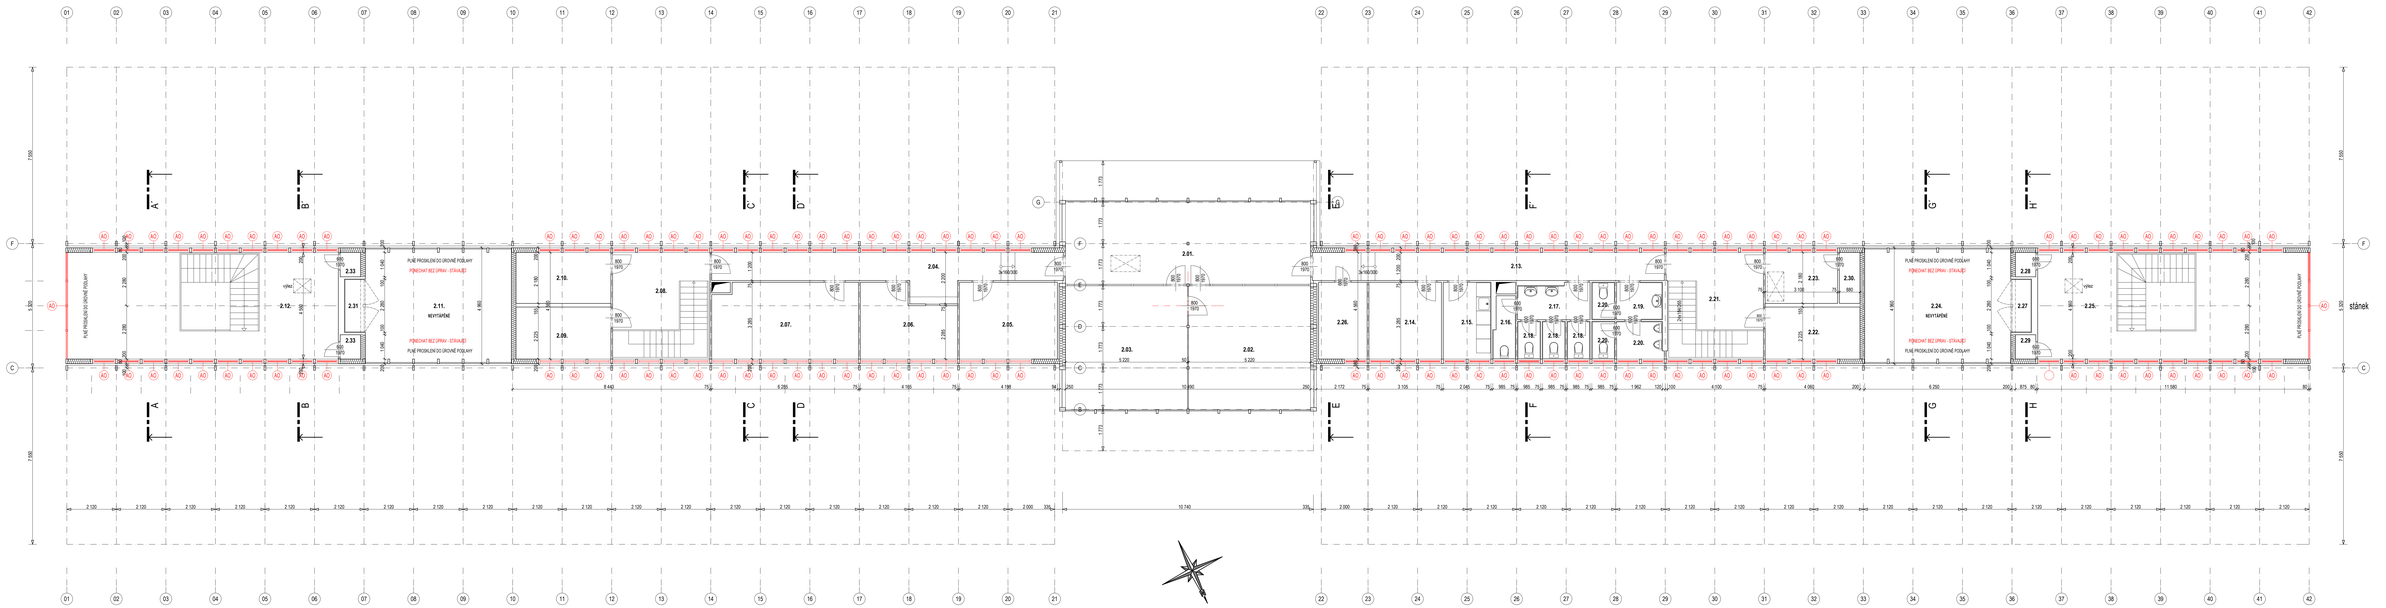

TABULKA OKEN FASÁDA osa 1-21 stávající

HLINÍKOVÉ OKNO HERCAL 40, OTVOR bxh = 970x1.170 mm

SKLÁPĚCÍ	SKLÁPĚCÍ OTEVÍRAVÉ	PEVNÉ
32 KS	8 KS	20 KS

TABULKA OKEN FASÁDA osa 22-42 stávající

HLINÍKOVÉ OKNO HERCAL 40, OTVOR bxh = 970x1.170 mm

SKLÁPĚCÍ	SKLÁPĚCÍ OTEVÍRAVÉ	PEVNÉ
37 KS	3 KS	20 KS

TABULKA OKEN FASÁDA osa 1-21 nový stav

HLINÍKOVÉ OKNO HERCAL 40, OTVOR bxh = 970x1.170 mm

SKLÁPĚCÍ	SKLÁPĚCÍ OTEVÍRAVÉ	PEVNÉ
32 KS	8 KS	20 KS

TABULKA OKEN FASÁDA osa 22-42 nový stav

HLINÍKOVÉ OKNO HERCAL 40, OTVOR bxh = 970x1.170 mm

SKLÁPĚCÍ	SKLÁPĚCÍ OTEVÍRAVÉ	PEVNÉ
37 KS	3 KS	20 KS

OKNA HLINÍKOVÁ, RÁM S PŘERUŠENÝM TEPELNÝM MOSTEM. PROSKLENÁ IZOLAČNÍM TROJSKLEM.
DVOJSTUPŇOVÉ TĚSNĚNÍ FUNKČNÍ SPÁRY
SOUČINITEL PROSTUPU TEPLA CELÉ VÝPLNĚ Uw = 0,90 W/m².K

Legenda

AO	OKNA HLINÍKOVÁ, RÁM S PŘERUŠENÝM TEPELNÝM MOSTEM. PROSKLENÁ IZOLAČNÍM TROJSKLEM. SOUČINITEL PROSTUPU TEPLA CELÉ VÝPLNĚ: Uw = 0,90 W/m².K
AD	DVEŘE HLINÍKOVÉ, RÁM S PŘERUŠENÝM TEPELNÝM MOSTEM. PROSKLENÁ IZOLAČNÍM TROJSKLEM. SOUČINITEL PROSTUPU TEPLA CELÉ VÝPLNĚ: U_d < 1,10 W/m².K
ST.01	ETICS - ZATEPLENÍ OBVODOVÉHO PLÁŠTĚ OBJEKTU, TEPELNOU IZOLACÍ Z MINERÁLNÍCH VLÁKEN (deklarovaná hodnota λ_d = 0,038 W/(m.K)), tl.160mm SENDVIČOVÁ STĚNOVÁ KONSTRUKCE I MV + OPLÁŠTĚNÍ LAKOVANÝ PLECH
ST.02	ETICS - ZATEPLENÍ OBVODOVÝCH SOKLŮ OBJEKTU, TEPELNOU IZOLACÍ Z POLYURETANOVÉ FASÁDNÍ DESKY PUR DESKA Z PU PĚNY (deklarovaná hodnota λ_d = 0,021 W/m.K), tl.140mm POVRCHOVÁ ÚPRAVA KERAMICKÝ OBKLAD / SLINUTÁ DLAŽBA NA KOTVY
S.01	ZATEPLENÍ STROPU NAD 2.NP TEPELNOU IZOLACÍ - SOUVRSTVÍ MINERÁLNÍ VLNA + FÓLIE MINERÁLNÍ IZOLACE DVOUVRSTVÁ 2x80mm = 160 mm CELKOVÁ TLOUŠŤKA IZOLACE Z MINERÁLNÍCH VLÁKEN (deklarovaná hodnota λ_d = 0,038 W/(m.K)), tl.160mm
S.02	ZATEPLENÍ PODHLEDU NA PŘESAZÍCH PODLAŽÍ TEPELNOU IZOLACÍ - SOUVRSTVÍ MINERÁLNÍ VLNA + FÓLIE Z MINERÁLNÍCH VLÁKEN (deklarovaná hodnota λ_d = 0,038 W/(m.K)), tl.160mm SENDVIČOVÁ STROPNÍ KONSTRUKCE I MV + OPLÁŠTĚNÍ LAKOVANÝ PLECH

LEGENDA MÍSTNOSTÍ 1.NP

Č.M.	NÁZEV MÍSTNOSTI	PLOCHA m²	PODLAHA	STĚNY	STROPY
2.01	ZÁLOHA ŘIDIČŮ	37,30	PVC	SÁDROKARTONOVÁ DESKA	SÁDROKARTONOVÁ DESKA
2.02	ODPOČINK TRAMVAJ	27,50	PVC	SÁDROKARTONOVÁ DESKA	SÁDROKARTONOVÁ DESKA
2.03	ODPOČINK AUTOBUSY	27,45	PVC	SÁDROKARTONOVÁ DESKA	SÁDROKARTONOVÁ DESKA
2.04	CHODBA	20,15	PVC	SÁDROKARTONOVÁ DESKA	SÁDROKARTONOVÁ DESKA
2.05	VÝPRAVČÍ TRAMVAJ	13,80	PVC	SÁDROKARTONOVÁ DESKA	SÁDROKARTONOVÁ DESKA
2.06	KANCELÁŘ	11,50	PVC	SÁDROKARTONOVÁ DESKA	SÁDROKARTONOVÁ DESKA
2.07	KANCELÁŘ	20,30	PVC	SÁDROKARTONOVÁ DESKA	SÁDROKARTONOVÁ DESKA
2.08	SCHODIŠŤOVÝ PROSTOR	18,85	KERAMLDLA	SÁDROKARTONOVÁ DESKA	SÁDROKARTONOVÁ DESKA
2.09	KANCELÁŘ	9,00	PVC	SÁDROKARTONOVÁ DESKA	SÁDROKARTONOVÁ DESKA
2.10	STRUČOVNA VZT, CHLAZENÍ	8,85	MATEŘ	SÁDROKARTONOVÁ DESKA	SÁDROKARTONOVÁ DESKA
2.11	VOLNÝ PROSTOR	29,00		SÁDROKARTONOVÁ DESKA	SÁDROKARTONOVÁ DESKA
2.12	KANCELÁŘ	41,40	PVC	SÁDROKARTONOVÁ DESKA	SÁDROKARTONOVÁ DESKA
2.13	CHODBA	19,00	PVC	SÁDROKARTONOVÁ DESKA	SÁDROKARTONOVÁ DESKA
2.14	ŠATNA ZAMĚSTNANCI	15,15	PVC	SÁDROKARTONOVÁ DESKA	SÁDROKARTONOVÁ DESKA
2.15	KUCHYŇKA	6,70	PVC	KERAMICKÝ OBKLAD	SÁDROKARTONOVÁ DESKA
2.16	SKLAD	2,45	KERLDLA	KERAMICKÝ OBKLAD	SÁDROKARTONOVÁ DESKA
2.17	PŘÍSTAVKA MC ŽENY	4,70	KERLDLA	KERAMICKÝ OBKLAD	SÁDROKARTONOVÁ DESKA
2.18	WC ŽENY	4,80	KERLDLA	KERAMICKÝ OBKLAD	SÁDROKARTONOVÁ DESKA
2.19	PŘEDSÍŇ MC MUŽI	2,15	KERLDLA	KERAMICKÝ OBKLAD	SÁDROKARTONOVÁ DESKA
2.20	WC MUŽI	5,35	KERLDLA	KERAMICKÝ OBKLAD	SÁDROKARTONOVÁ DESKA
2.21	SCHODIŠŤOVÝ PROSTOR	19,00	KERLDLA	SÁDROKARTONOVÁ DESKA	SÁDROKARTONOVÁ DESKA
2.22	KANCELÁŘ	9,00	PVC	SÁDROKARTONOVÁ DESKA	SÁDROKARTONOVÁ DESKA
2.23	VOLNÝ PROSTOR	30,05		SÁDROKARTONOVÁ DESKA	SÁDROKARTONOVÁ DESKA
2.24	KANCELÁŘ	41,40	PVC	SÁDROKARTONOVÁ DESKA	SÁDROKARTONOVÁ DESKA
2.25	SKLADIŠTĚ	0,80	PVC	SÁDROKARTONOVÁ DESKA	SÁDROKARTONOVÁ DESKA
2.26	CHLADÍCÍ JEDNOTKY	1,90	MATEŘ	SÁDROKARTONOVÁ DESKA	SÁDROKARTONOVÁ DESKA
2.27	CHLADÍCÍ JEDNOTKY	1,90	MATEŘ	SÁDROKARTONOVÁ DESKA	SÁDROKARTONOVÁ DESKA
2.28	VZDUCHOTECHNICKÁ KOMORA	0,90	MATEŘ	SÁDROKARTONOVÁ DESKA	SÁDROKARTONOVÁ DESKA
2.29	VZDUCHOTECHNICKÁ KOMORA	0,90	MATEŘ	SÁDROKARTONOVÁ DESKA	SÁDROKARTONOVÁ DESKA
2.30	VZDUCHOTECHNICKÁ KOMORA	1,90	MATEŘ	SÁDROKARTONOVÁ DESKA	SÁDROKARTONOVÁ DESKA
2.31	CHLADÍCÍ JEDNOTKY	1,90	MATEŘ	SÁDROKARTONOVÁ DESKA	SÁDROKARTONOVÁ DESKA
2.32	VZDUCHOTECHNICKÁ KOMORA	0,90	MATEŘ	SÁDROKARTONOVÁ DESKA	SÁDROKARTONOVÁ DESKA
2.33	VZDUCHOTECHNICKÁ KOMORA	0,90	MATEŘ	SÁDROKARTONOVÁ DESKA	SÁDROKARTONOVÁ DESKA

Legenda

- stávající zdivo porobetonové YTONG P3-580
- vnější opláštění HERCAL
- zdivo příčové SDK dle tl. zdiva
- obvodové stěny - zdiva vnitřního plášti MV tl.200 mm
- skladby konstrukcí viz. D.1.1.02. Skladby konstrukcí
- okna stávající AL + zdiva/o dvojsklo
- stěnová sendvičová konstrukce s výplní MV (deklarovaná hodnota λD = 0,038 W/m.K), tl.160mm
- nové osazovaná výplně otvorů / okna + dveře
- izolace soklu desky izolační PUR desky z PU pěny (deklarovaná hodnota λD = 0,021 W/m.K), tl.140mm

±0,000=272,340

měř 1:75 = 1,00 m

PARTNERI

K Horoměřicům 1115/33, Suchdol, 165 00 Praha
IČ: 07121569
tel: +420 602 403 842
e-mail: otoszakos@seznam.cz

Zadavatelská projektant:		Podpis:	
Hradil:	Ing. Irena Pichlová	Podpis:	
Kraj:	Liberecký	Okres:	Liberec
Objednatel:	Dopravní podnik měst Liberce a Jablonce nad Nisou, IČ: 47119975 Mrštíkova 850/3, Liberec III - Jeřáb, 460 07 Liberec	Doplněk:	
Číslo zakázky:	NH-03.2024	Datum:	08.2024
Akce:	**Studie stavebně technologického řešení Terminál MHD Liberec**		
Část:	D.1. Výkresová část	Stupeň:	S
Výkres:	**D.1.06. Půdorys 2.NP - nový stav**		

Formát: 14 x A4
Měřítko: 1 : 75
Archivace: