


Horní stanice  
1np - úroveň výstupní stanice lanovky  
materiálové řešení (pohledový beton, ocelové konstrukce, plechy, sklo, interiéry dřevo)

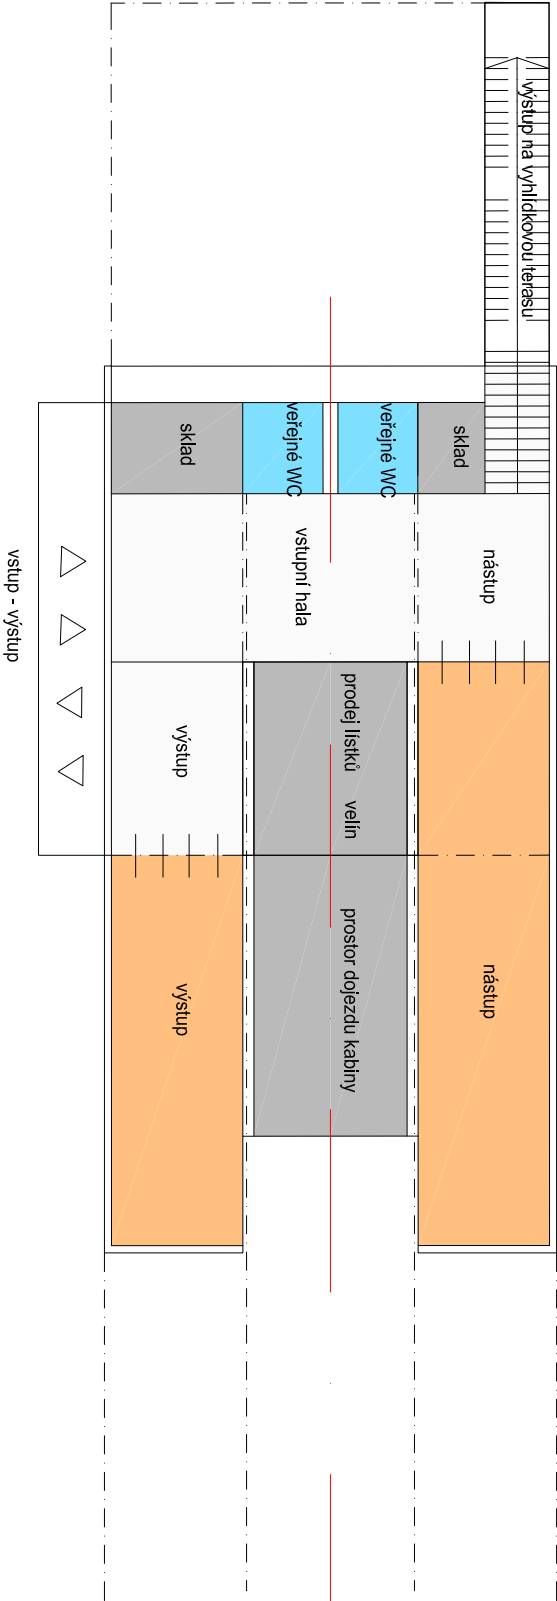

Horní stanice  
2np - úroveň výstupní stanice lanovky  
materiálové řešení (pohledový beton, ocelové konstrukce, plechy, sklo, interiéry dřevo)

