


KATASTRÁLNÍ SITUACE

ZŠ Liberec, Oblačná

LEGENDA PARCEL

P.Č.	ÚČEL BUDOVY
1139	UČEBNY
1140/1	JÍDELNA
1135	TĚLOCVIČNA A BYT
1136/6	SCHODIŠTĚ

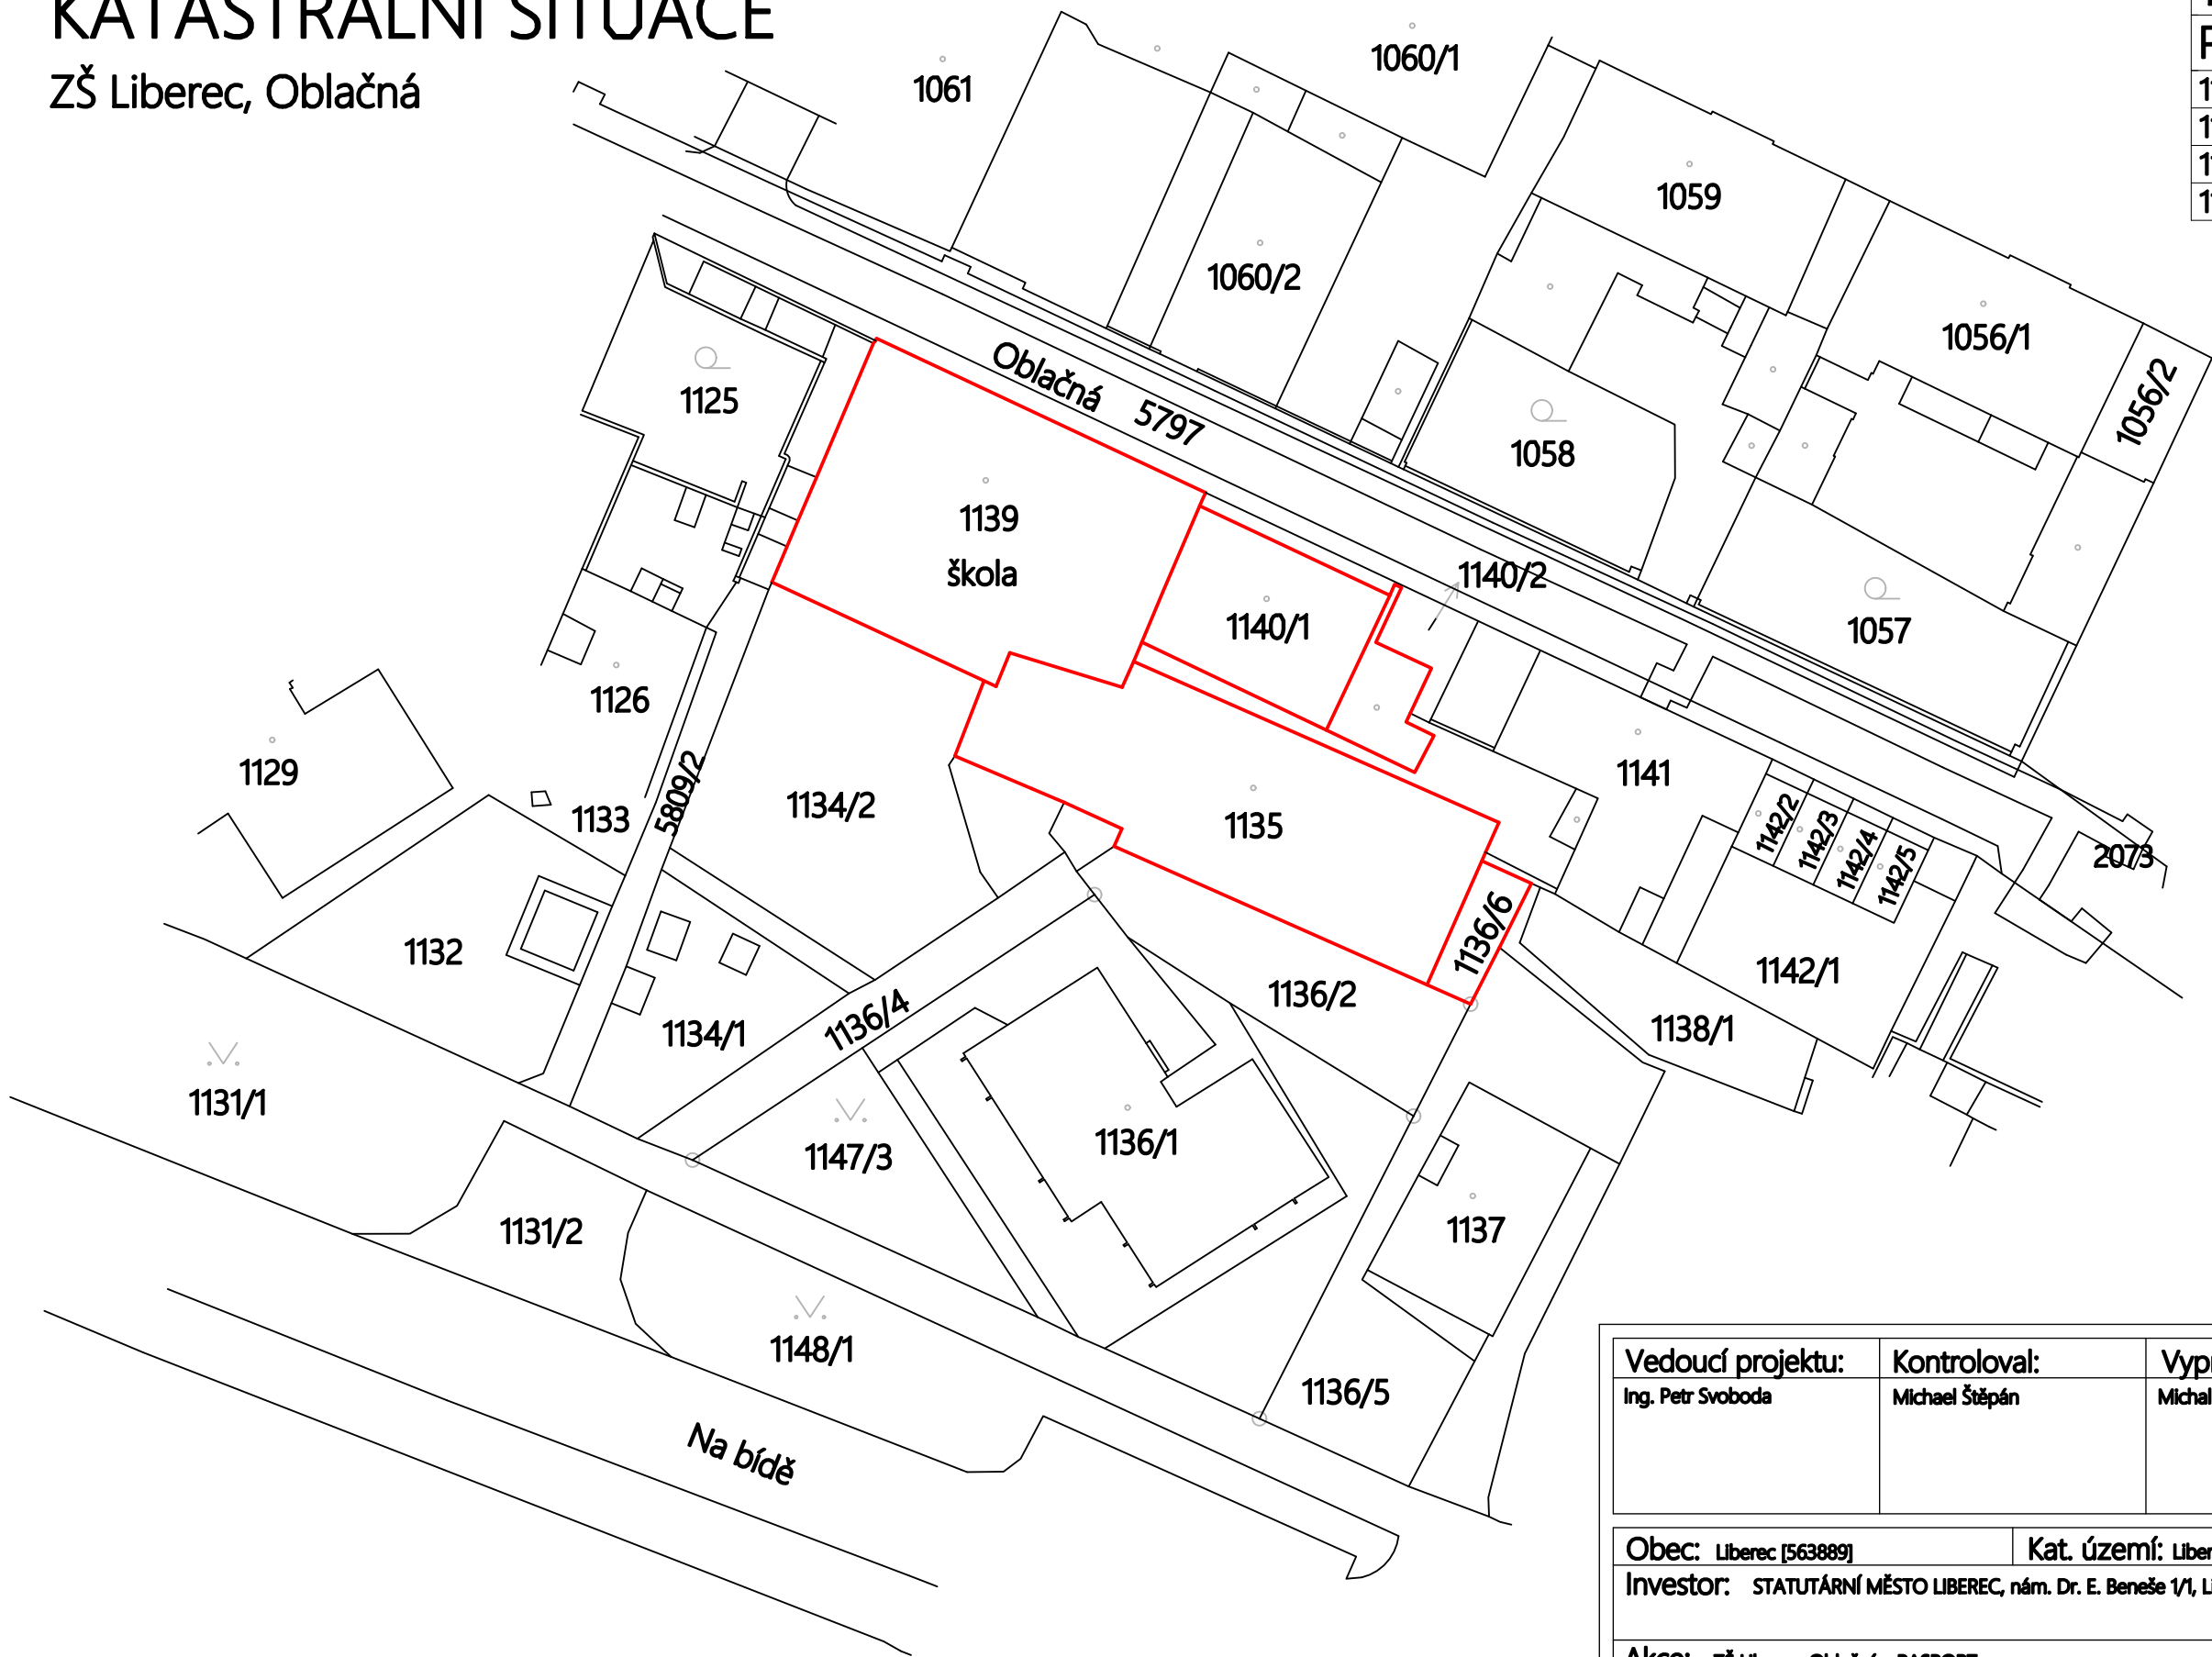

Vedoucí projektu:	Kontroloval:	Vypracoval:
Ing. Petr Svoboda	Michael Štěpán	Michal Mejstřík

3	IČ: 07172508
M Stavby v.o.s.	
Nad Šolkou 218	
468 04 Jablonec nad Nisou	
Tel: +420 775 782 897	
info.mstavby@gmail.com	

Obec: Liberec [563889]	Kat. území: Liberec (682039)
Investor: STATUTÁRNÍ MĚSTO LIBEREC, nám. Dr. E. Beneše 1/1, Liberec, 460 01	

Akce: ZŠ Liberec, Oblačná - PASPORT

KATASTRÁLNÍ SITUACE

Formát:	A3
Měřítko:	1:500
Datum:	XII/2018
Účel:	DPS
Č. zakázky:	20181104
Č. výkresu:	
C.1	