


LEGENDA MATERIÁLŮ

- A VC JEMNĚZRNNÁ OMÍTKA
- B DŘEVĚNÁ OKNA, VSTUPNÍ DVEŘE, PROSKLENÉ STĚNY - BARVA TM. ZELENÁ
- C OBKLAD CETRIS DESKY - BARVA TM. ZELENÁ
- D KRYTINA PLECHOVÁ FALCOVANÁ
- E KRYTINA - BONSKÝ ŠINDEL

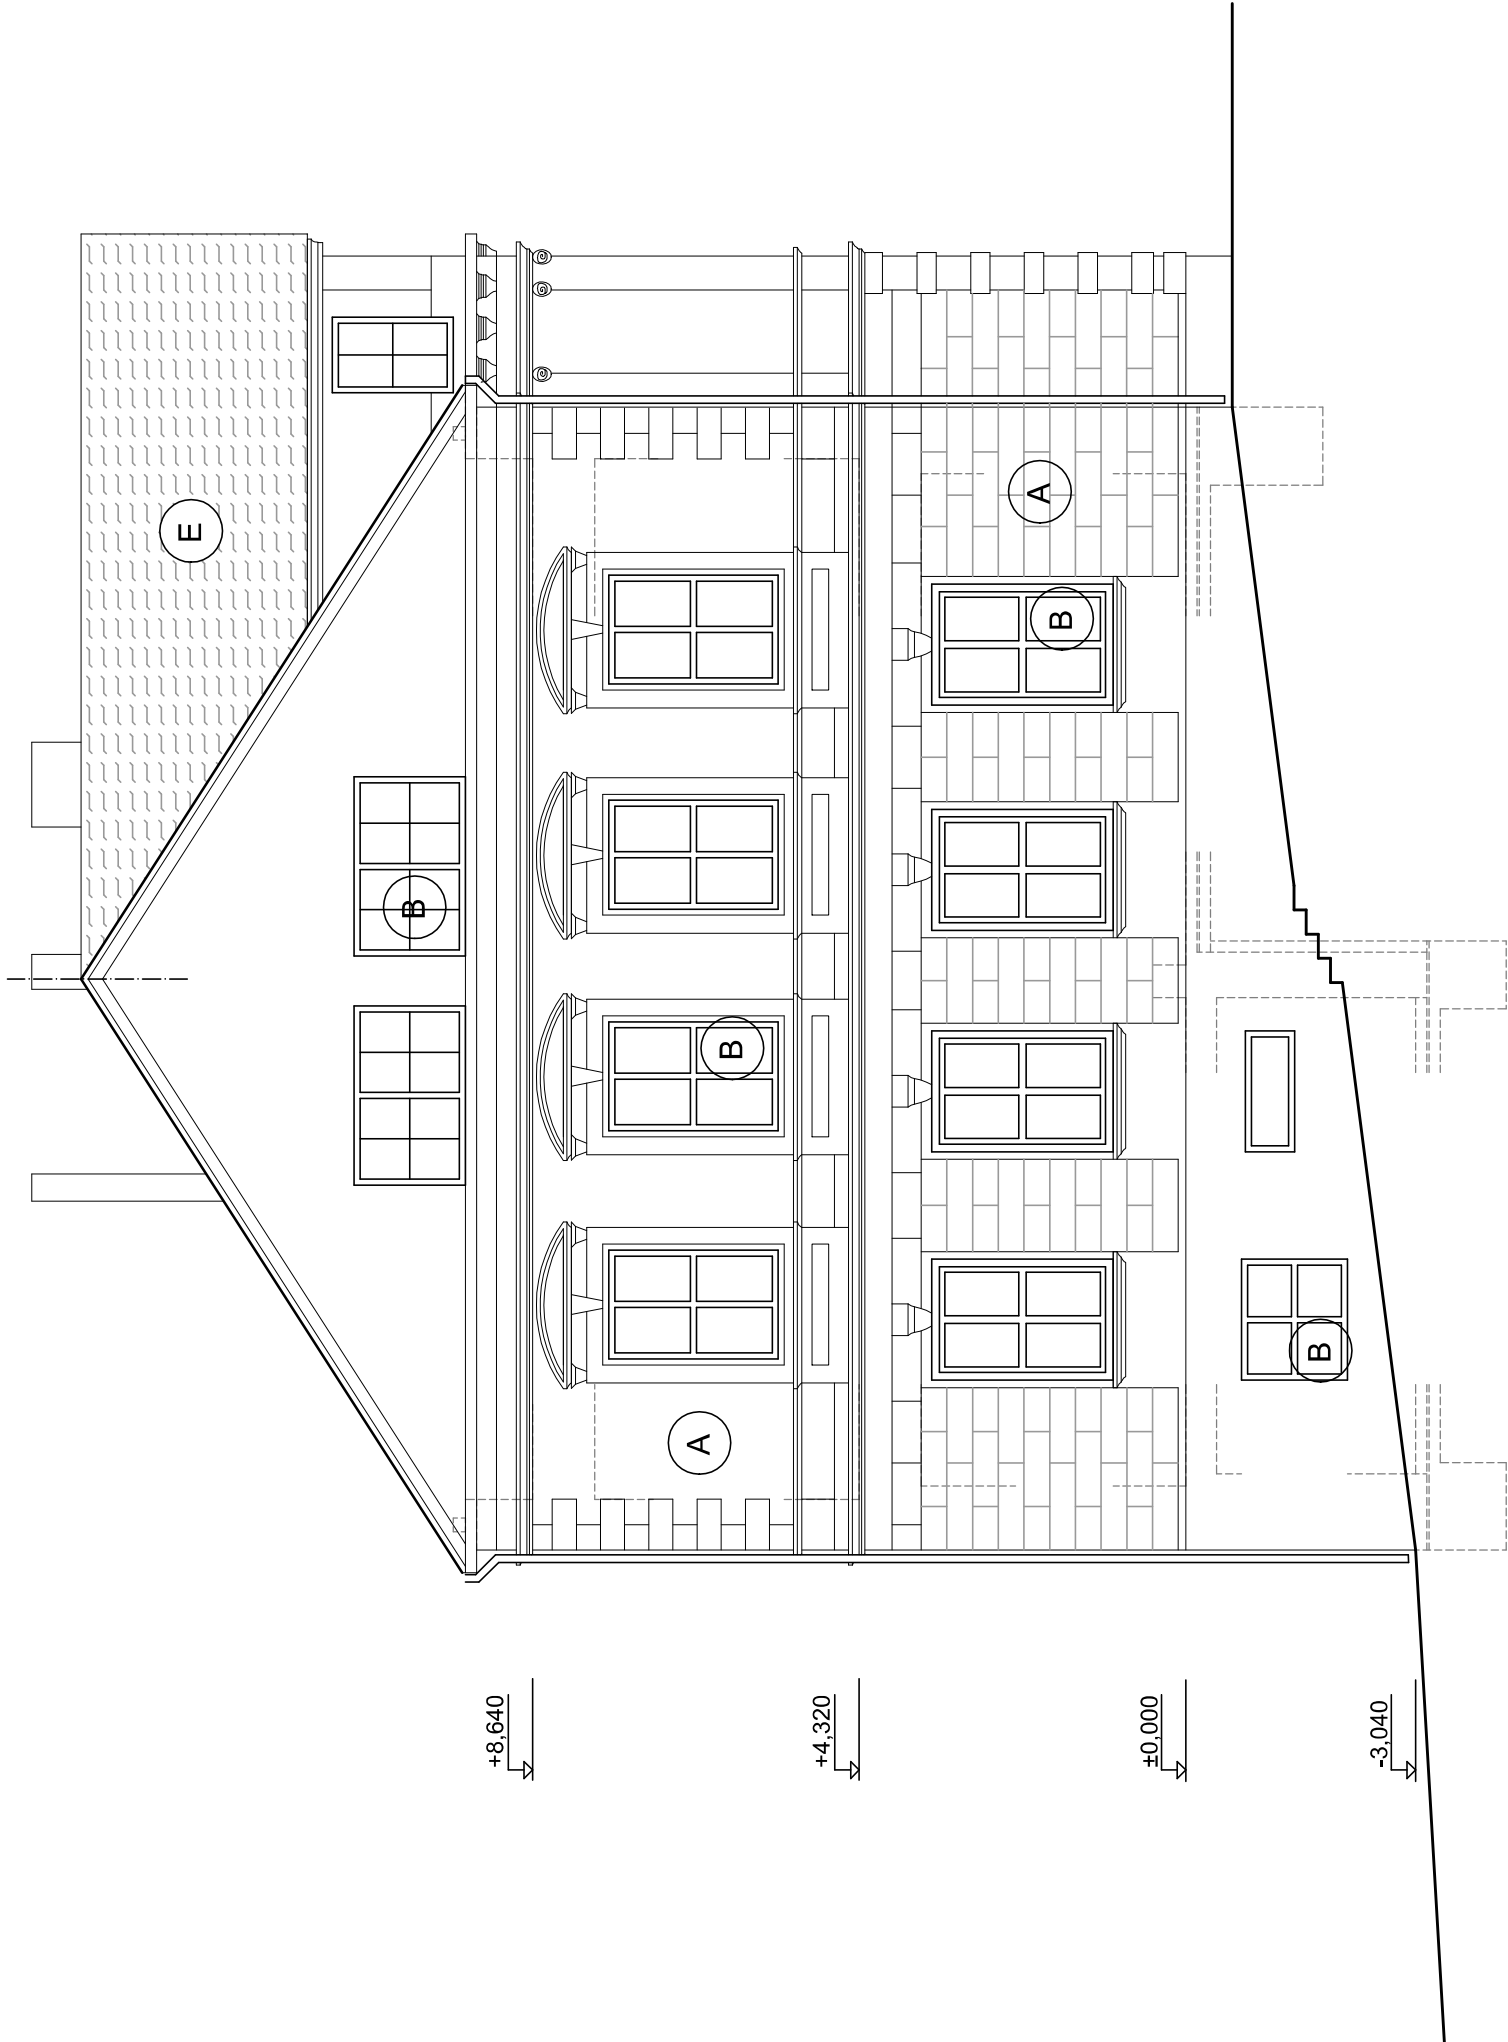

| Autorizační razítko | Investor | Projekční kancelář |
|---------------------|--|--|
| | Statutární město Liberec Nám. Dr. E. Beneše 1 460 01 LIBEREC | Ing. Radovan Novotný Projektant v oboru PS Vesecká 97 Liberec 6 IČO:490 80 300, č.autorizace: 0500722 mail:novotny@unirelax.cz, tel:485 13 36 55, 602433611 |

| Vedoucí proj. | Zodpovědný proj. | Vypracoval | Stupeň | DSP |
|--|------------------------|------------------------|------------|---------------|
| Ing. Radovan Novotný | L.Tomášková dipl.tech, | L.Tomášková dipl.tech, | Ev. číslo | 615/2018 |
| Akce | | | Formát | 3 x A4 |
| Název akce | | | Datum | I.2018 |
| ZŠ LIBEREC, NA VÝBĚŽKU OPTIMALIZACE KAPACIT | | | Měřítko | 1 : 100 |
| Výkres | | | Číslo paré | Číslo výkresu |
| POHLED BOČNÍ STÁVAJÍCÍ STAV | | | | A13 |