


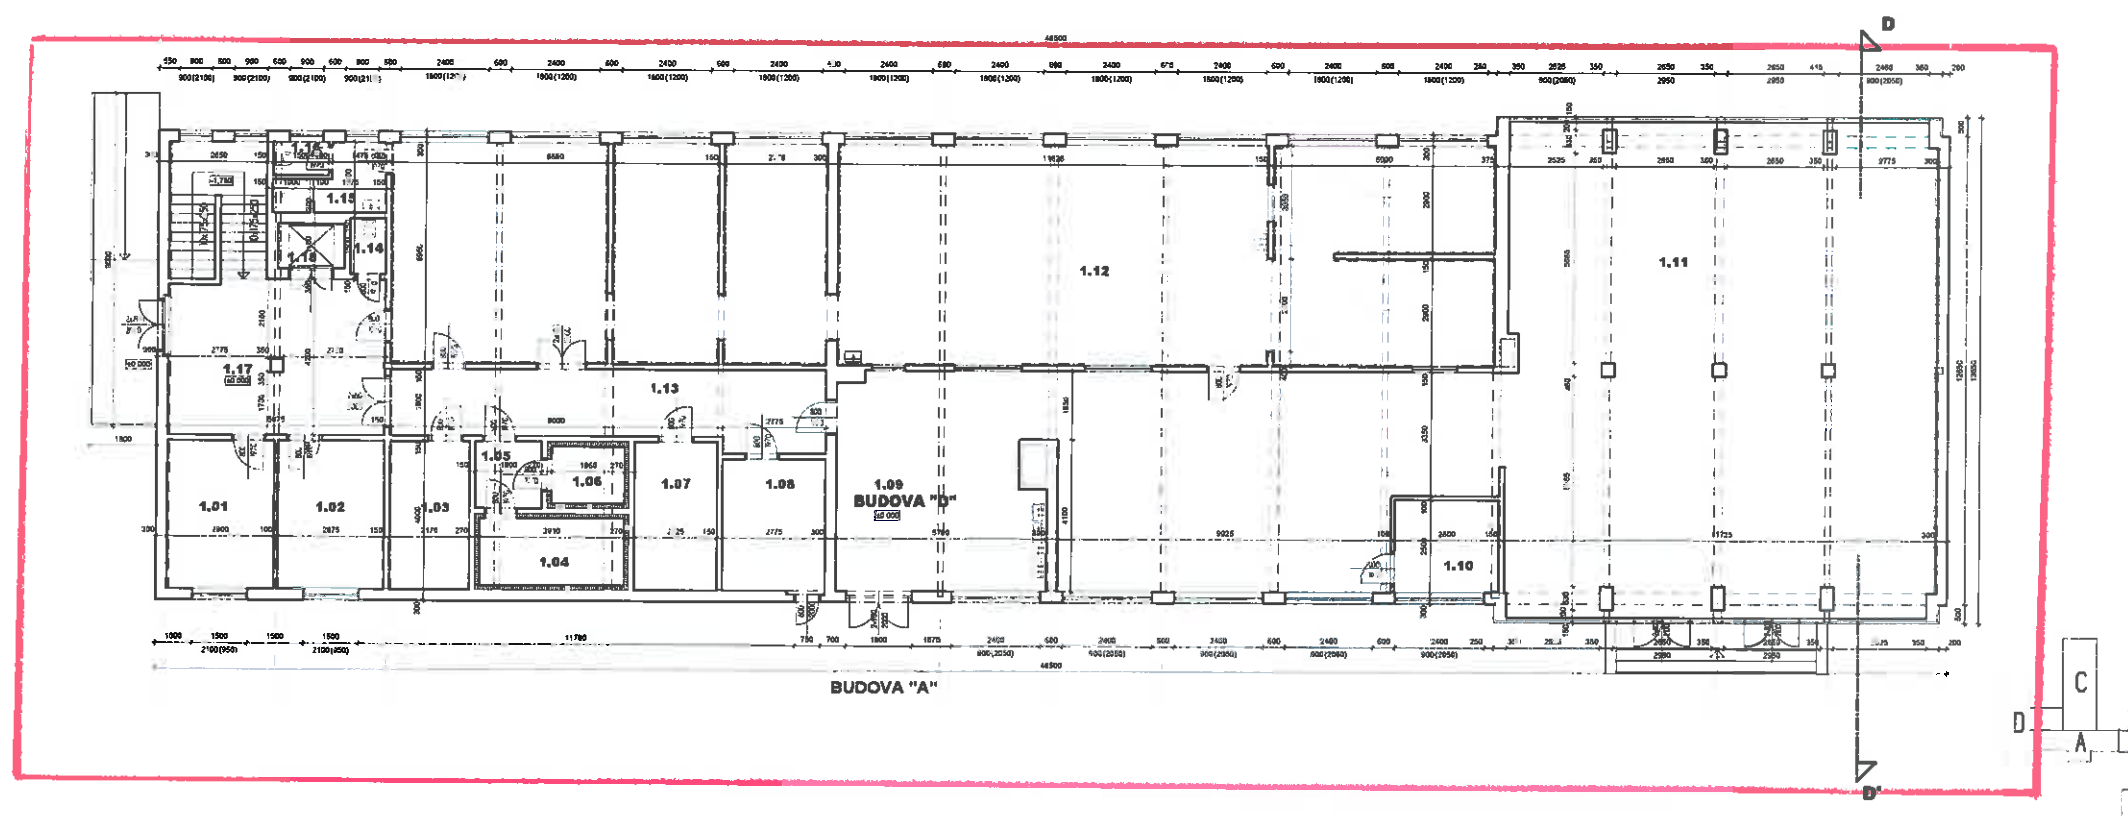



LEGENDA MÍSTNOSTÍ - 1NP

C. M.	NÁZEV MÍSTNOSTI	PLOCHA m ²	SVĚTLA VÝŠKA m	POVRCH PODLAH	POZNÁMKA
101	CANCLAR	15	3,300	PVC	
102	CANCLAR	14	3,300	PVC	
103	KLAD	17	3,300	KERAMIKA	
104	OLADČÍ BOX	7	3,300	KERAMIKA	
105	OKRBA	3,2	3,300	KERAMIKA	
106	OLADČÍ BOX	3	3,300	KERAMIKA	
107	KLAD	8,9	3,300	KERAMIKA	
108	KLAD	9,8	3,300	KERAMIKA	
109	CHODBA	34,4	3,300	PVC	
110	VÝSTĚN OKENKO	7	3,300	PVC	
111	JEDNA	24,1	3,300	PVC	
112	KUCHYNĚ	108,2	3,300	KERAMIKA	
113	CHODBA	23,9	3,300	PVC	
114	LODOVÁ MÍSTNOST	15	3,300	KERAMIKA	
115	SOCIÁLNÍ ZÁJM	4,2	3,300	KERAMIKA	
116	WC	1,8	3,300	KERAMIKA	
117	CHODBA-SC-ODĚTĚ	32,0	3,300	PVC	




ÚSTŘEDNÍ PRŮJEMNÁ A.Ú.P. HLAVNÍ PRŮJEMNÁ Ing. arch. Jindřich Kejk FS Vision, s.r.o., IČ: 257 82 802 B. Máneva 540, Liberec 5 Ing. arch. J. Jách Václ. 8084 722 084 458		VÝKRESOVATEL David Bružek Email: d.bruzek@fsvision.cz Telefon: 727 748 895		GENERÁLNÍ PRŮJEMNÁ  FS Vision FS Vision, s.r.o., IČ: 257 82 802 B. Máneva 540, Liberec 5 Ing. arch. J. Jách Václ. 8084 722 084 458	
OBEC Liberec		OBEC Liberec		PŘÍLOHA PŘÍLOHA	
INVESTOR Záměstek města Liberec, Ing. J. Jách Václ. 8084 722 084 458 Ing. arch. J. Jách Václ. 8084 722 084 458		ÚSTŘEDNÍ PRŮJEMNÁ Ing. arch. Jindřich Kejk FS Vision, s.r.o., IČ: 257 82 802 B. Máneva 540, Liberec 5 Ing. arch. J. Jách Václ. 8084 722 084 458		PŘÍLOHA PŘÍLOHA	
PRŮJEMNÁ PRŮJEMNÁ "ZS Liberec, Sokolovská - zaměření a zakreslení stávajícího stavu objektu."		PRŮJEMNÁ PRŮJEMNÁ "ZS Liberec, Sokolovská - zaměření a zakreslení stávajícího stavu objektu."		PRŮJEMNÁ PRŮJEMNÁ "ZS Liberec, Sokolovská - zaměření a zakreslení stávajícího stavu objektu."	
D.1.1 Architektonicko-stavbní řešení		D.1.1 Architektonicko-stavbní řešení		D.1.1 Architektonicko-stavbní řešení	
PUDORYS 1NP - BUDOVA "A"		PUDORYS 1NP - BUDOVA "A"		PUDORYS 1NP - BUDOVA "A"	
FORMÁT BxA4		FORMÁT BxA4		FORMÁT BxA4	
MĚŘITELNOST 1:100		MĚŘITELNOST 1:100		MĚŘITELNOST 1:100	
DATUM 04/2019		DATUM 04/2019		DATUM 04/2019	
STAV STAV		STAV STAV		STAV STAV	
D.1.1.23		D.1.1.23		D.1.1.23	

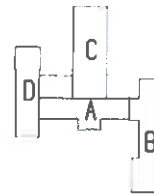[illegible]

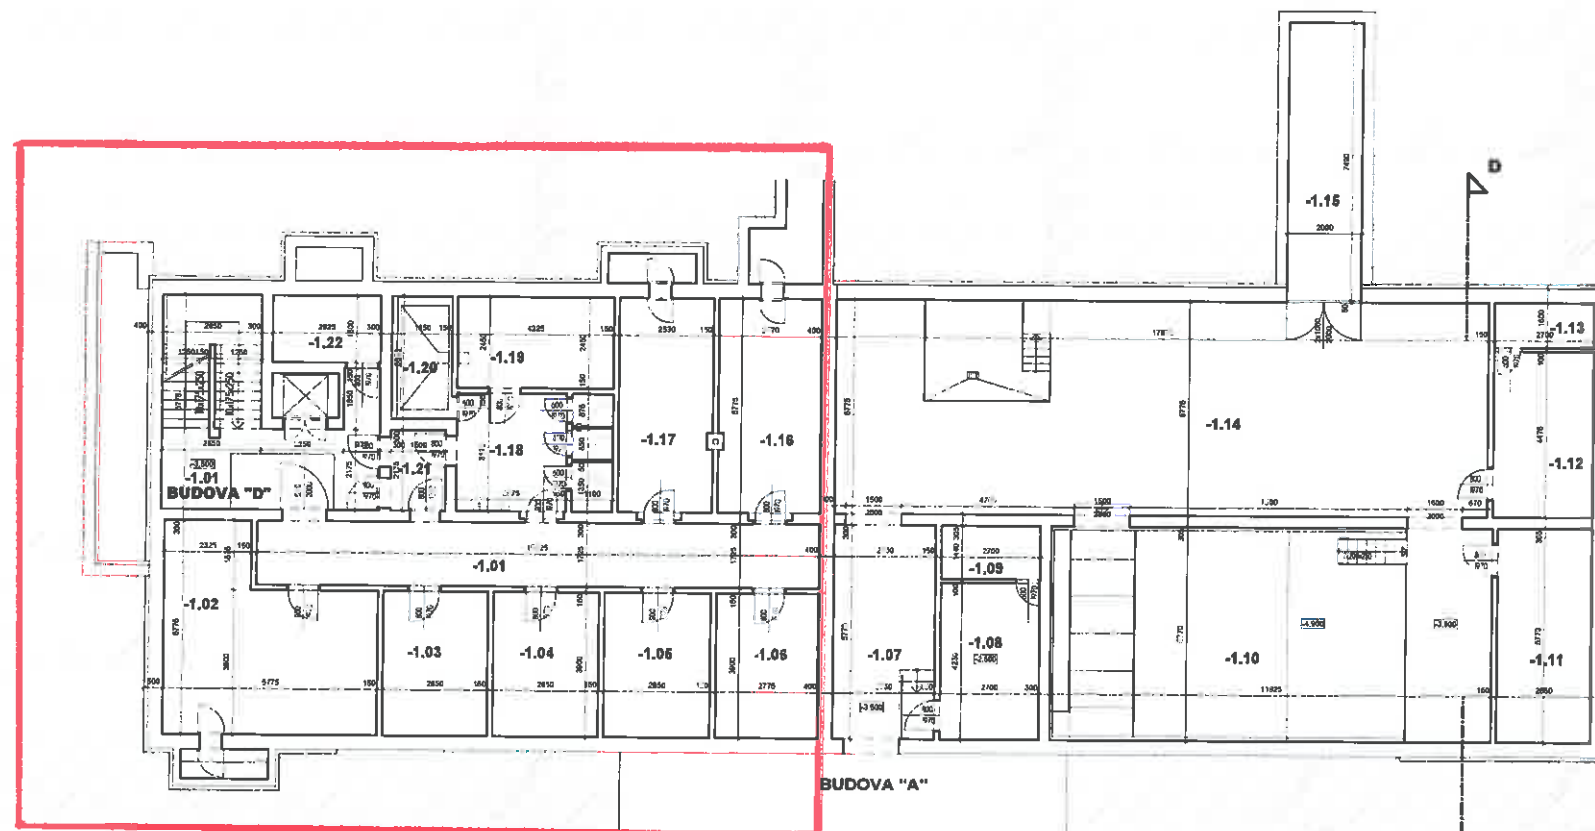

LEGENDA MÍSTNOSTÍ - 1PP

C. M.	NÁZEV MÍSTNOSTI	PLOCHA m ²	SVĚTLA v SA m	POVRCH PODLAH	PODNOŽKA
-101	CHODBA	5,7	3,50	CEMENTOVKA	
-102	SKLAD	28,9	3,50	CEMENTOVKA	
-103	SKLAD	11,1	3,50	CEMENTOVKA	
-104	SKLAD	11,1	3,50	CEMENTOVKA	
-105	SKLAD	11,1	3,50	CEMENTOVKA	
-106	TRIDA	10,8	3,50	CEMENTOVKA	
-107	CHODBA	15,9	3,50	CEMENTOVKA	
-108	TECHNICKOST	3,4	3,50	CEMENTOVKA	
-109	TECHNICKOST	1,9	3,50	CEMENTOVKA	
-110	TECHNICKOST	48,8	3,50/3,50	CEMENTOVKA	
-111	TECHNICKOST	15,7	3,50	CEMENTOVKA	
-112	TECHNICKOST	12,1	3,50	CEMENTOVKA	
-113	TECHNICKOST	3,2	3,50	CEMENTOVKA	
-114	TECHNICKOST	102,1	3,50	CEMENTOVKA	
-115	SKLAD	5	3,50	CEMENTOVKA	
-116	SKLAD	35,9	3,50	CEMENTOVKA	
-117	SKLAD	44,5	3,50	CEMENTOVKA	
-118	SOCIÁLNÍ NEPOLOŽENÉ	0,4	3,50	CEMENTOVKA	
-119	SKLAD	10,1	3,50	CEMENTOVKA	
-120	SKLAD	5,5	3,50	CEMENTOVKA	
-121	SKLAD	3,9	3,50	CEMENTOVKA	
-122	SKLAD	5,3	3,50	CEMENTOVKA	

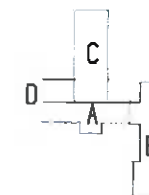

Ing. arch. Jiří Štěpánek FS Vision, s.r.o. IČ: 227 92 802 B. Hrochova 847, Liberec 8 Ing. arch. Václav Václav, Státní 702 068 418		VYPRACOVAN: David Brůžek Email: dbruzek@fsvision.cz Mobil: 737 749 085	REKONSTRUKCE PROJEKTANT FS Vision, s.r.o. IČ: 227 92 802 Mobil: +420 777 179 927, email: hujka@fsvision.cz
MÍSTO: Liberec OBEC: Liberec		PŘÍJÍMKA: PASPORT	
ZÁKAZNÍK: ZŠ Liberec, Sokolovská - zaměření a zakreslení stávajícího stavu objektu.		FORMÁT: A4 MĚŘITELNOST: 1:100	
DĚL: D.1.1 Architektonicko-establiční řešení		DATUM: 04/2019 STAV: D.1.1.22	
PRŮJEKT: PRŮJEKT 1PP - BUDOVA "D"			