


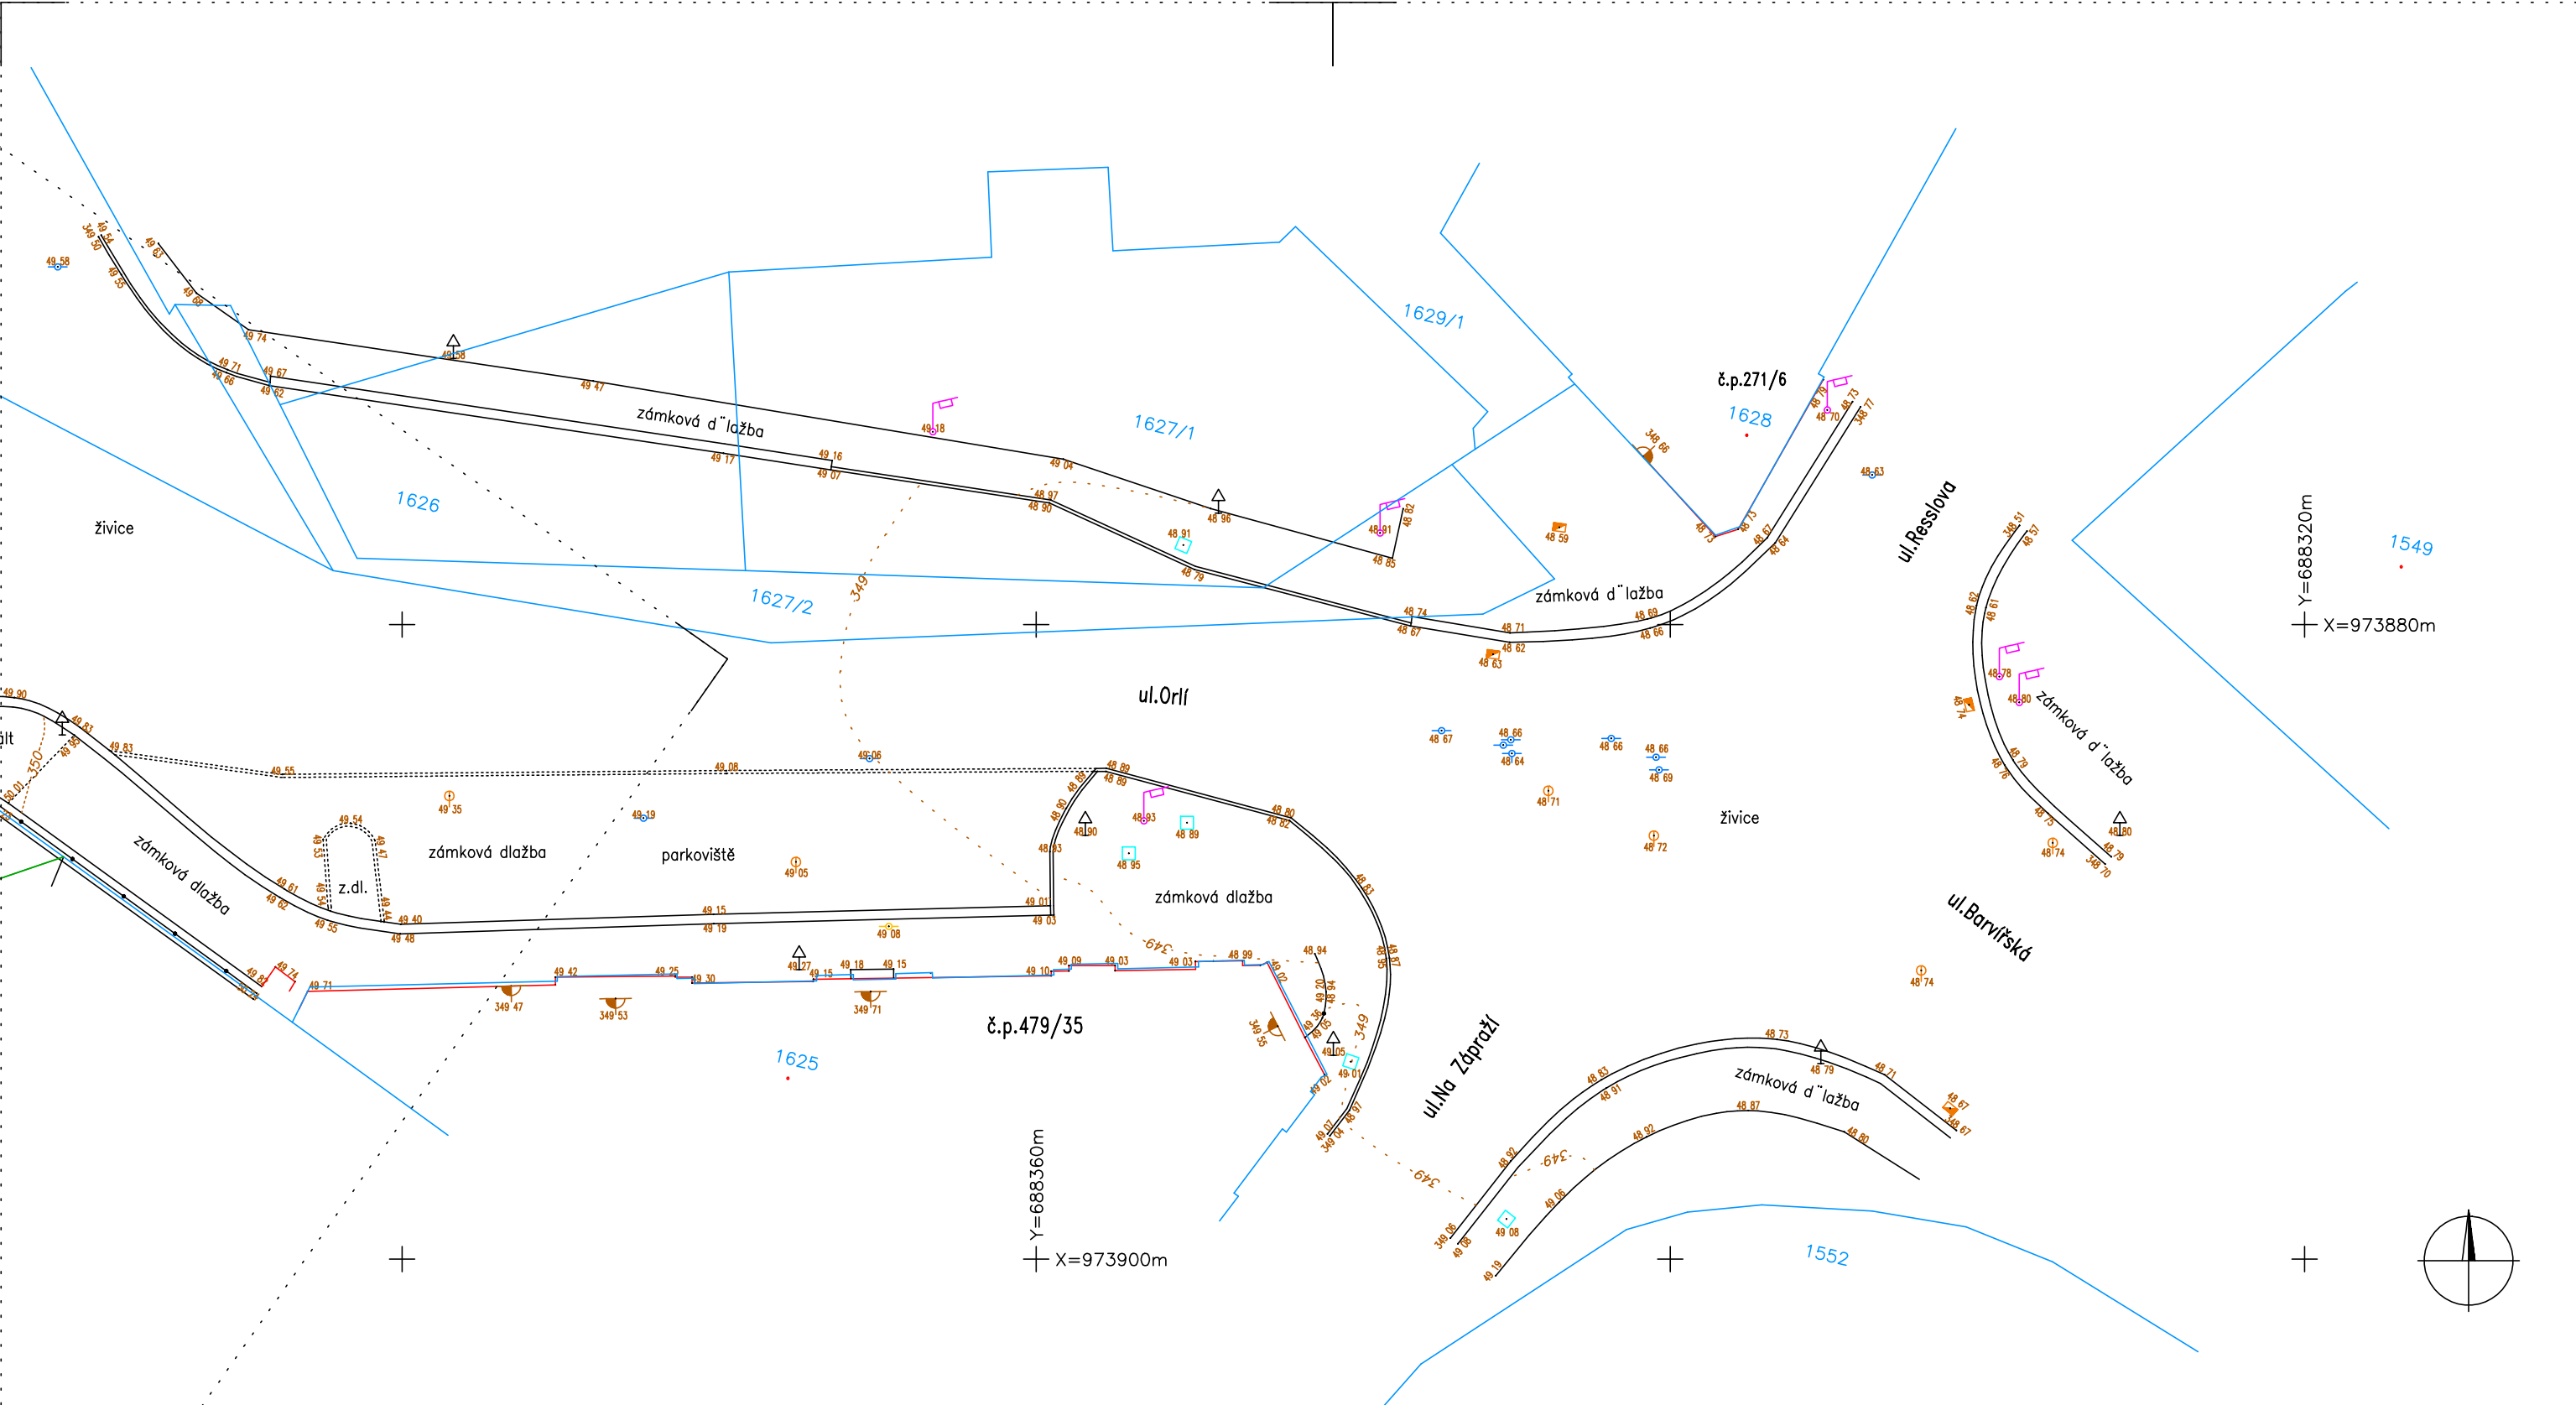

— hranice vlastnická
— hranice slučková

ZAMĚŘIL	VYPRACOVAL	Náležitostmi a přesností odpovídá právním předpisům. Ev.č.: Dat.:	HRDLIČKA spol. s r.o. Náměstí Kněžny Ludmily 45 266 01 Tetín www.hrdlicka.cz Pracoviště Liberec Svojslkova 849/7, Liberec 460 01 tel. 487 955 361 liberec@hrdlicka.cz Souř. systém: S-JTSK Formát: A3 Výšk. systém: B.p.v. Měřítiko: 1:200	
Roman Špán	Roman Špán			
MAPOVÝ PODKLAD PRO PROJEKTOVÉ ÚČELY ul. ORLÍ Liberec Katastrální hranice – podklad: DKM zaměřeno dne: únor 2024 List č.:1				
ZADAVATEL: MAGISTRÁT MĚSTA LIBEREC				