



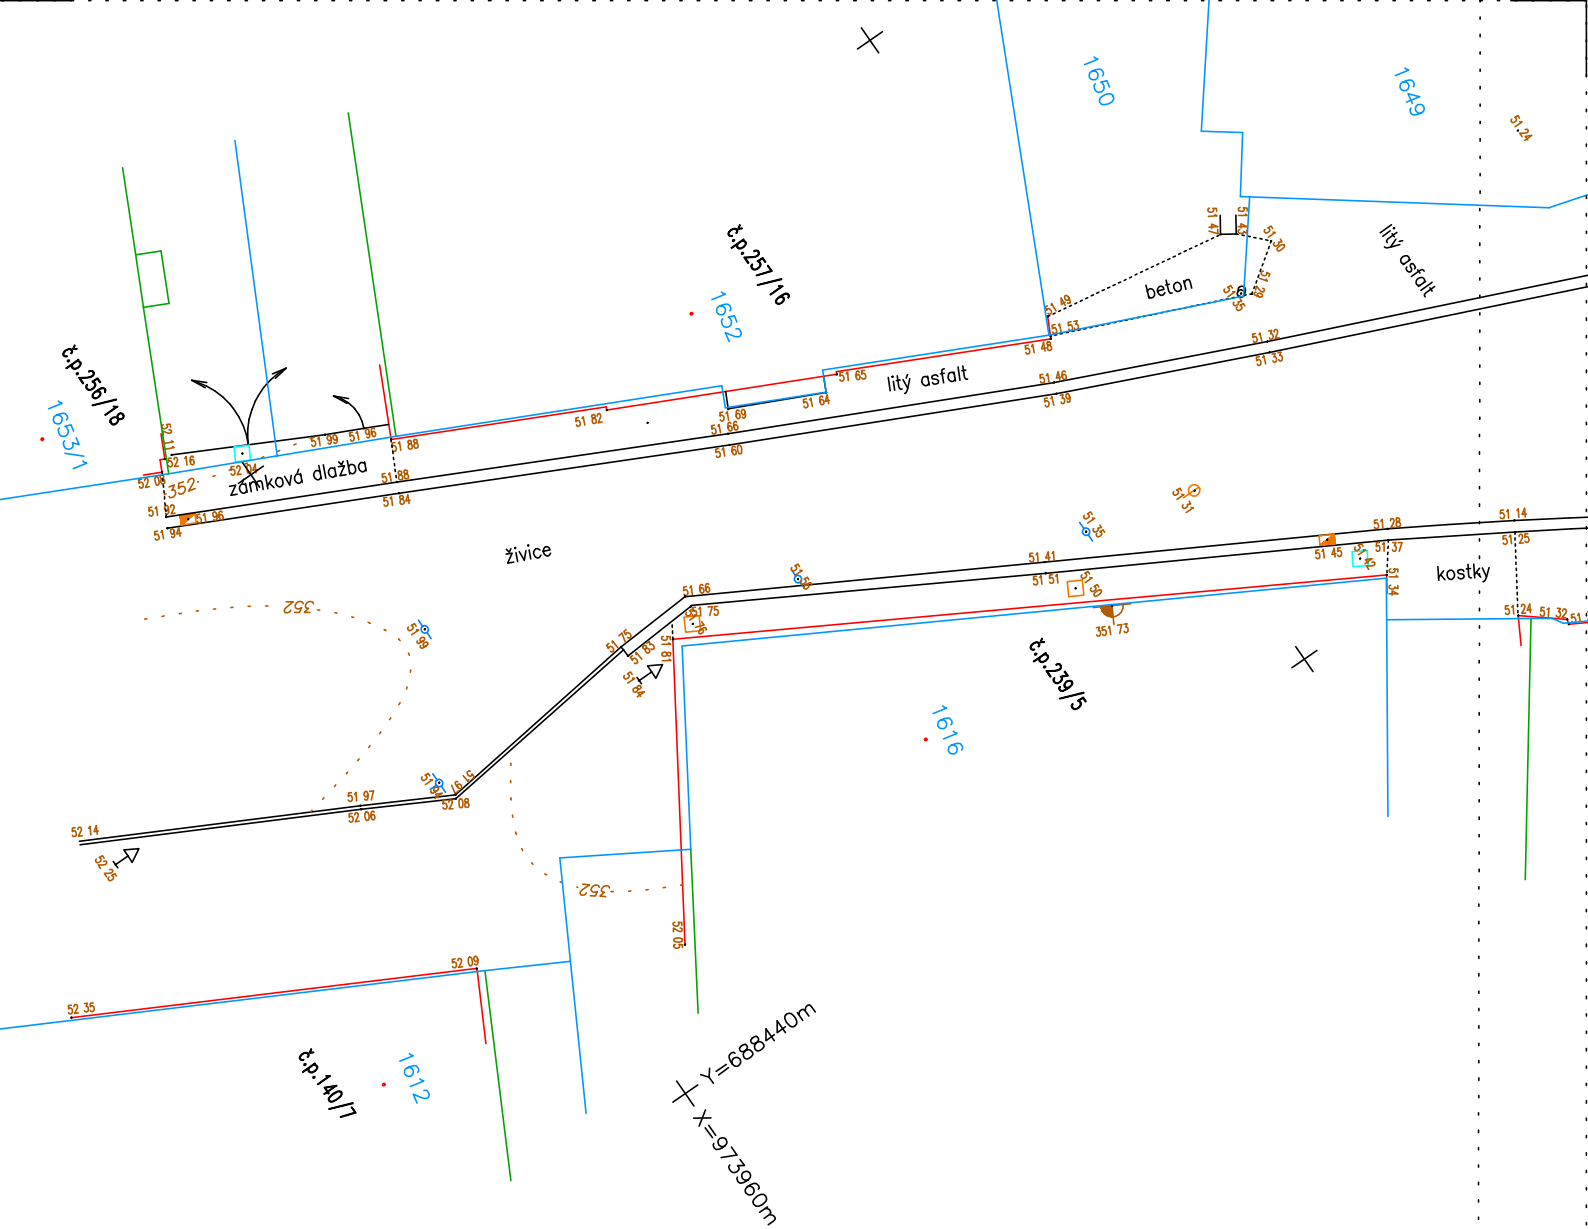

— hranice vlastnická
— hranice slučková

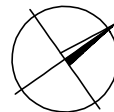

ZAMĚŘIL	VYPRACOVAL	Náležitostí a přesností odpovídá právním předpisům.	HRDLIČKA spol. s r.o. Náměstí Kněžny Ludmily 45 266 01 Tetín www.hrdlicka.cz Pracoviště Liberec Svojskova 849/7, Liberec 460 01 tel. 487 955 361 liberec@hrdlicka.cz	
Roman Špán	Roman Špán	Ev.č.:		
		Dat.:		
MAPOVÝ PODKLAD PRO PROJEKTOVÉ ÚČELY ul.ORLÍ Liberec			Souř. systém: S-JTSK Formát: A4	
Katastrální hranice – podklad: DKM zaměřeno dne: únor 2024			Výšk. systém: B.p.v. Měřítko: 1:200	
ZADAVATEL: MAGISTRÁT MĚSTA LIBEREC				