


VZOROVÉ ULOŽENÍ POTRUBÍ VE ZPEVNĚNÉM A NEZPEVNĚNÉM TERÉNU

POTRUBÍ KGPVC SN10, DN 500 (DN 500)

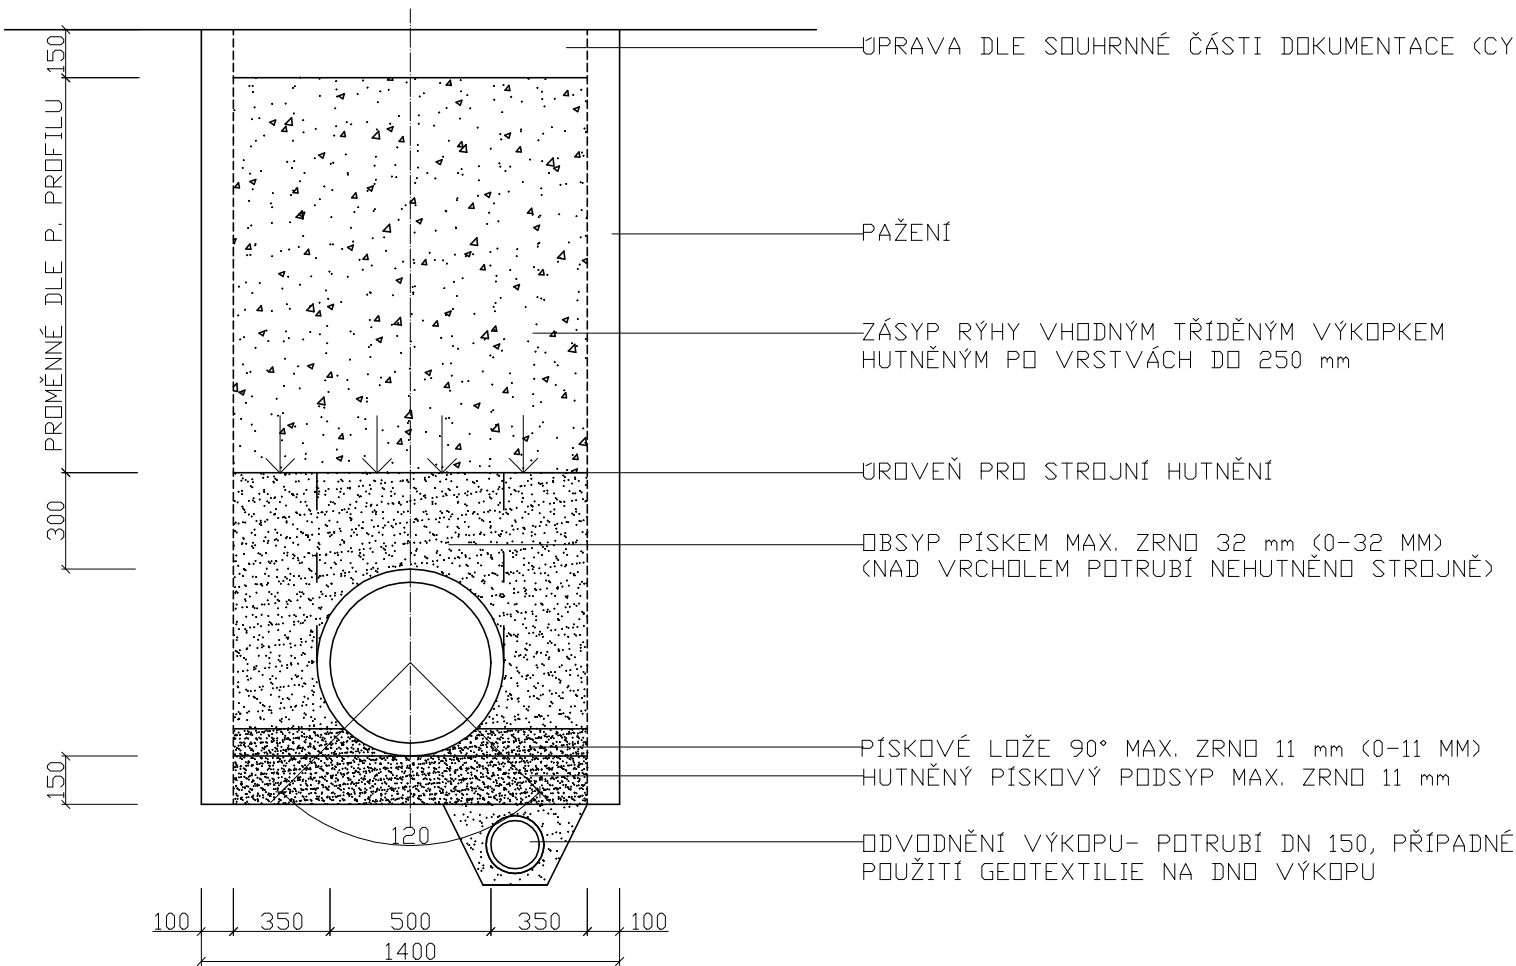

HLAVNÍ INŽENÝR PROJEKTU : ING. JIŘÍ ŠKLIBA	ARCHITEKT PROJEKTU : -	VYPRACOVAL : ING. JIŘÍ ŠKLIBA	Ing. Jiří Šklíba autorizovaný projektant dopravních staveb Bukovina 75, 511 01 Turnov tel. : 776 058 380 mail : skliba@jiriskliba.cz	
NÁZEV AKCE: LIBEREC - CHODNÍK V UL. HEJNICKÁ			STUPEŇ	DPS
ČÁST: D - DOKUMENTACE OBJEKTŮ			FORMÁT	2x A4
STAVEBNÍ OBJEKT: SO 301 - KANALIZACE			DATUM	KVĚTEN 2025
NÁZEV VÝKRESU: ŘEZ ULOŽENÍM POTRUBÍ			ČÍSLO ZAKÁZKY	250102
			MĚŘÍTKO: 1:25	Č. VÝKRESU: D.3.4