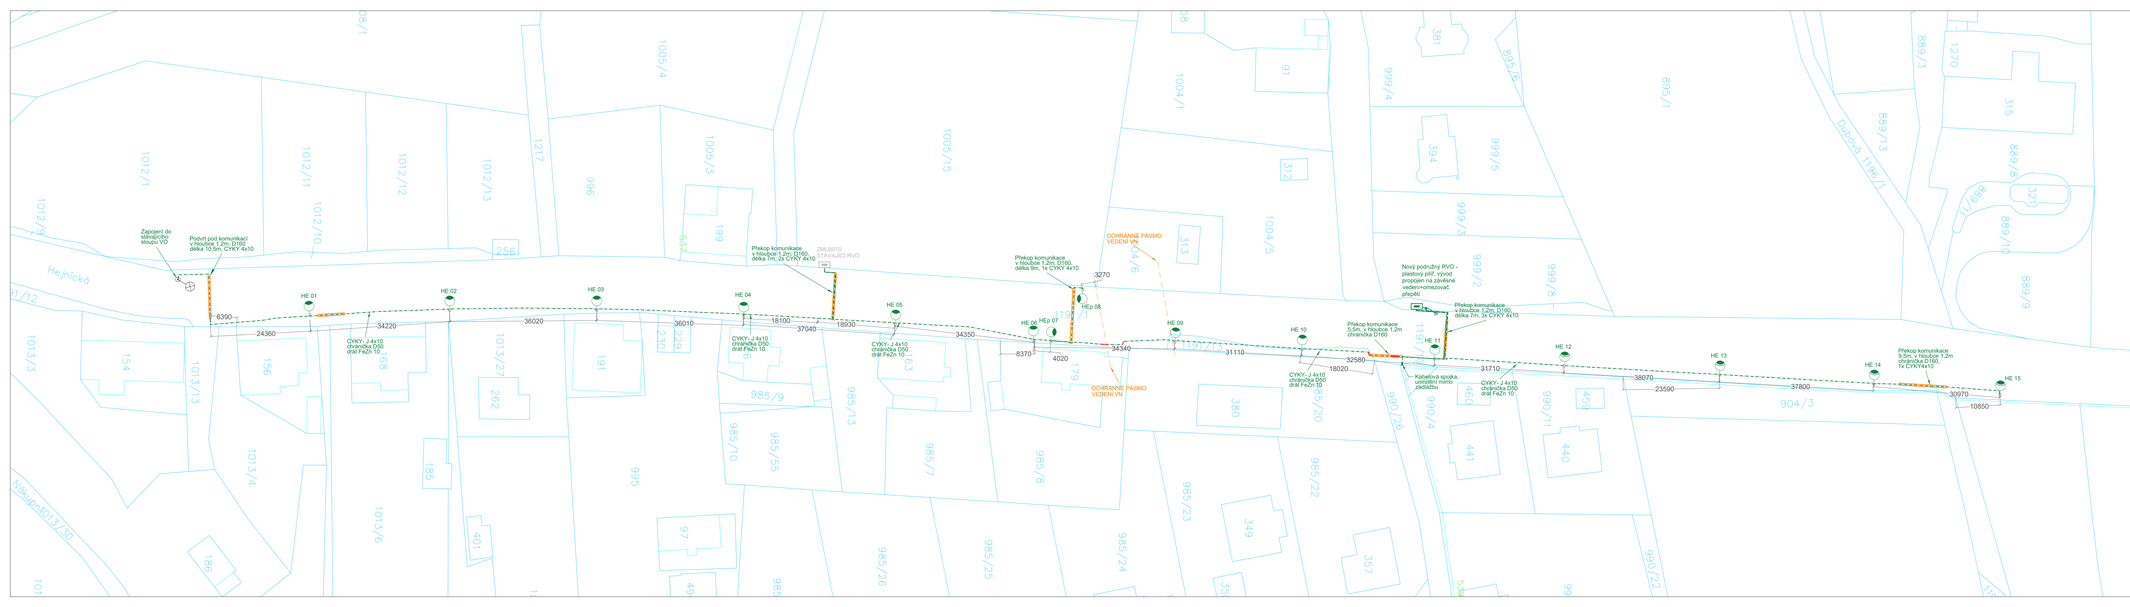

POZOR !
PRÁCE V OCHRAN. PÁSMU SDĚLOVACÍCH VEDENÍ, EL.SÍTÍ VN, NN
KANALIZACE, VODOVODU A PLYNOVODU

LEGENDA NOVÉHO VO

- HExx — Svítidlo VO LED 3000K, 7.010lm, Pmax 49,5W, sloup Fe+žár. Zn, kuželový, 9,0m, lomený výložník 1,5m
- HExx — Svítidlo VO LED 3000K, 8.970lm, Pmax 59,5W, sloup Fe+žár. Zn, kuželový, 9,0m, lomený výložník 1,5m
- HExxx — Svítidlo přechodové LED 5700K, 8.000lm, Pmax 54W, sloup Fe+žár. Zn, 3-sloupový, 6,0m, výložník 3,0m
- Nové kabelové vedení VO, CYKY-J 4x10 v chráničce D50, zemnící drát FeZn10
- Kabelová chránička v překopu komunikace D160 + zákrytové bet. desky / podvrt pod komunikací, chránička D160
- Betonový kabelový žlab, křížení kabelu VO s plynovodem

LEGENDA STÁVAJÍCÍHO VO

- LB050xx — Stávající svítidlo a ocelový sloup veřejného osvětlení
- LB055xx — Stávající svítidlo na betonovém sloupu ČEZ Distribuce
- Stávající napájecí vedení VO kabelové, závěsné
- RE — Stávající napájecí rozvaděč

VYTYČOVACÍ BODY NOVÝCH SVĚTELNÝCH MÍST

	-Y	-X
HE01:	-688951.67	-970068.70
HE02:	-688952.95	-970034.50
HE03:	-688952.94	-969988.53
HE04:	-688951.44	-969962.58
HE05:	-688949.52	-969925.56
HE06:	-688945.60	-969891.74
HEp07:	-688945.35	-969887.47
HEp08:	-688958.00	-969879.70
HE09:	-688945.15	-969857.14
HE10:	-688943.40	-969826.09
HE11:	-688941.01	-969793.59
HE12:	-688939.24	-969761.94
HE13:	-688937.07	-969723.92
HE14:	-688934.85	-969686.21
HE15:	-688932.17	-969653.35

Zákres inženýrských sítí nemusí vždy plně odpovídat skutečnosti. Před započetím zemních nebo stavebních prací je nutné vždy požádat příslušnými správci sítí! Manipulace s kabely pod napětím zakázána. Při realizaci stavby musí být respektována ochranná pásma inženýrských sítí a při práce v ochranném pásmu musí být postupováno podle pokynů příslušných správců. Při realizaci stavby musí být zde dodrženy minimální vzdálenosti prostorového uspořádání dle ČSN 73 6005 a ochranná pásma dle zákona č. 274 / 2001 Sb. dle vyhlášky č.428 / 2001 Sb. a 48/2014Sb.

ČÍSLO ZMĚNY	TEXT ZMĚNY	DATUM	PODPIS

VEDOUCÍ PROJEKTU	ING. JAN MASAŘÍK	
VYPRACOVAL	ING. JAN MASAŘÍK	
AUTORIZACE	JIŘÍ ŠUK	
KONTROLOVAL	ANDREA KLÍMOVÁ	
MÍSTO STAVBY	Liberec ulice Hejnická, k.ú. Krásná Studánka, č.k.ú. 673641	
INVESTOR	MĚSTO LIBEREC, nám. Dr. E. Beneše 1/1, 460 59 Liberec 1	

ZPRACOVATEL DOKUMENTACE:
Elektroinstal Osvětlování s.r.o.
470 01 Česká Lípa
tel.: +420 487 822 294
e-mail: info@eleos.cz
www.eleos.cz

Elektroinstal Osvětlování s.r.o.

NÁZEV AKCE:
LIBEREC - CHODNÍK V UL. HEJNICKÁ

ČÁST:	D.1.4 - DOKUMENTACE OBJEKTŮ	ÚČEL: DOKUMENTACE	PARE ČÍSLO:
STAVEBNÍ OBJEKT:	VEŘEJNÉ OSVĚTLENÍ - SO 400	DPS	
NÁZEV VÝKRESU:	ZÁKRES DO KATASTRÁLNÍ MAPY	FORMÁT: 1260 x 297	
		DATUM: LEDEN 2025	
		ČÍSLO ZAKÁZKY:	
		MĚŘÍTKO: 1:500	ČÍSLO VÝKRESU: D.1.4.400.01