






# Jednopolové schémata

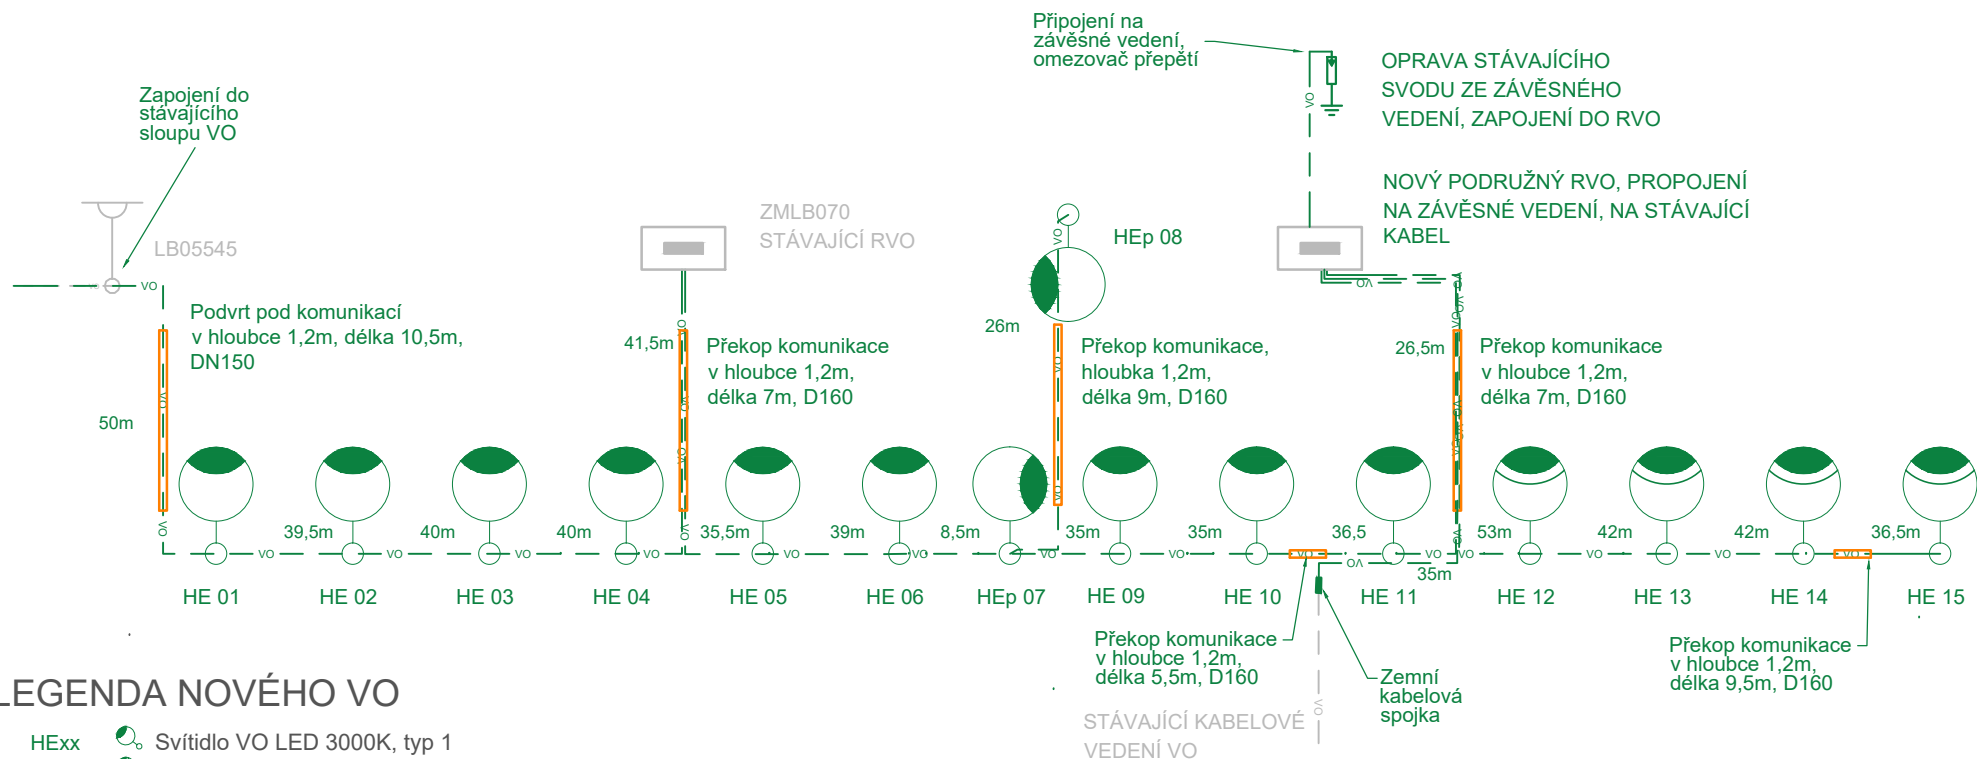

## LEGENDA NOVÉHO VO

- |            |   |  |
|------------|---|--|
| HExx       |  | Svítidlo VO LED 3000K, typ 1                       |
| HExx       |  | Svítidlo VO LED 3000K, typ 2                       |
| HEpxx      |  | Svítidlo přechodové LED 5750K                      |
| — — — VO — |   | Nové kabelové vedení VO, CYKY-J 4x10               |
| =====      |   | Kabelová chránička v podvrtní / překopu komunikace |

VEDOUCÍ PROJEKTU	ING. JAN MASAŘÍK	ZPRACOVATEL DOKUMENTACE: Děčínská 509 /31 470 01 Česká Lípa tel.: +420 725 065 737 e-mail: efos@efos.cz www.efos.cz	
VYPRACOVAL	ING. JAN MASAŘÍK		
AUTORIZACE	JIŘÍ ŠUK		
KONTROLOVAL	ANDREA KLÍMOVÁ		
MÍSTO STAVBY	Liberec ulice Hejnická, k.ú. Krásná Studánka, č.k.ú. 673641	ÚČEL:  DOKUMENTACE  DPS	PARÉ ČÍSLO:
INVESTOR	MĚSTO LIBEREC, nám. Dr. E. Beneše 1/1, 460 59 Liberec 1		
NÁZEV AKCE:	LIBEREC - CHODNÍK V UL. HEJNICKÁ		
ČÁST:	D.1.4 - DOKUMENTACE OBJEKTŮ	FORMÁT	
STAVEBNÍ OBJEKT:	VEŘEJNÉ OSVĚTLENÍ - SO 400	DATUM	LEDEN 2025
NÁZEV VÝKRESU:	JEDNOPÓLOVÉ SCHÉMA	ČÍSLO ZAKÁZKY	
		MĚŘÍTKO:	ČÍSLO VÝKRESU: D.1.4.400.03