


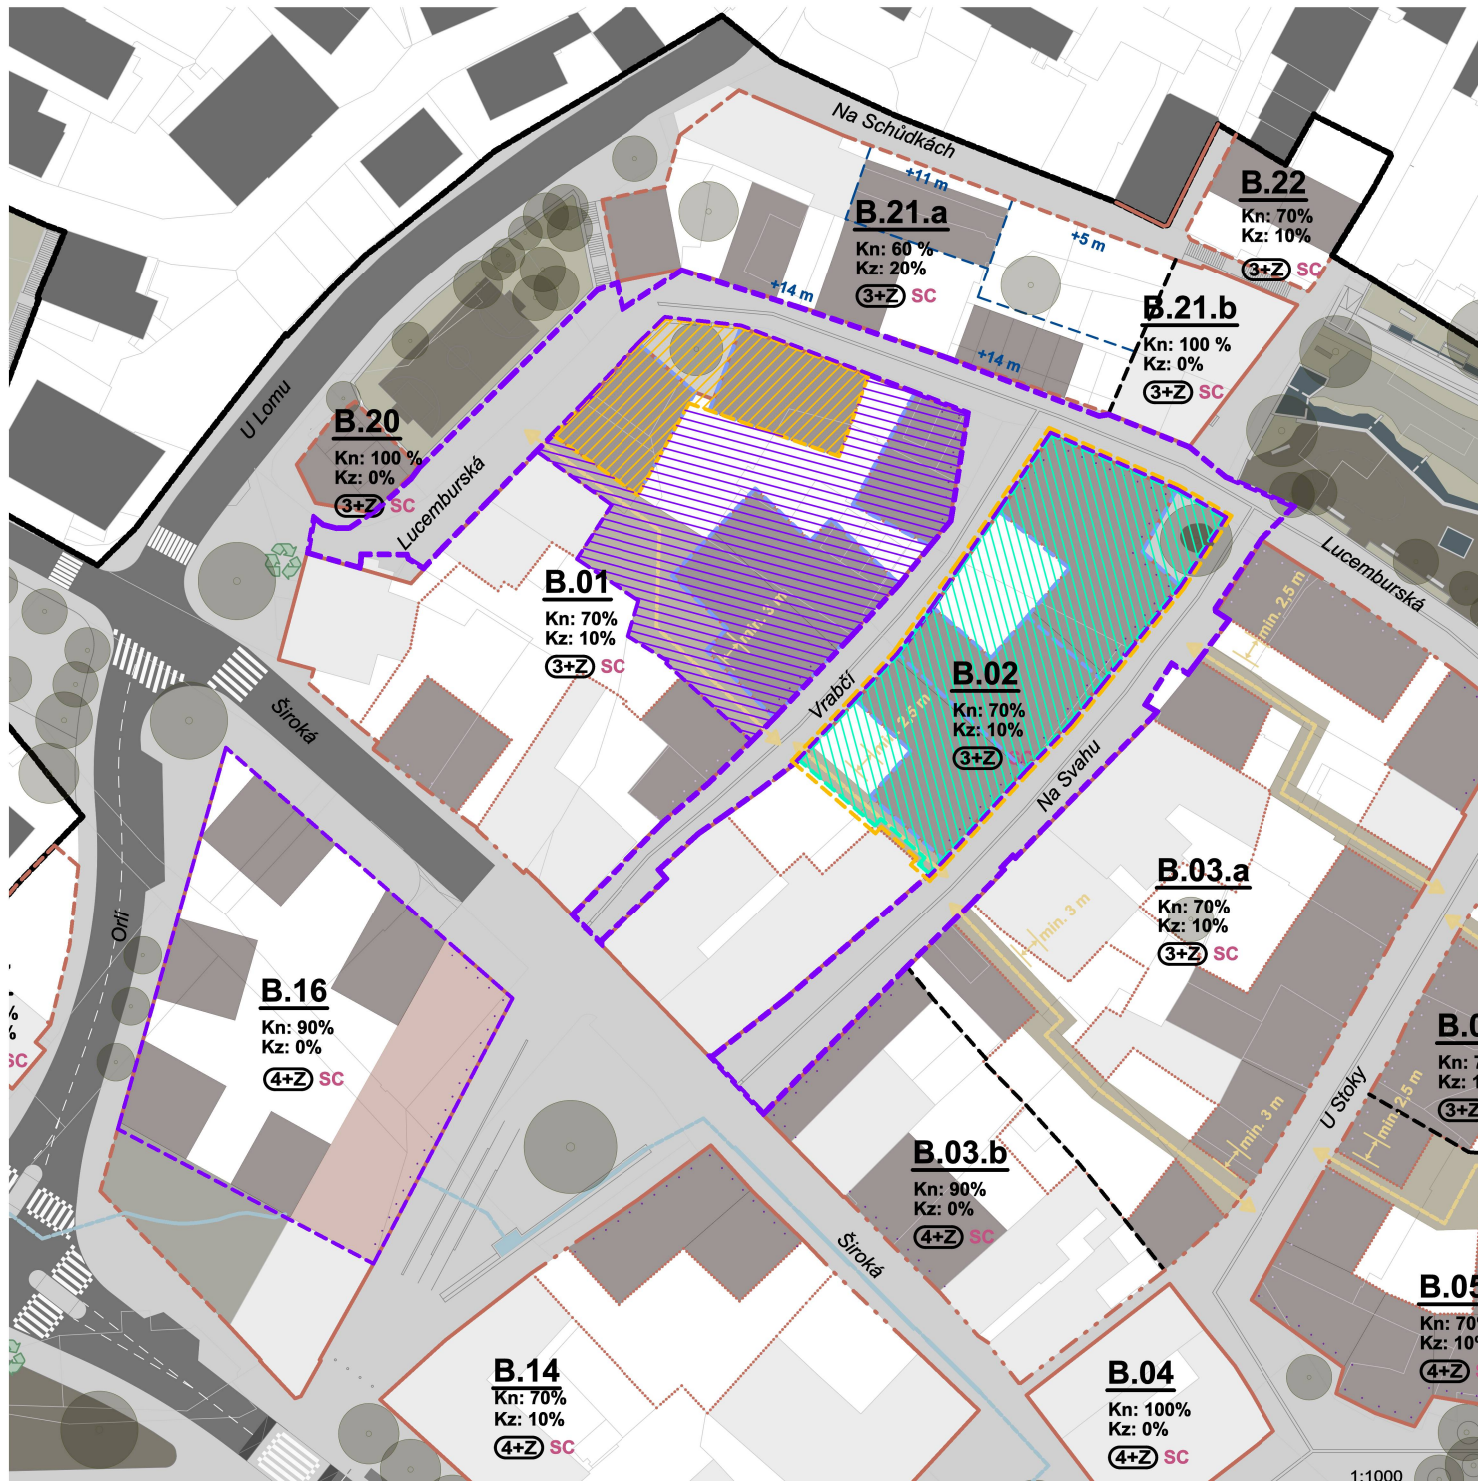

MĚSTSKÉ BYDLENÍ PAPÍRÁK 2030

ROZDĚLENÍ ŘEŠENÉHO ÚZEMÍ NA ČÁSTI

LEGENDA

-  část A - bytové domy v ulici Lucemburská + dočasná úprava parkoviště u ulice Na Svahu
-  část B - bytové domy v ulici Lucemburská a Vrabčí + veřejná prostranství (komunikace, vnitroblok) + dočasná parkoviště u Linserky
-  část C - bytové domy mezi ulicemi Vrabčí a Na Svahu + parkovací dům u ulice Františkovská a Na Rybníčku
-  zastavitelná plocha dle územní studie

BYTOVÉ DMY, 0 PP + 4 NP
483 m², HPP 1 450 – 1 550 m²

DOČASNÉ
PARKOVIŠTĚ
1 365 m²

HRANICE ŘEŠENÉHO ÚZEMÍ - ČÁST A
PŘEDPOKLÁDANÁ PLOCHA ZÁSTAVBY

