


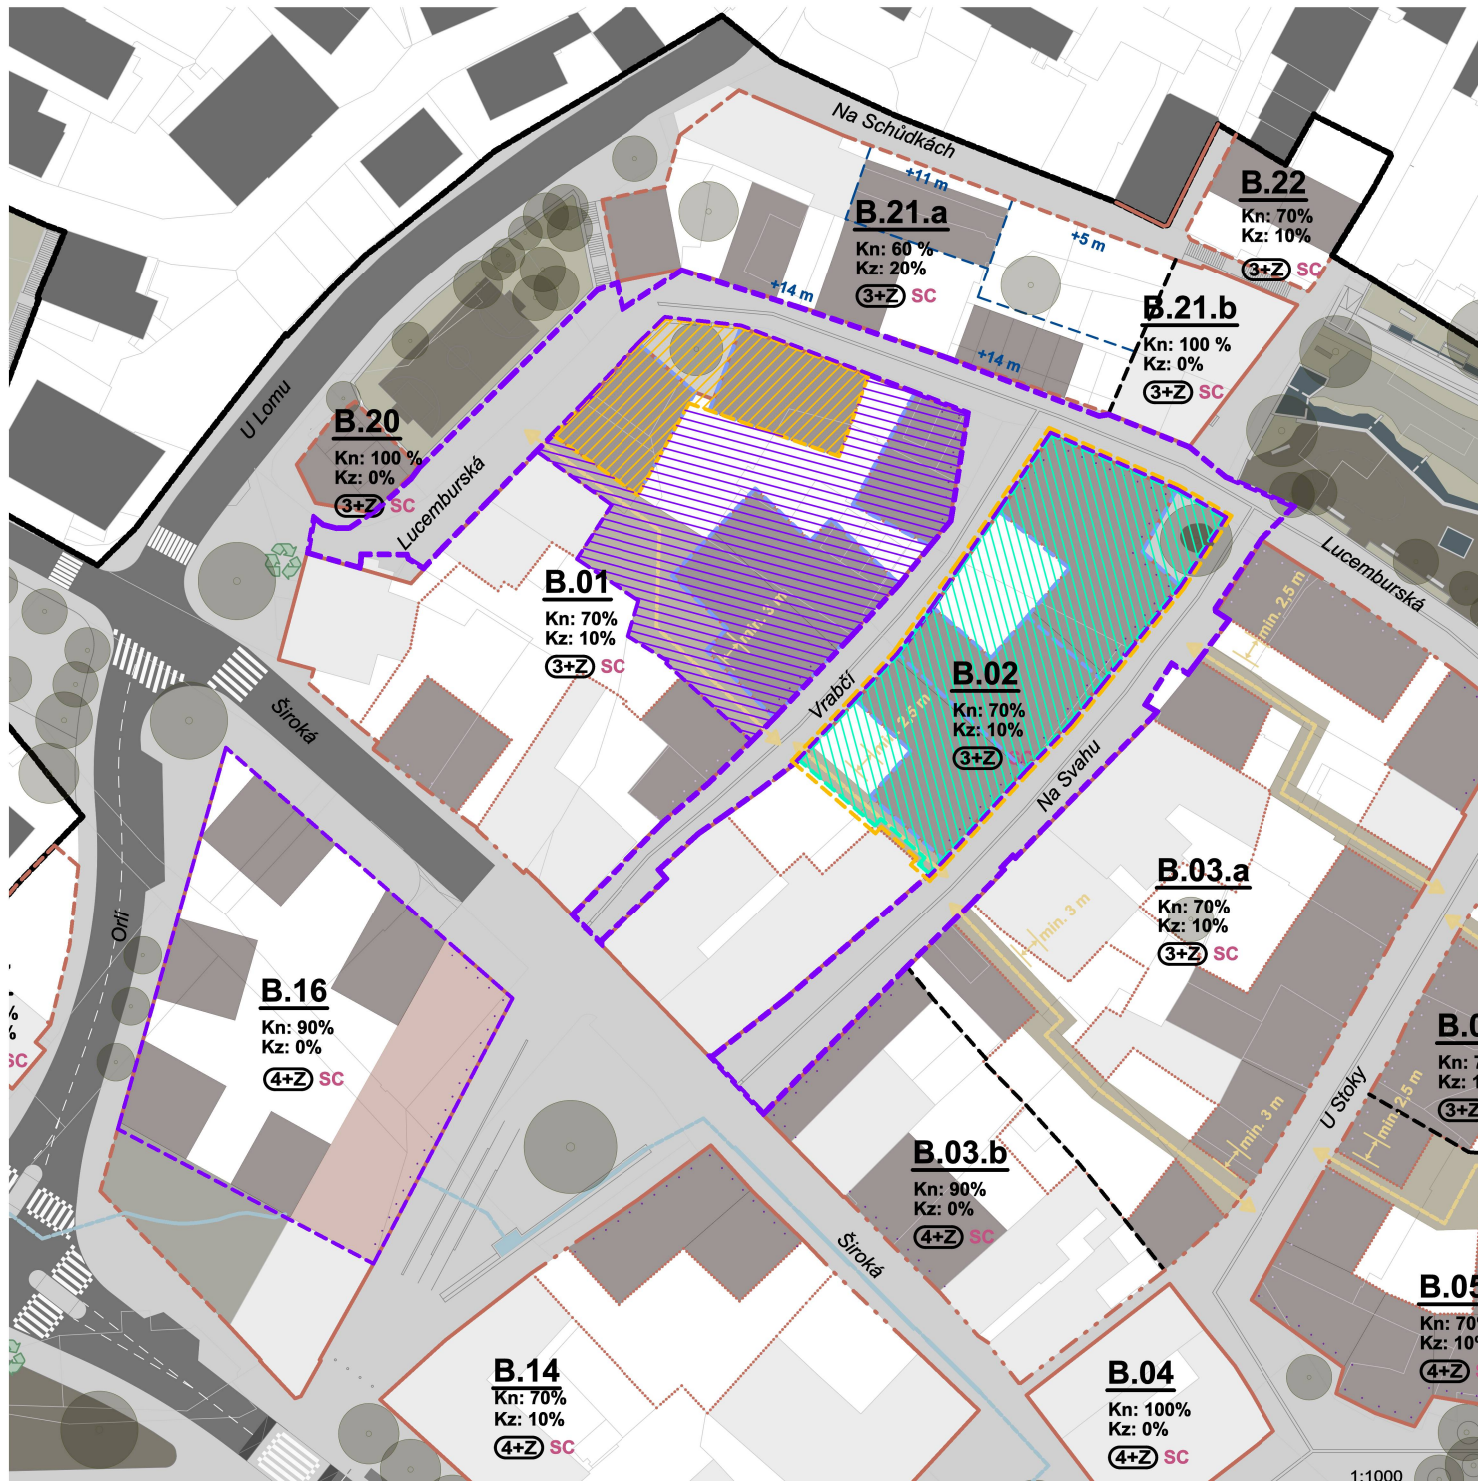

MĚSTSKÉ BYDLENÍ PAPÍRÁK 2030

ROZDĚLENÍ ŘEŠENÉHO ÚZEMÍ NA ČÁSTI

LEGENDA

-  část A - bytové domy v ulici Lucemburská + dočasná úprava parkoviště u ulice Na Svahu
-  část B - bytové domy v ulici Lucemburská a Vrabčí + veřejná prostranství (komunikace, vnitroblok) + dočasné parkoviště u Linserky
-  část C - bytové domy mezi ulicemi Vrabčí a Na Svahu + parkovací dům u ulice Františkovská a Na Rybníčku
-  zastavitelná plocha dle územní studie

BYTOVÉ DOMY, 0 PP + 4 NP
1 392 m², HPP 2 900 – 3 100 m²

KOMUNIKACE
2 270 m²

DOČASNÉ PARKOVIŠTĚ
1 950 m²

HRANICE ŘEŠENÉHO ÚZEMÍ - ČÁST B
PŘEDPOKLÁDANÁ PLOCHA ZÁSTAVBY

