

Severočeské vodovody a kanalizace, a.s.

Přítkovská 1689, 415 50 Teplice

Orientační situace je platná pouze jako příloha k poskytnutí informace č.

Vystavil: Jana Šafaříková

Formát: A4

SCVKZAD242499


Dne: 19.5.2025

1:1400

Strana: 1 / 5


LEGENDA
VODOVOD
pitná surová odkalení
průmyslová
KANALIZACE
jednotná splšková
dešťová
ELEKTRIKA
odstaveno

650
©2020 SCVK, a.s.

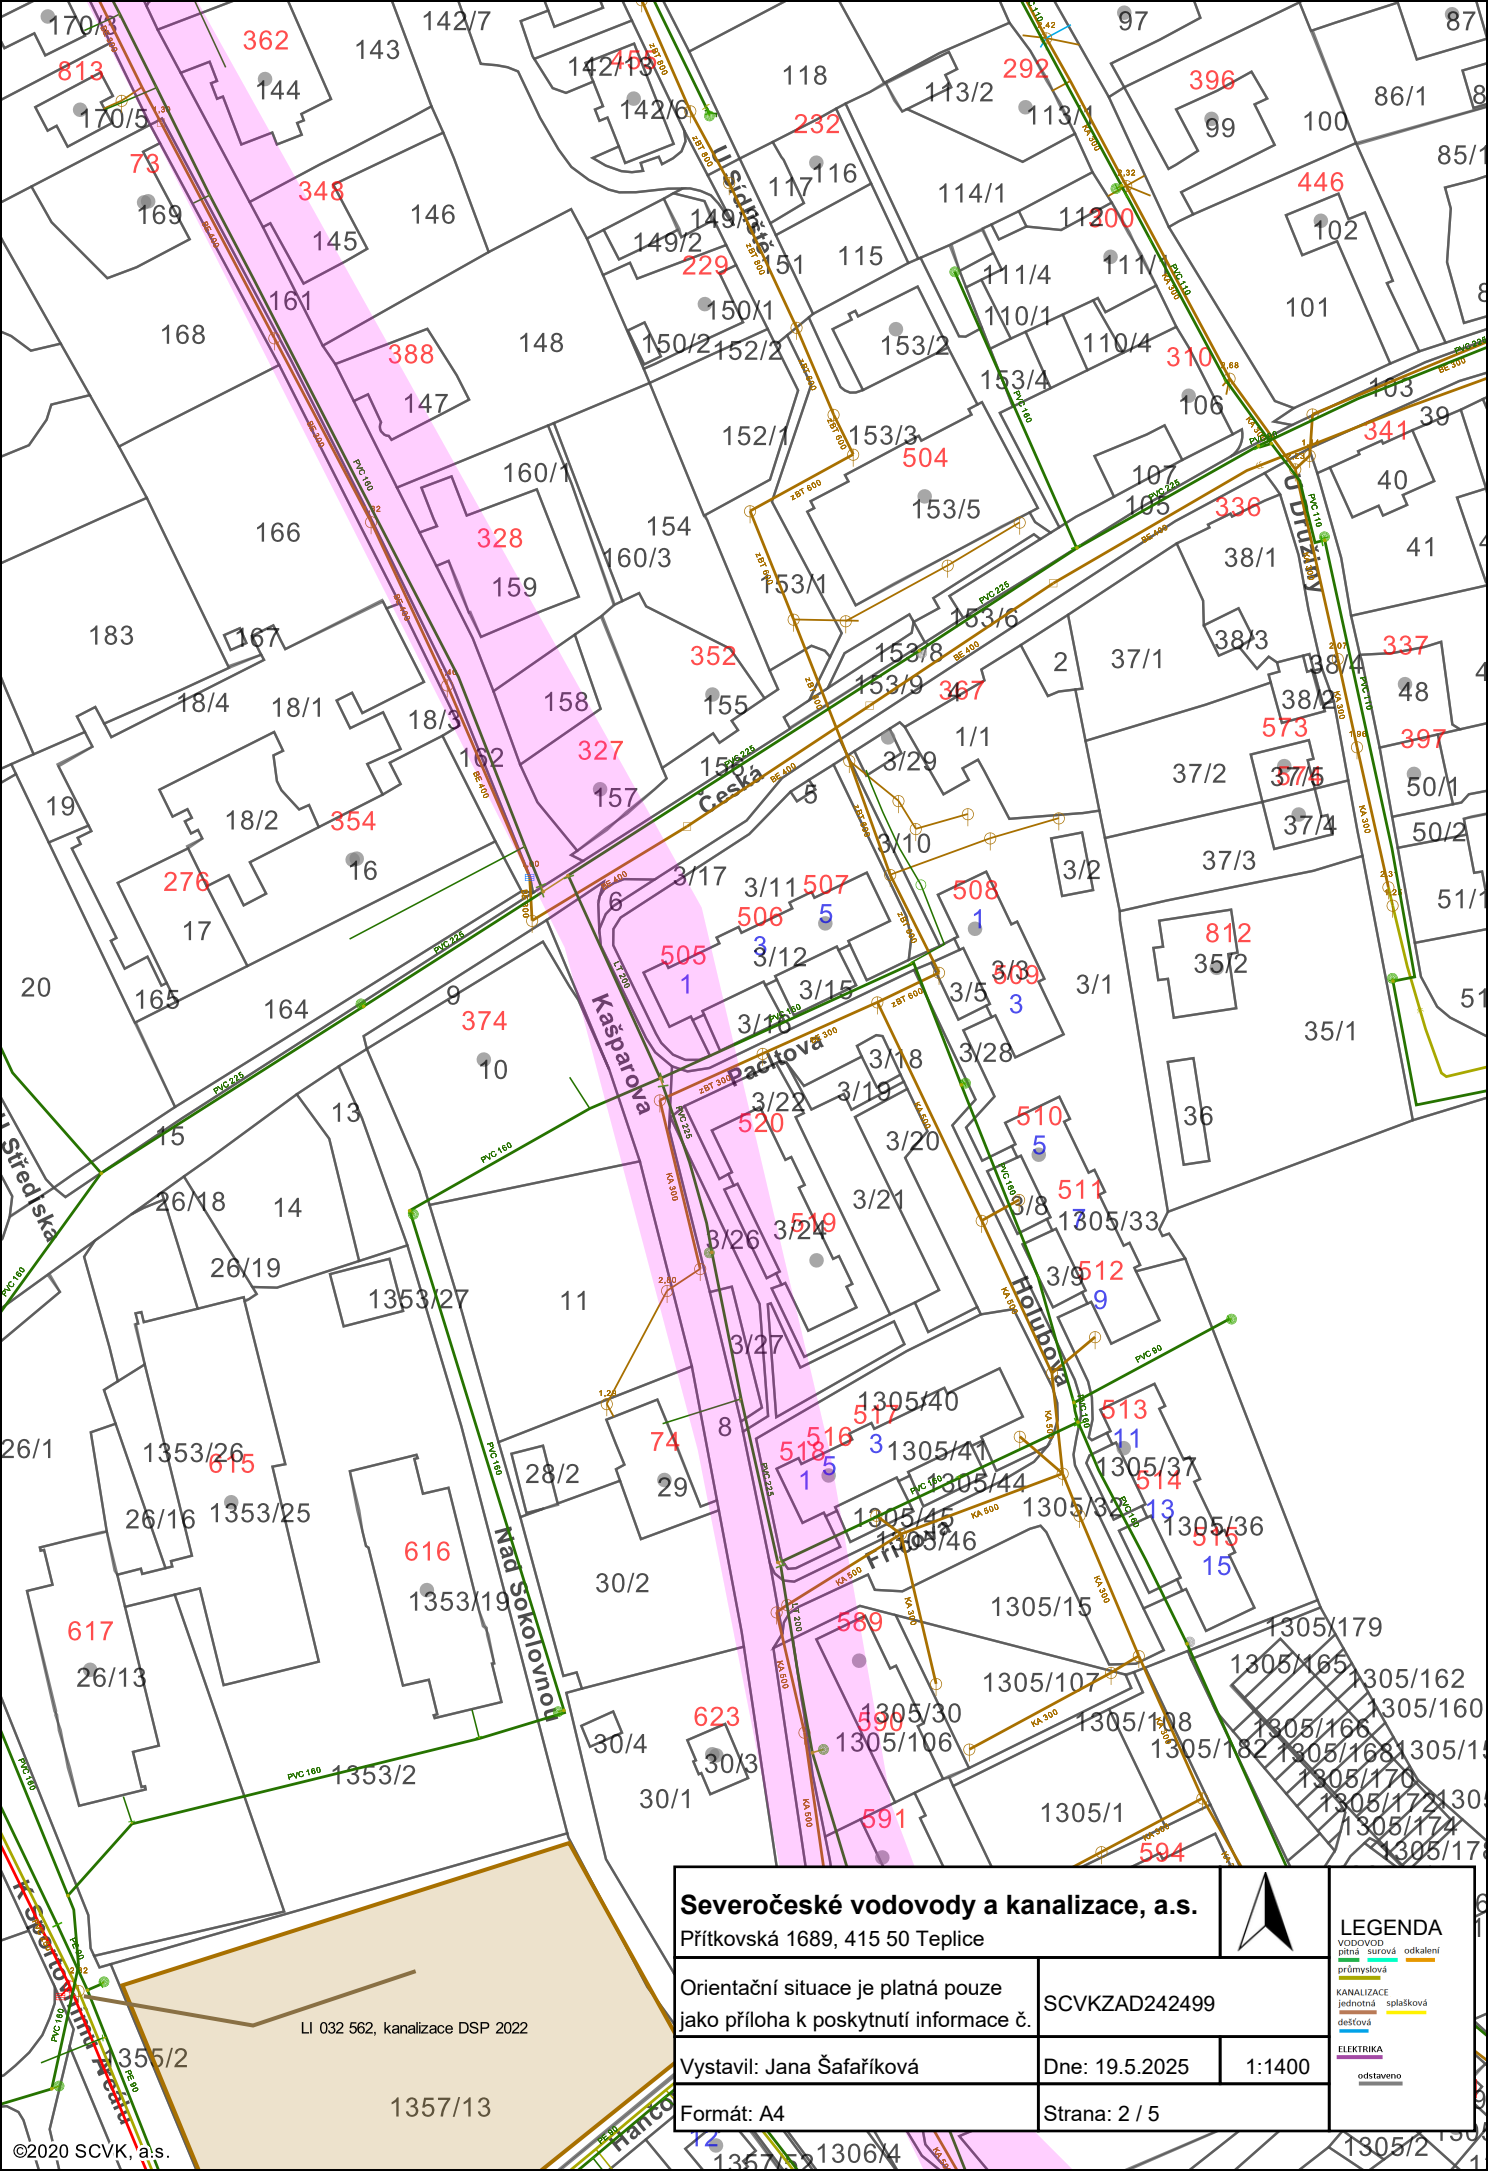

Severočeské vodovody a kanalizace, a.s. Přítkovská 1689, 415 50 Teplice			
Orientační situace je platná pouze jako příloha k poskytnutí informace č.		SCVKZAD242499	
Vystavil: Jana Šafaříková		Dne: 19.5.2025	1:1400
Formát: A4		Strana: 2 / 5	

LEGENDA
VOĐOVOD
pitná surová odkalení
průmyslová
KANALIZACE
jednotná splašková
dešťová
ELEKTRIKA
odstaveno

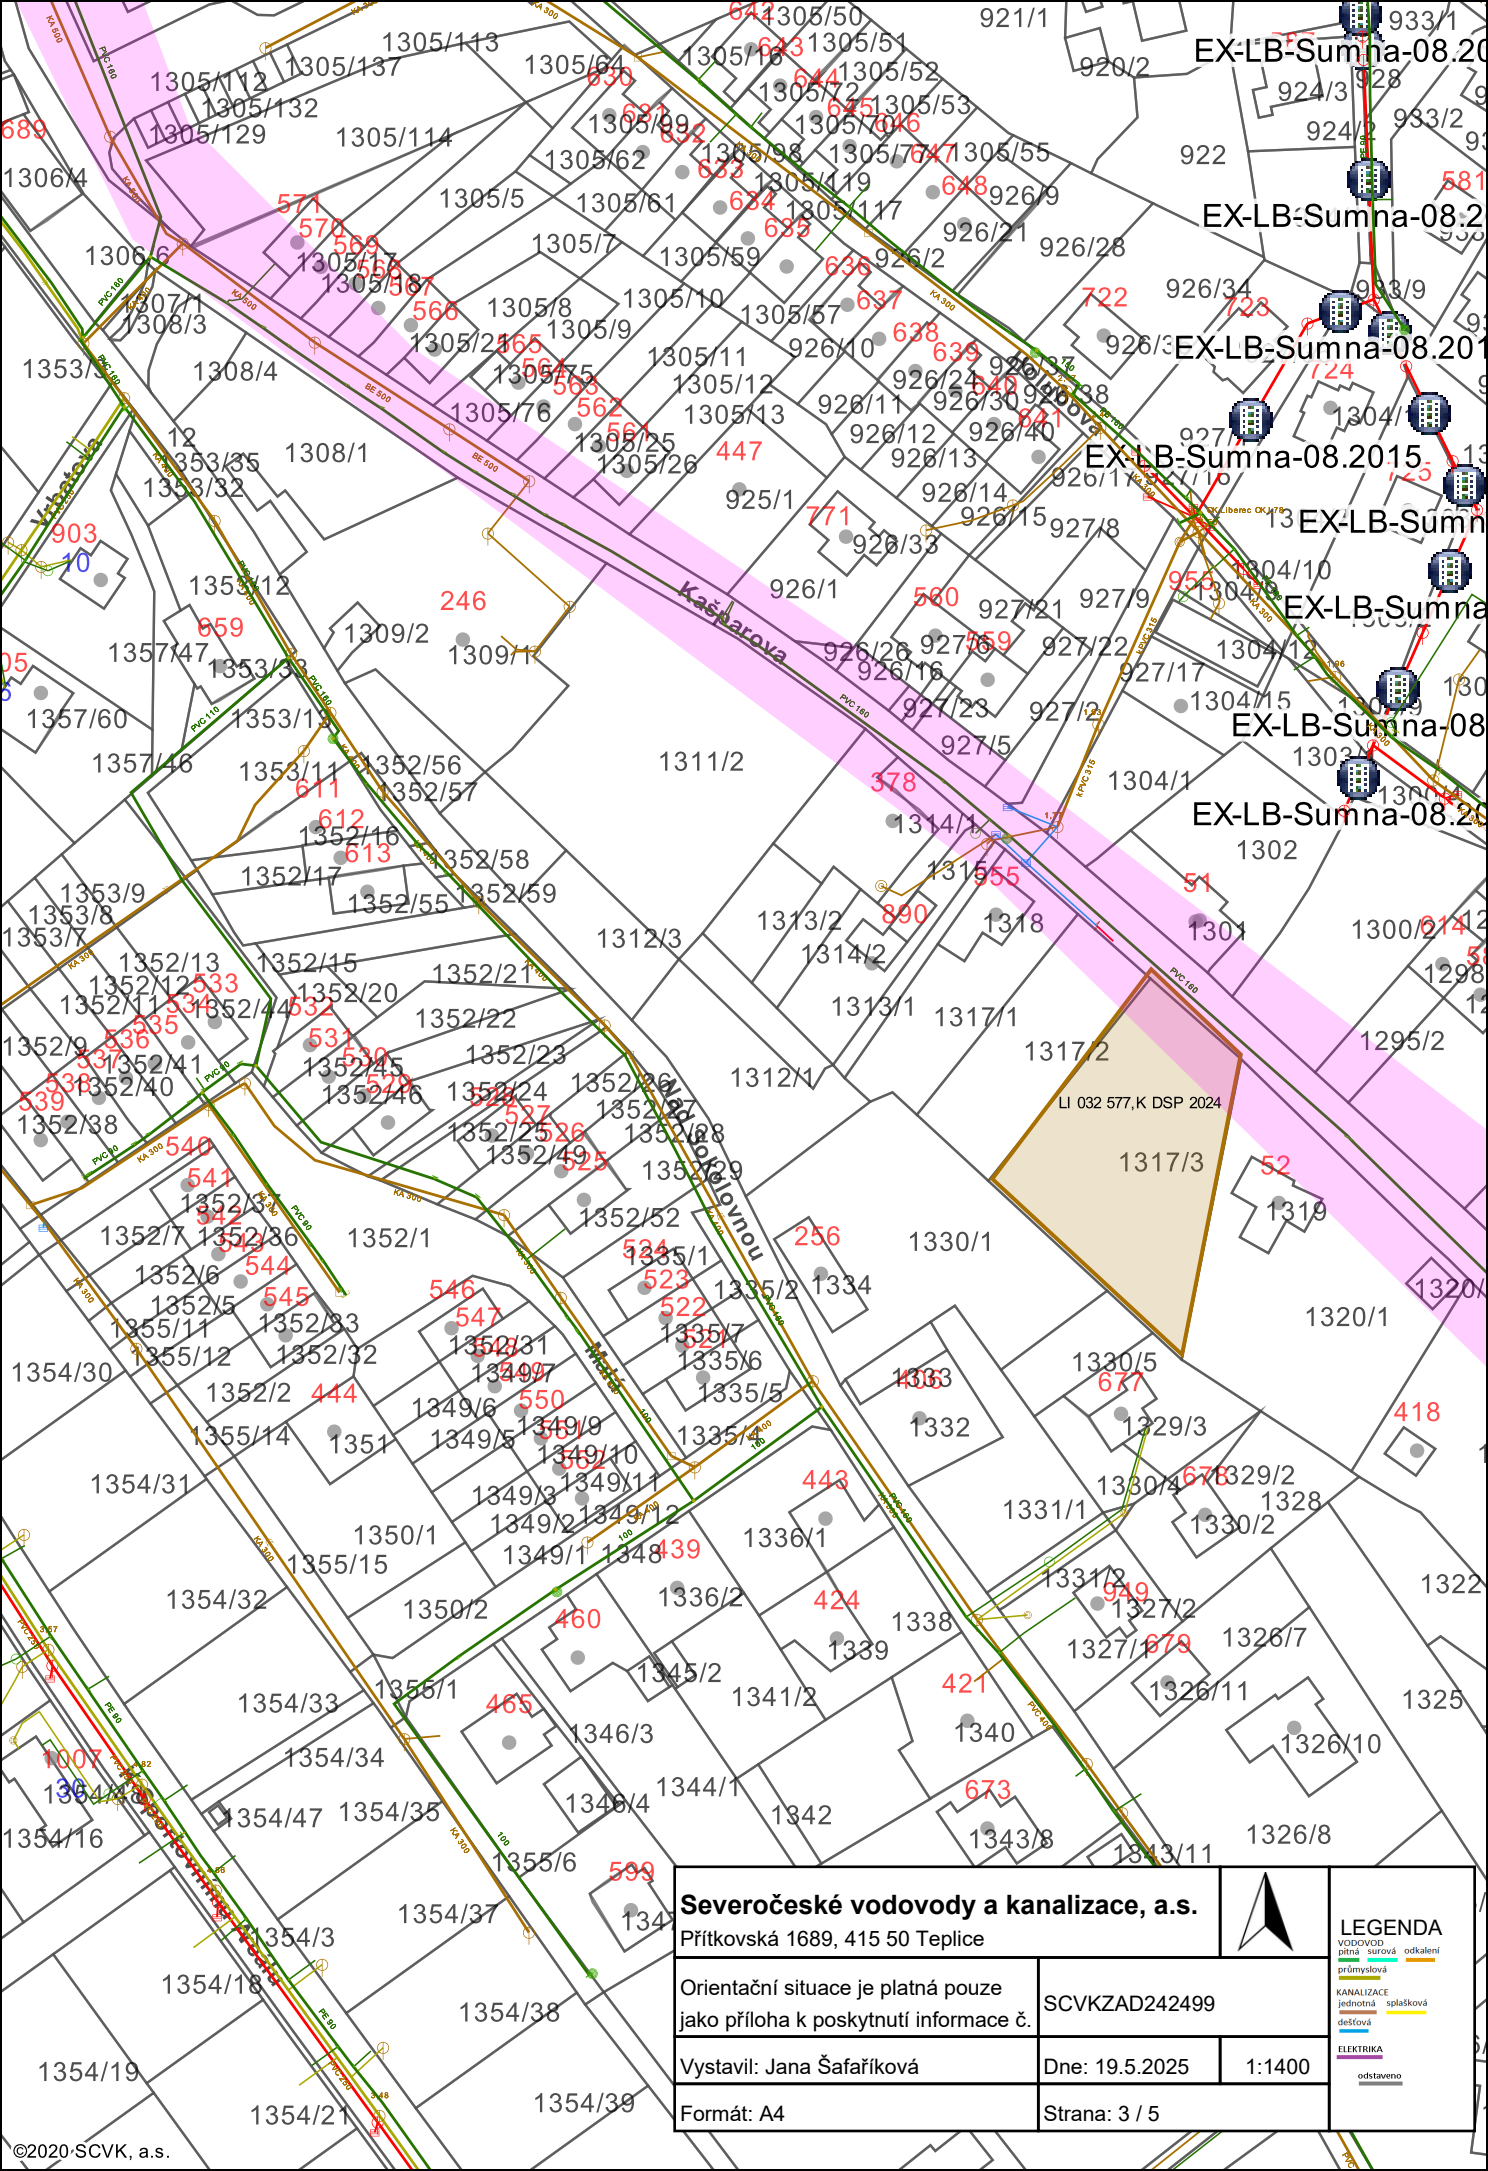

Severočeské vodovody a kanalizace, a.s.

Přítkovská 1689, 415 50 Teplice



LEGENDA

- VOĐOVOD
pitná
průmyslová
KANALIZACE
jednotná
dešťová
ELEKTRIKA
odstaveno
- odkaldní
- splasková

Orientační situace je platná pouze jako příloha k poskytnutí informace č.

SCVKZAD242499


Vystavil: Jana Šafaříková

Dne: 19.5.2025

1:1400

Formát: A4

Strana: 3 / 5

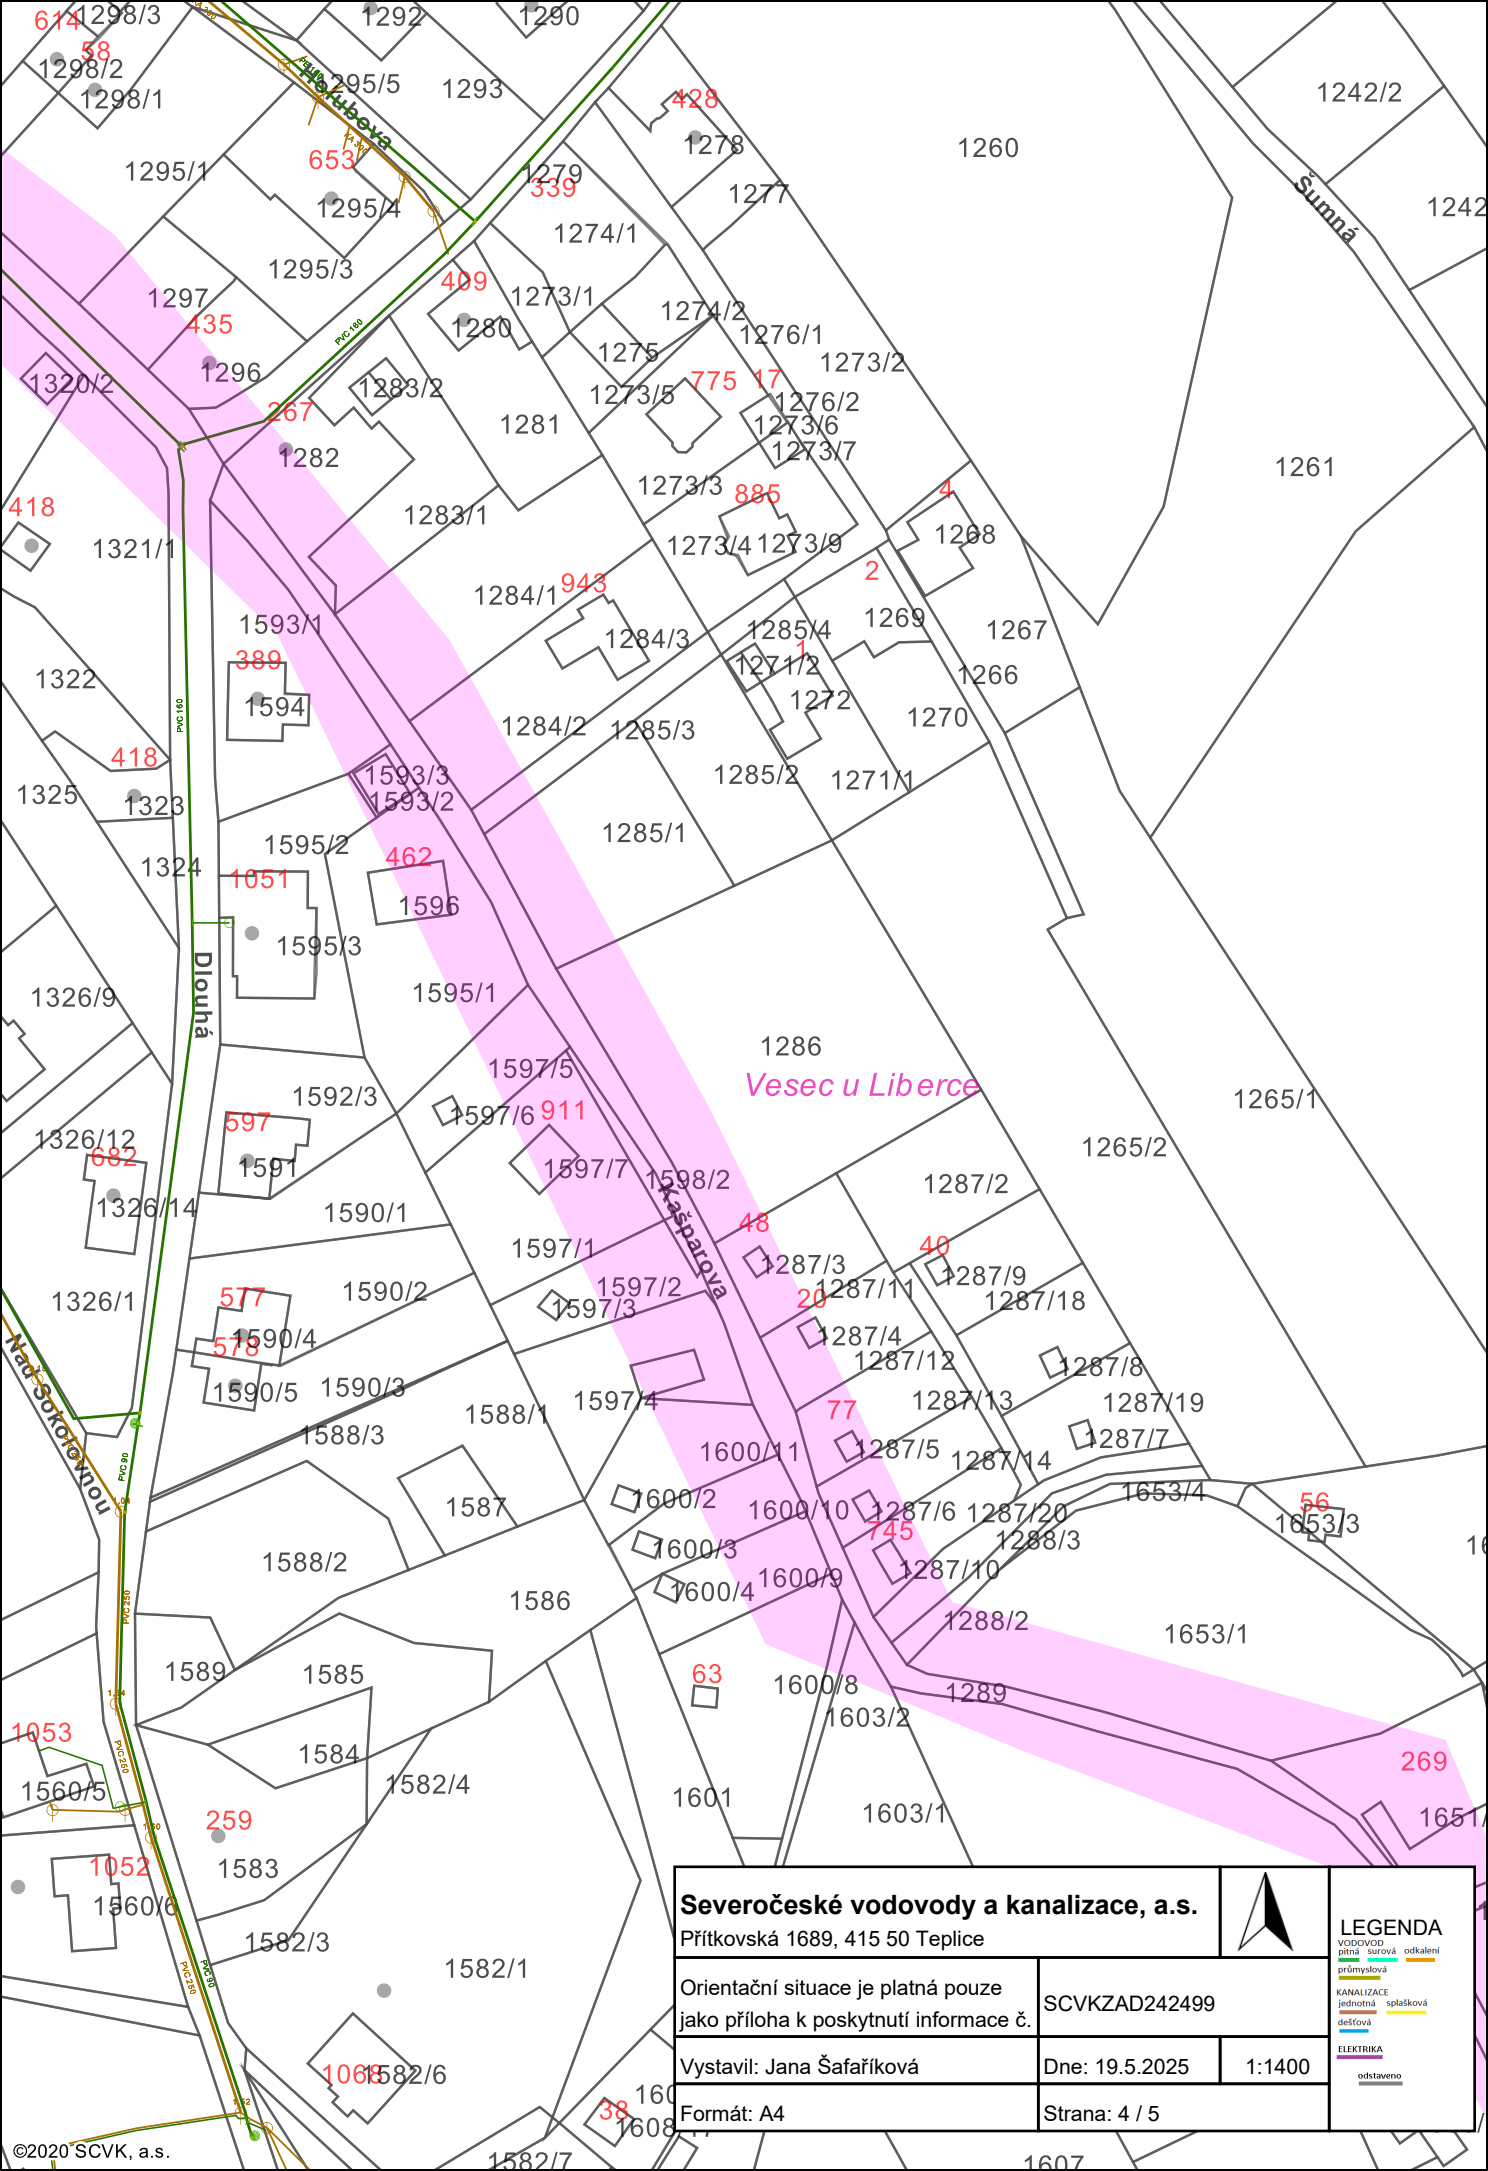


Severočeské vodovody a kanalizace, a.s.			
Přítkovská 1689, 415 50 Teplice			
Orientační situace je platná pouze jako příloha k poskytnutí informace č.		SCVKZAD242499	
Vystavil: Jana Šafaříková		Dne: 19.5.2025	1:1400
Formát: A4		Strana: 4 / 5	


LEGENDA

VOĐOVOD
pitná
průmyslová
odkaldení

KANALIZACE
jednotná
deřřová
splasková

ELEKTRIKA
odstaveno

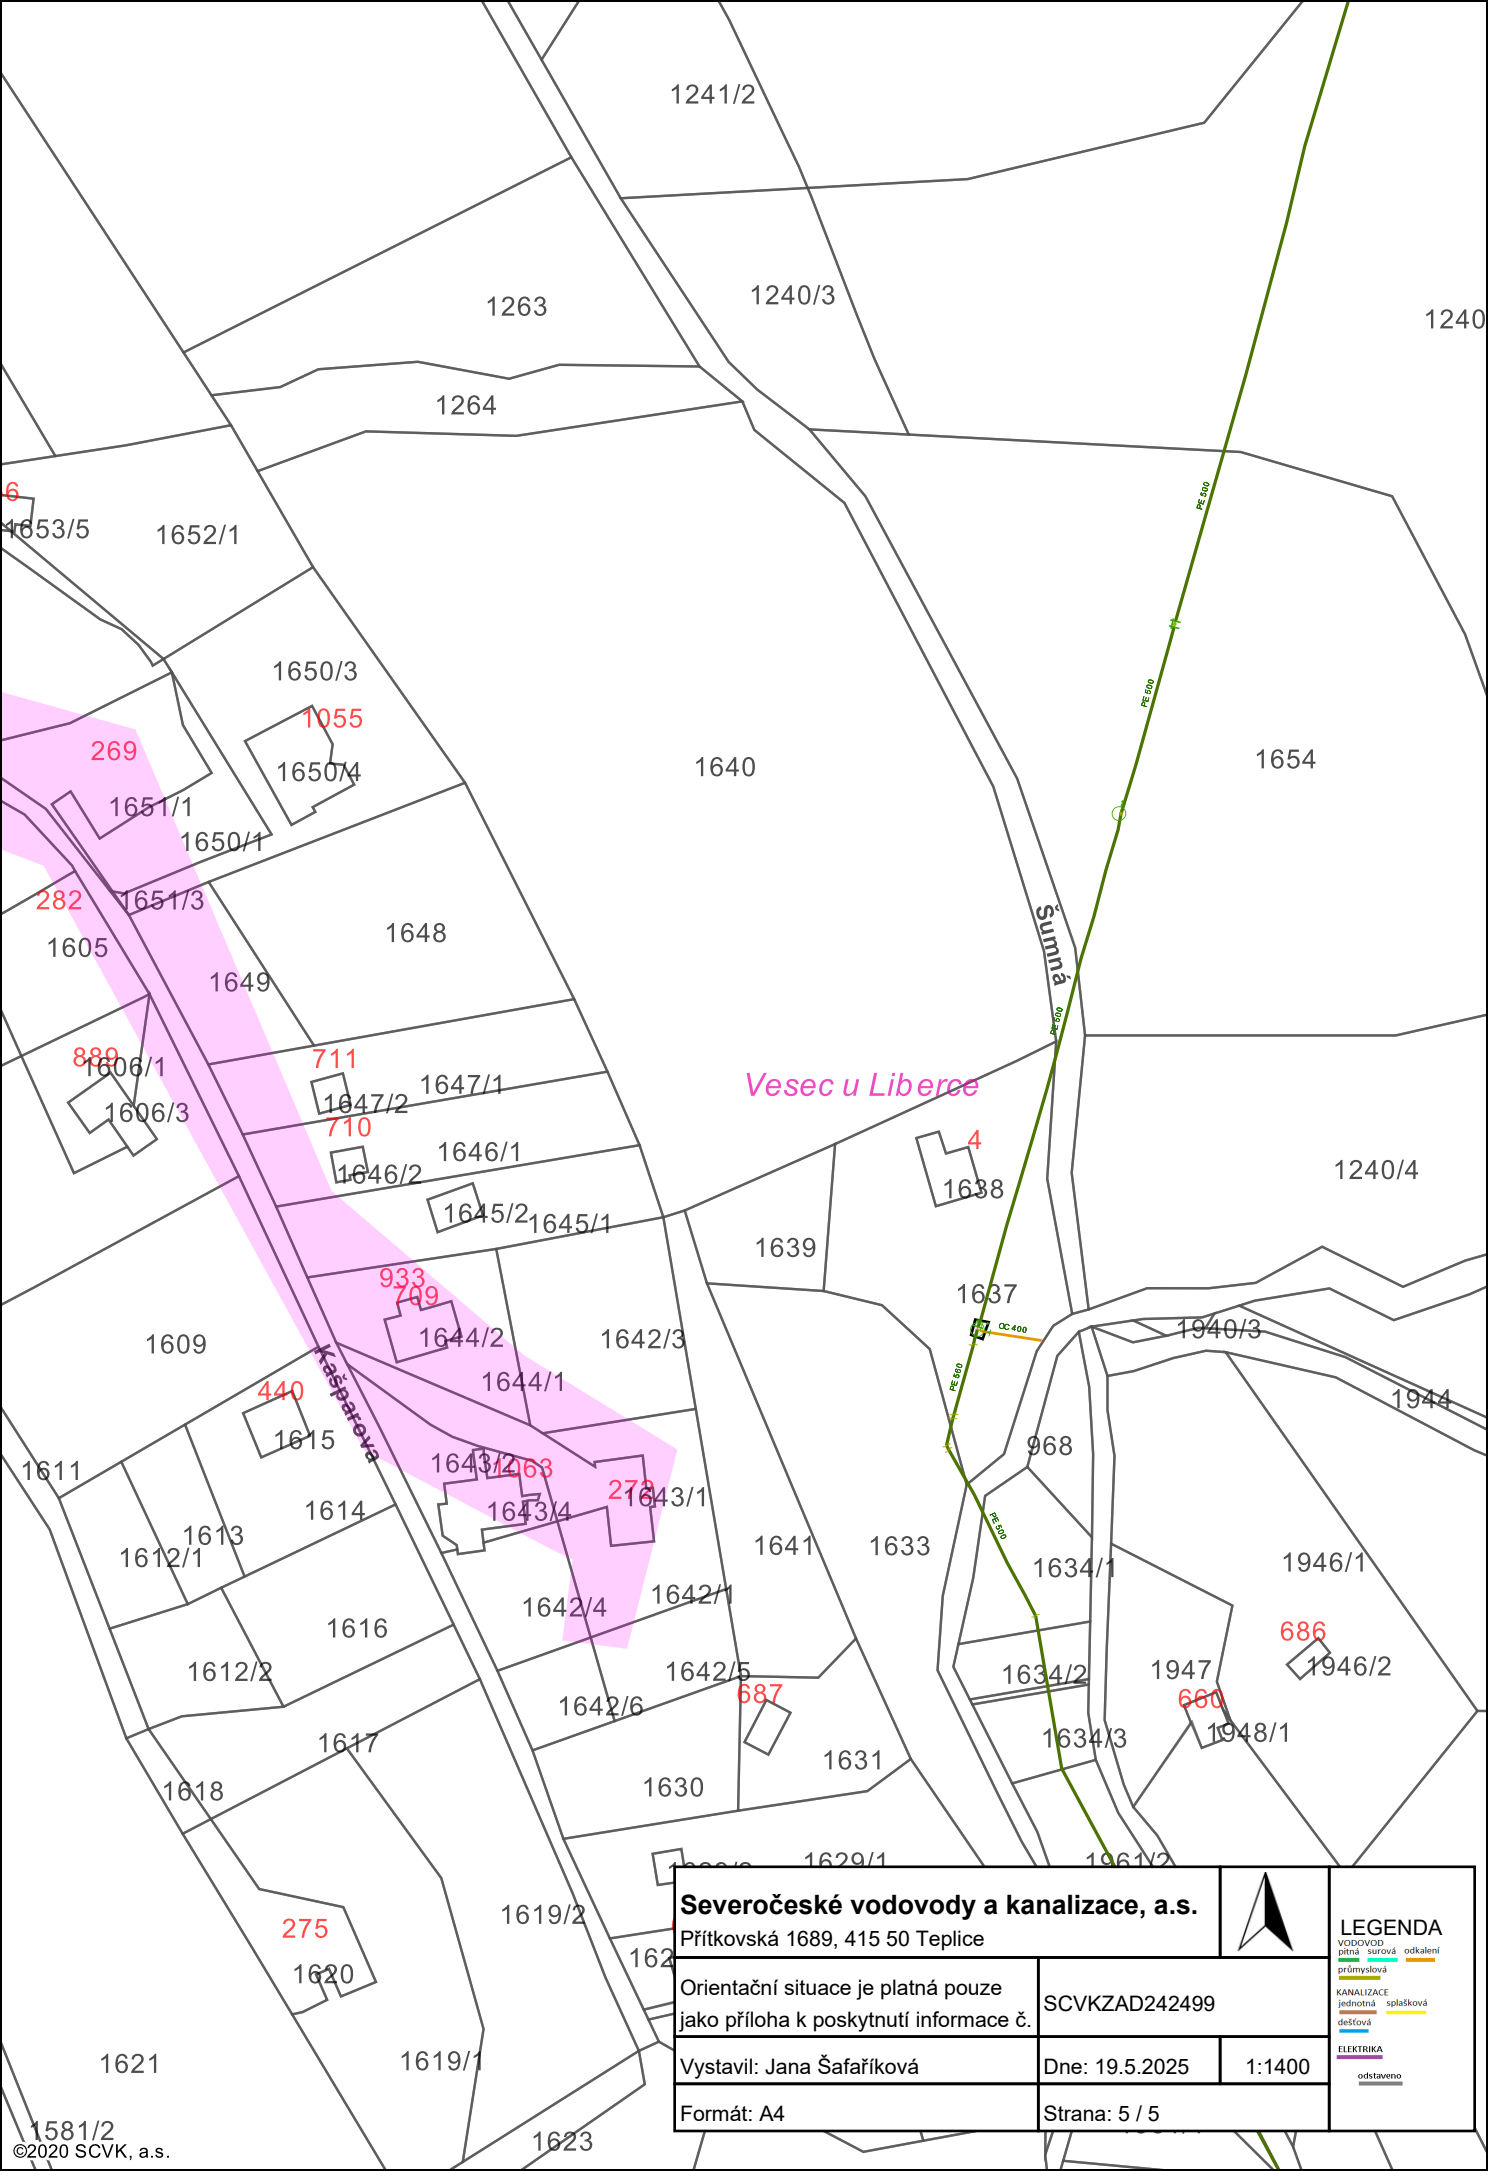

Severočeské vodovody a kanalizace, a.s.			
Přítkovská 1689, 415 50 Teplice			
Orientační situace je platná pouze jako příloha k poskytnutí informace č.		SCVKZAD242499	
Vystavil: Jana Šafaříková		Dne: 19.5.2025	1:1400
Formát: A4		Strana: 5 / 5	

LEGENDA

VODOVOD
pitná surová
průmyslová
KANALIZACE
jednotná
dešťová

odkacení
splšková
odstaveno