


### 3. NADZEMNÍ PODLAŽÍ = 2.patro

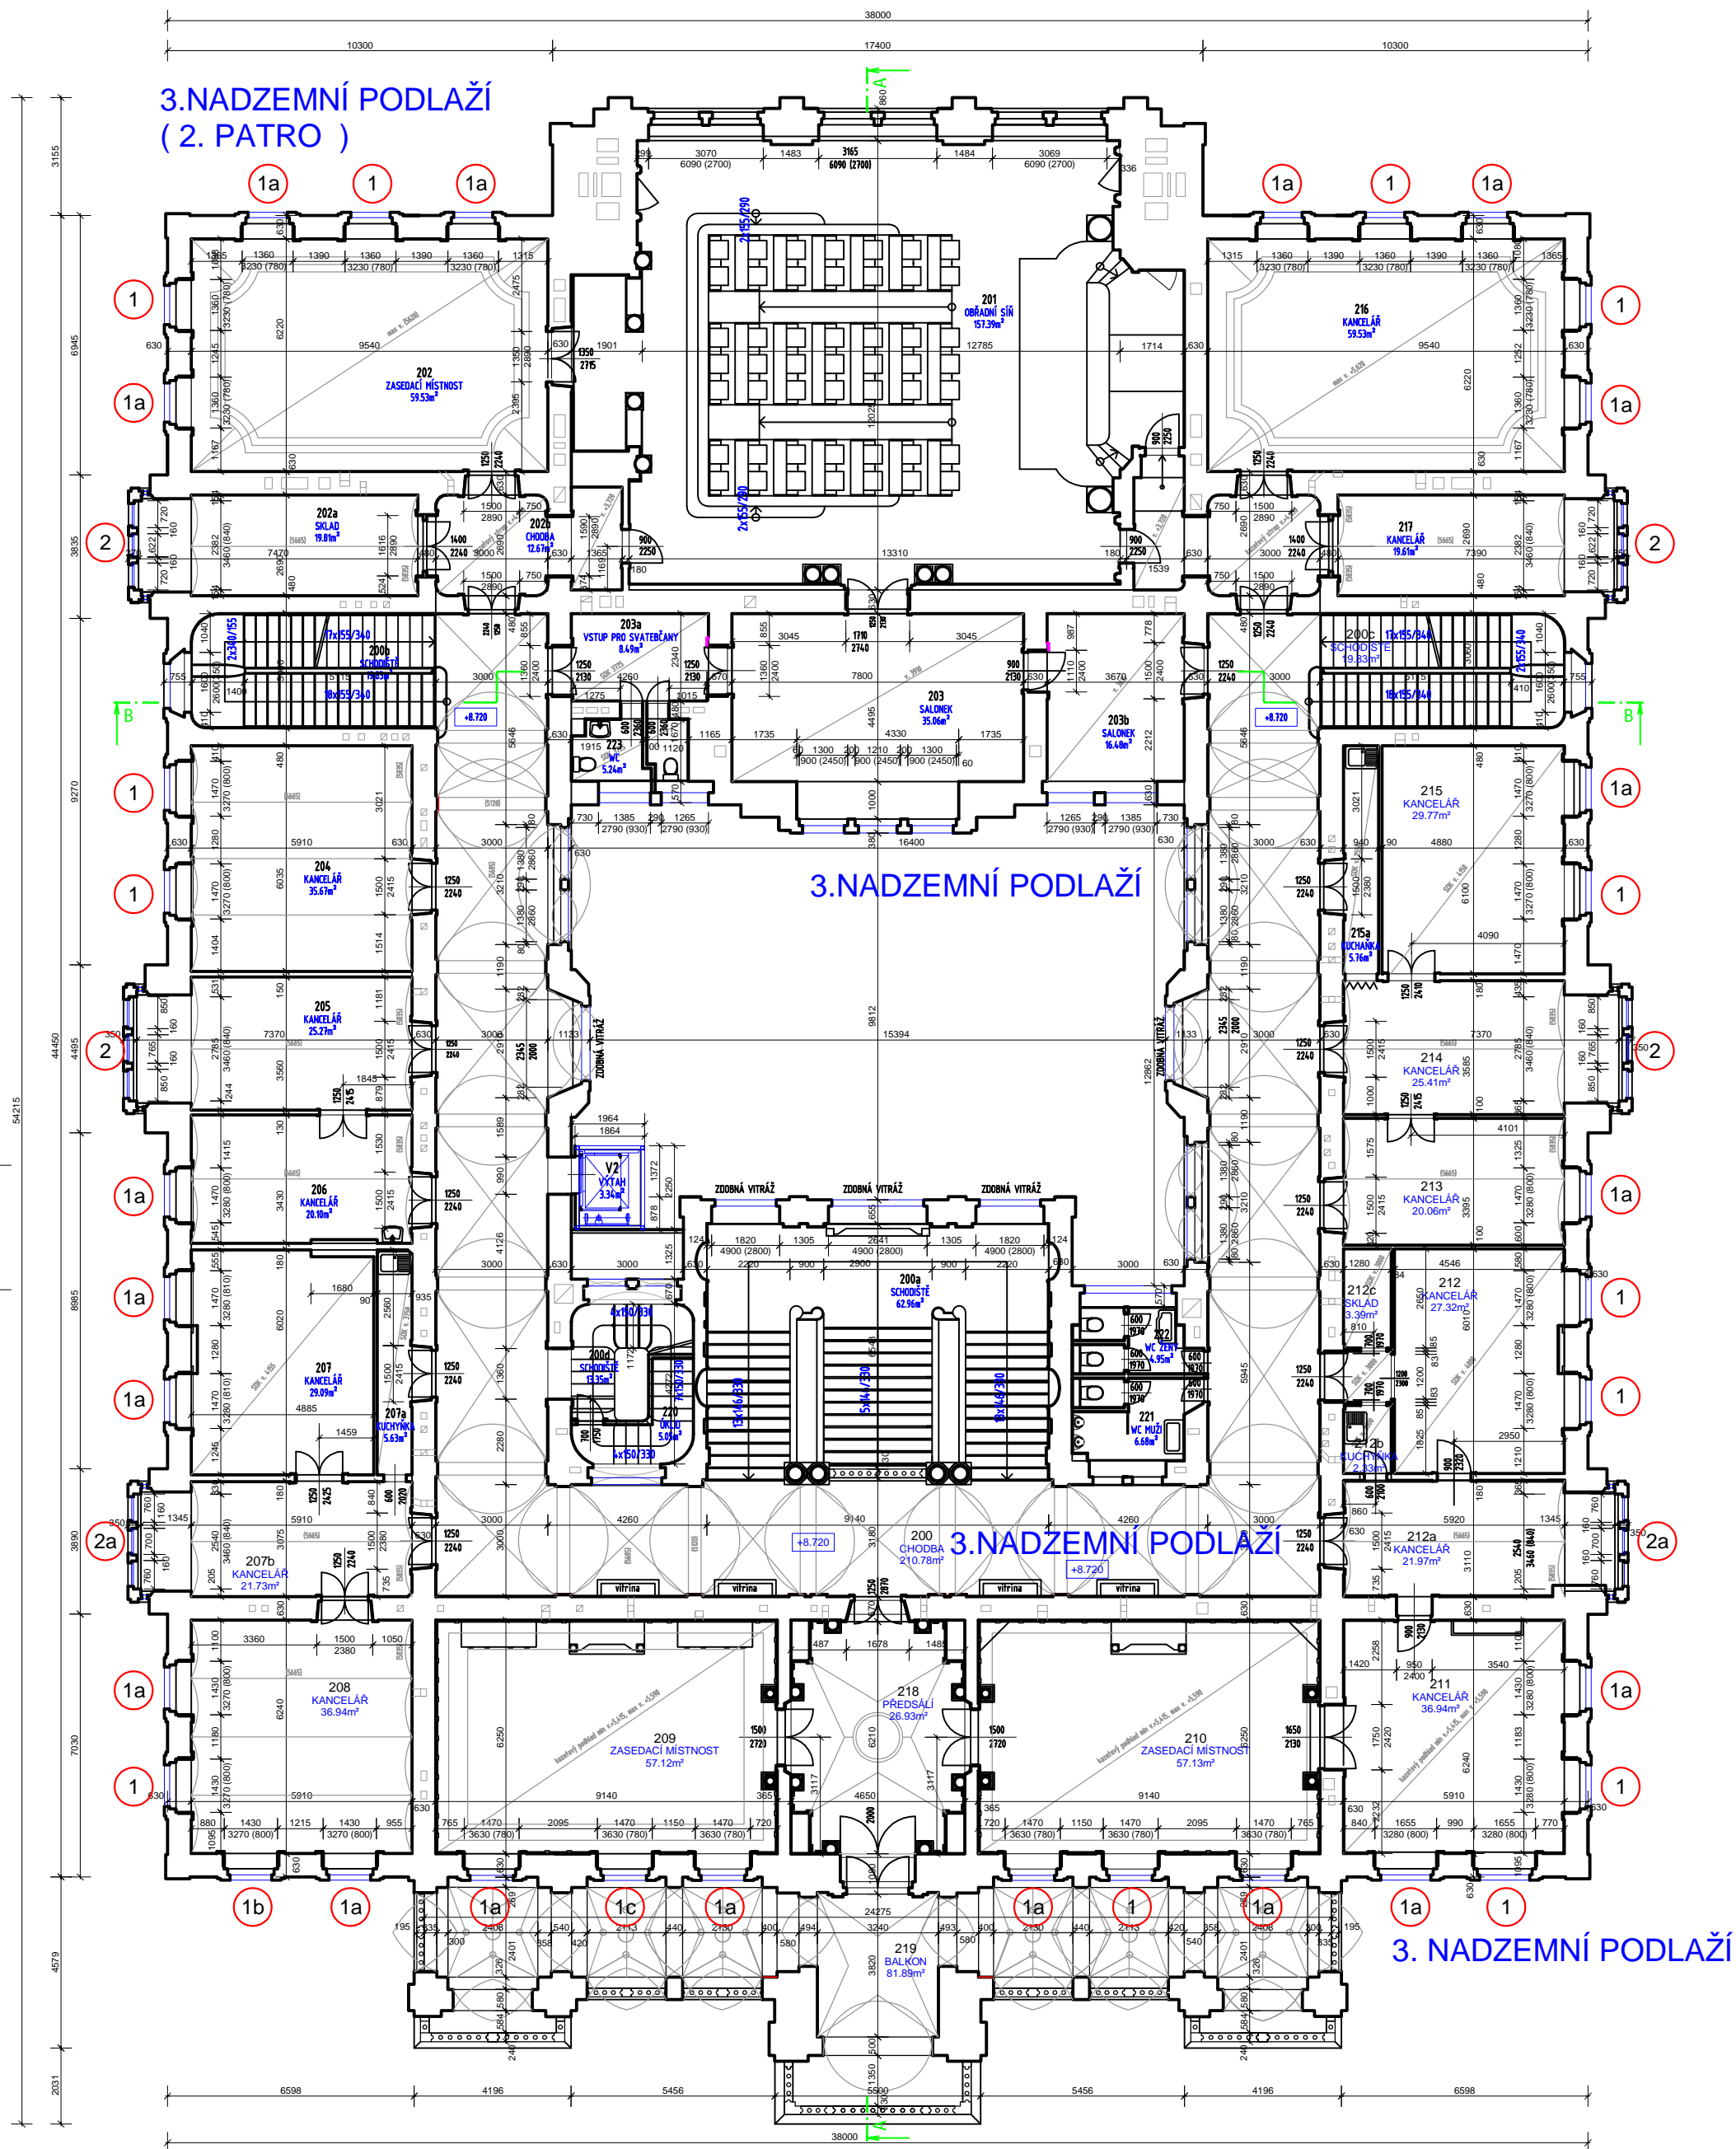

MML\_RADNICE\_LIBEREC

3. NADZEMNÍ PODLAŽÍ = 2.patro

## Obnova vnějšího pláště budovy Magistrátu města Liberce - výměna oken - VI. etapa