




SKLADBA MLATOVÉ (PERKOVÉ) CESTY POCHOZÍ  
1:25

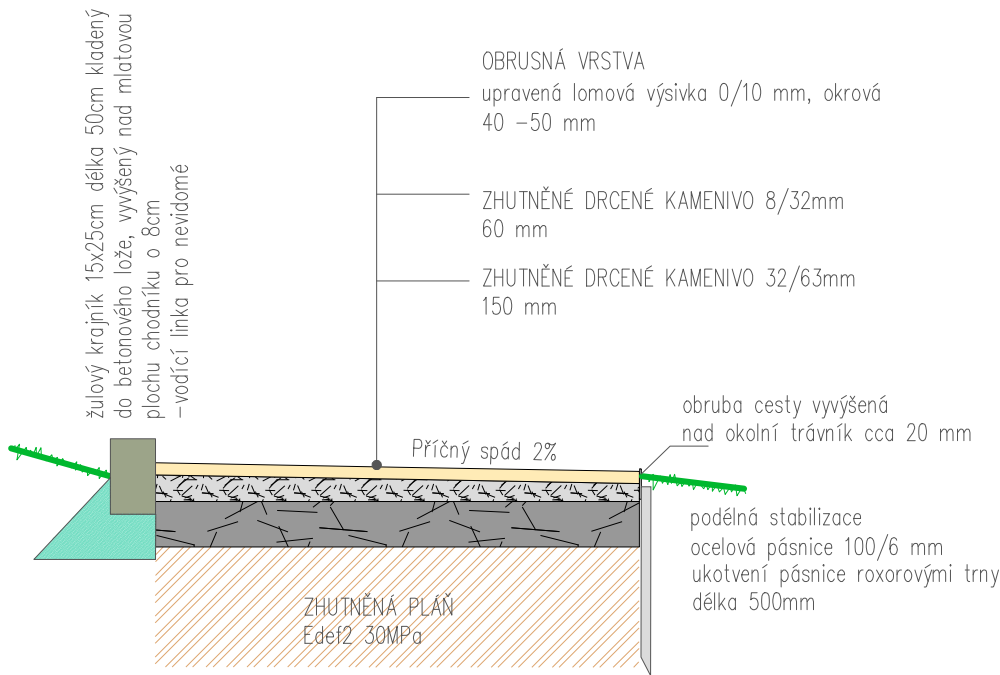

VZOROVÝ PŘÍČNÝ ŘEZ SVODNICÍ Z DLAŽEBNÍCH KOSTEK  
1:25

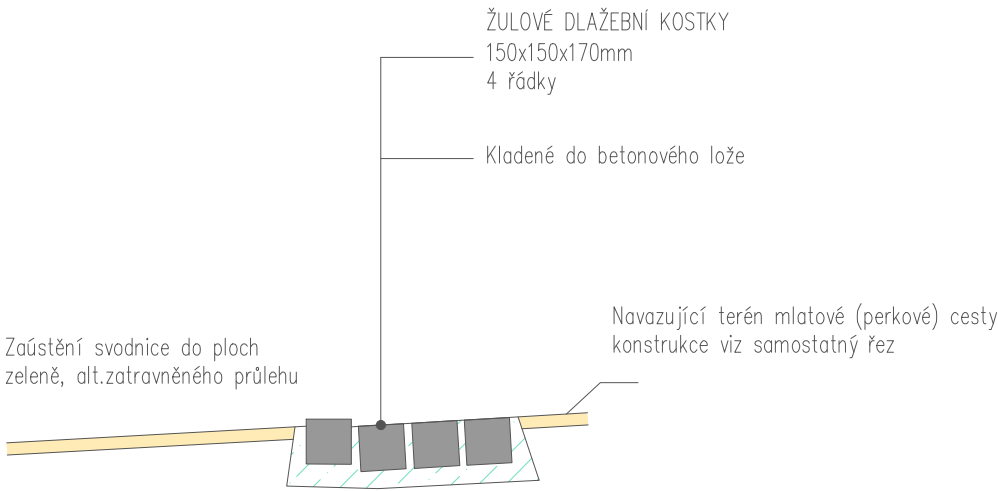


ŘEZ DLÁŽDĚNOU PLOCHOU LABYRINTU  
1:25

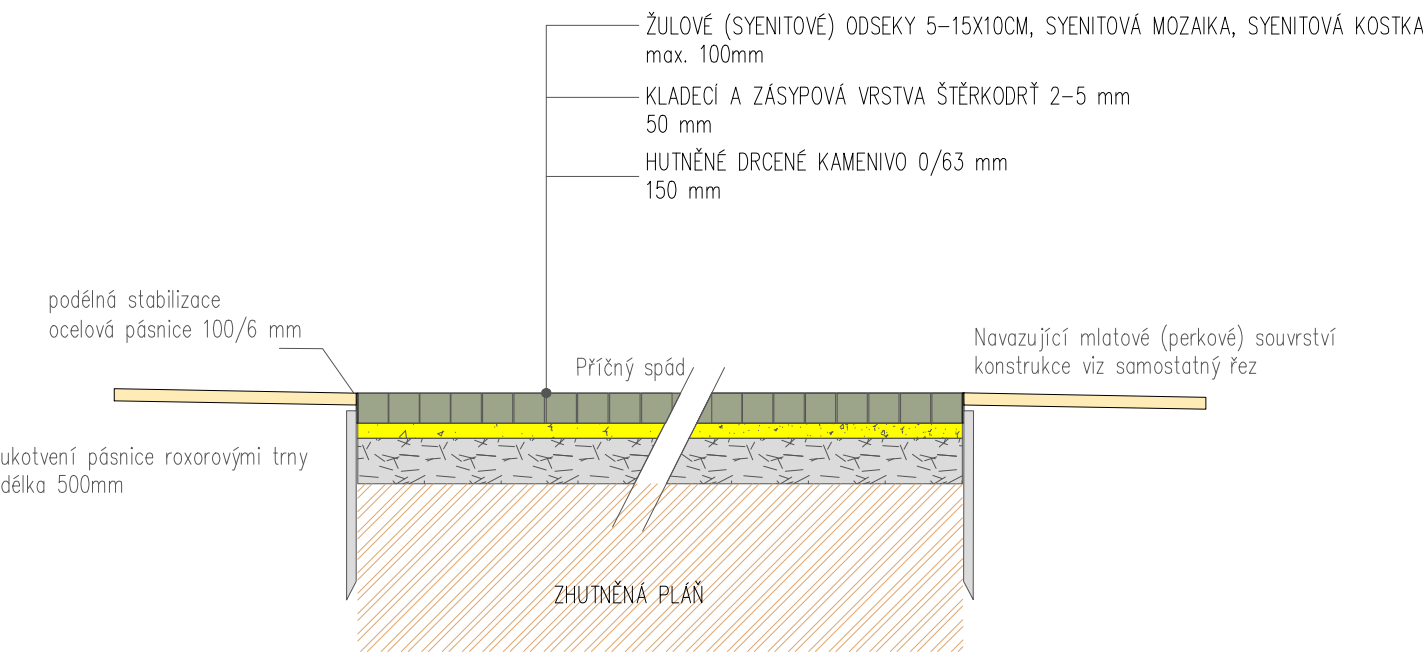

zajištění odtoku povrchové vody minimálním příčným i podélným  
spádováním do přilehlého terénu



Hlavní projektant		Vedoucí projektu		Vypracoval		Kontroloval		<div></div> <div>ZAHRADNÍ ARCHITEKTURA</div> <div>Ing. Ivan Marek Martinov 279 277 13 Kostelec nad Labem tel.fax. +420 326 905120 e-mail: zahrarch@zahrarch.cz www.zahrarch.cz</div>
Ing. Barbora Nosková		Ing. Ivan Marek		Ing. Jana Řípková		Ing. Ivan Marek		
<div>objekt:</div> <div>Úpravy parku na Náměstí Českých bratří</div> <div>Opatření podporující lepší vsakování srážkové vody v ploše parku</div> <div>Liberec</div> <div>investor:</div> <div>Statutární město Liberec, nám. Dr.E. Beneše 1/1, Liberec I-Staré Město 46001</div> <div>obsah:</div> <div>SITUACE - Konstrukční řezy zpevněných ploch</div>								<div>číslo zakázky</div> <div>2/1/2024</div> <div>stupeň dokumentace</div> <div>DPS</div> <div>datum</div> <div>1/2024</div> <div>měřítko</div> <div>1:25</div> <div>formát</div> <div>A3</div> <div>datum revize:</div> <div>výtisk číslo:</div> <div>1</div>