


V koleji č. 5 bude zachován metrový rozchod.

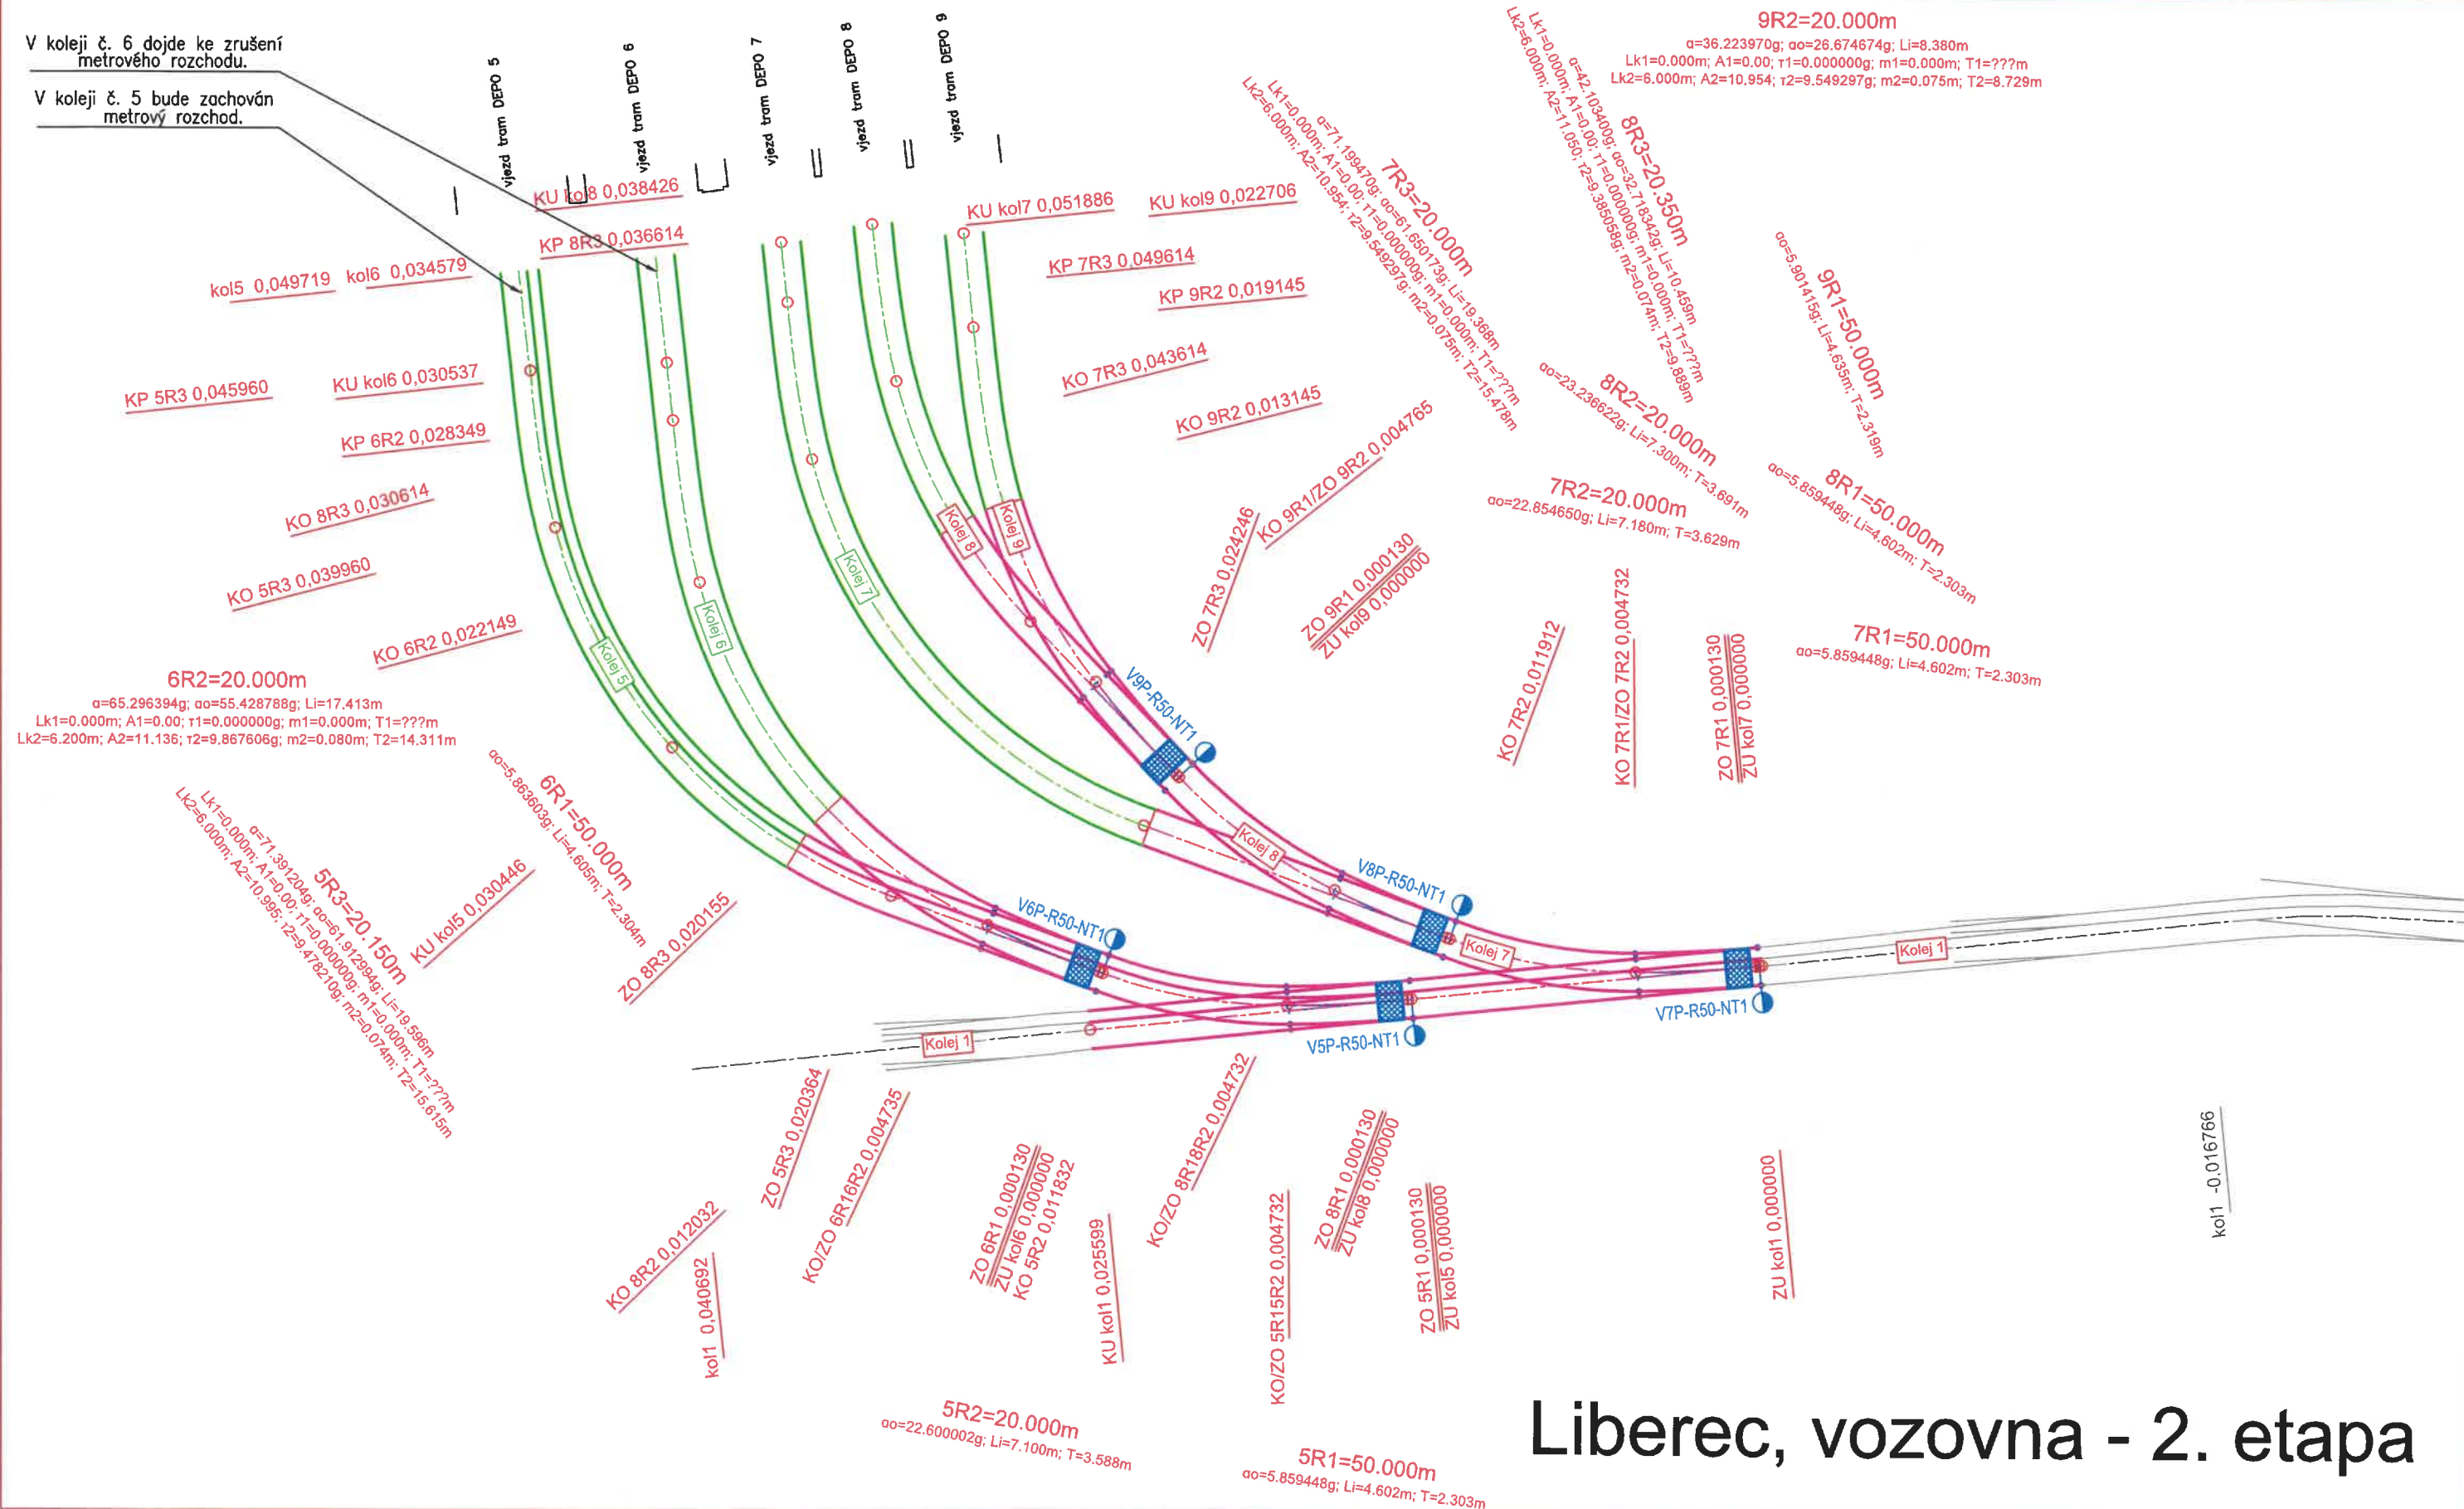

Liberec, vozovna - 2. etapa