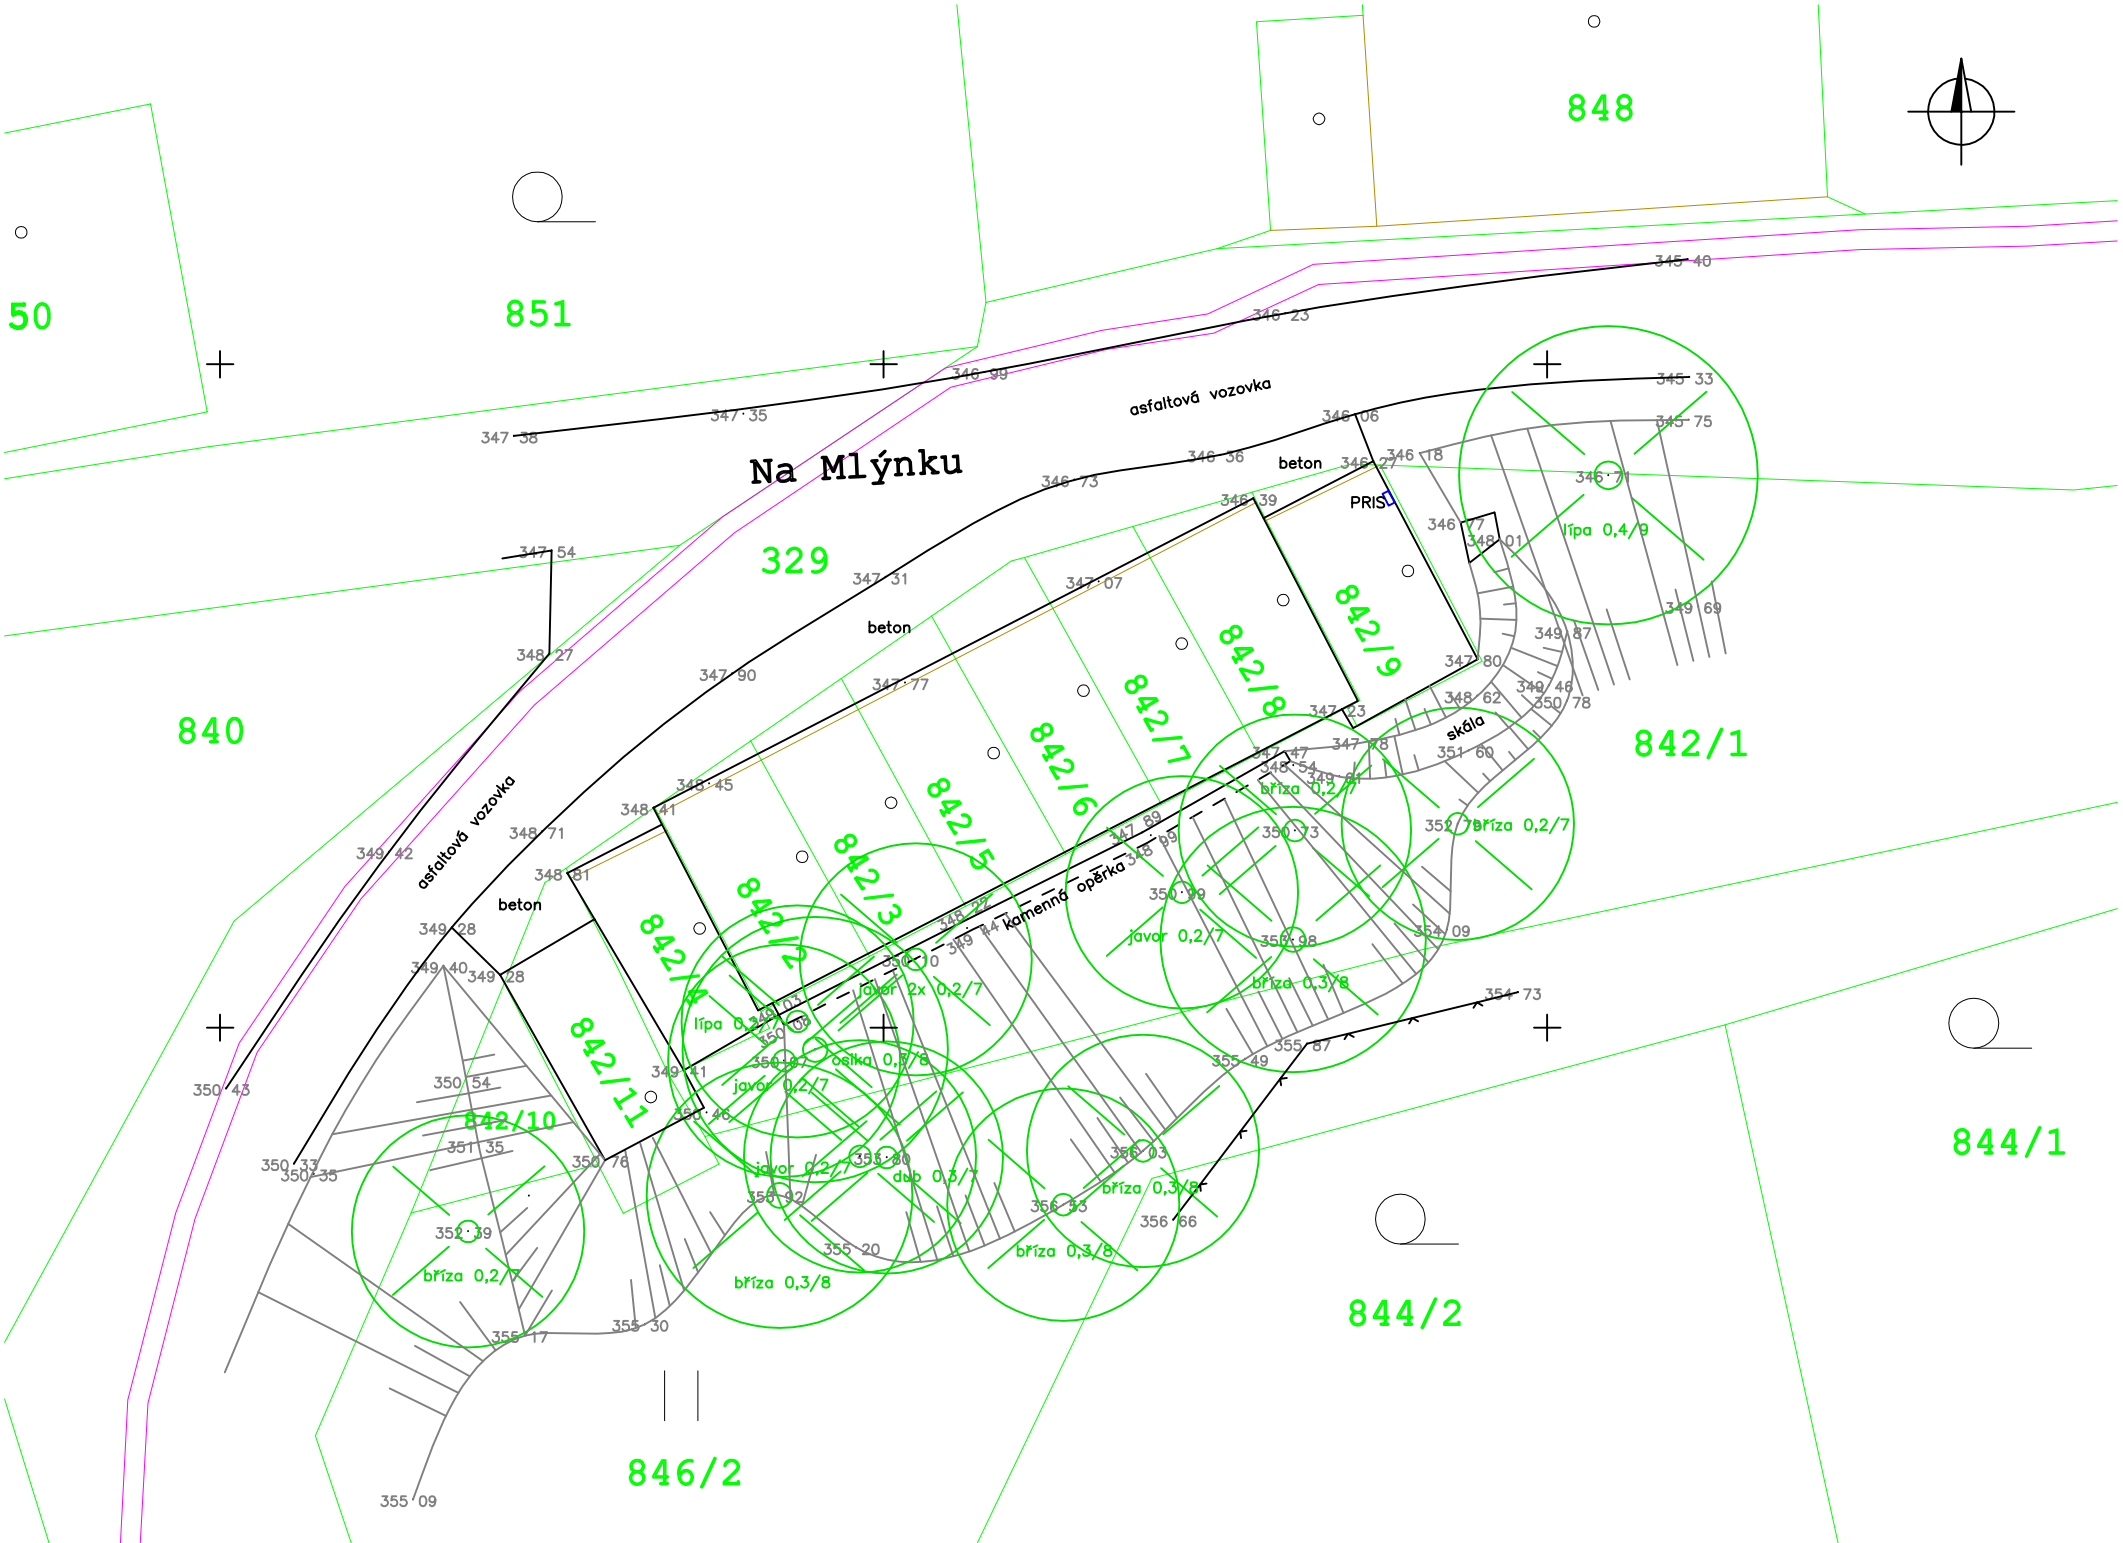
Na Mlýnku
50
851
848
840
329
842/1
842/2
842/3
842/4
842/5
842/6
842/7
842/8
842/9
842/10
842/11
844/1
844/2
846/2
asfaltová vozovka
beton
kamenná opěrka
skála
PRIS
lípa 0,4/9
javor 0,2/7
javor 2x 0,2/7
bříza 0,2/7
bříza 0,3/8
bříza 0,3/Br
dub 0,3/7
jasan 0,3/8
jasan 0,2/7
lípa 0,2/7