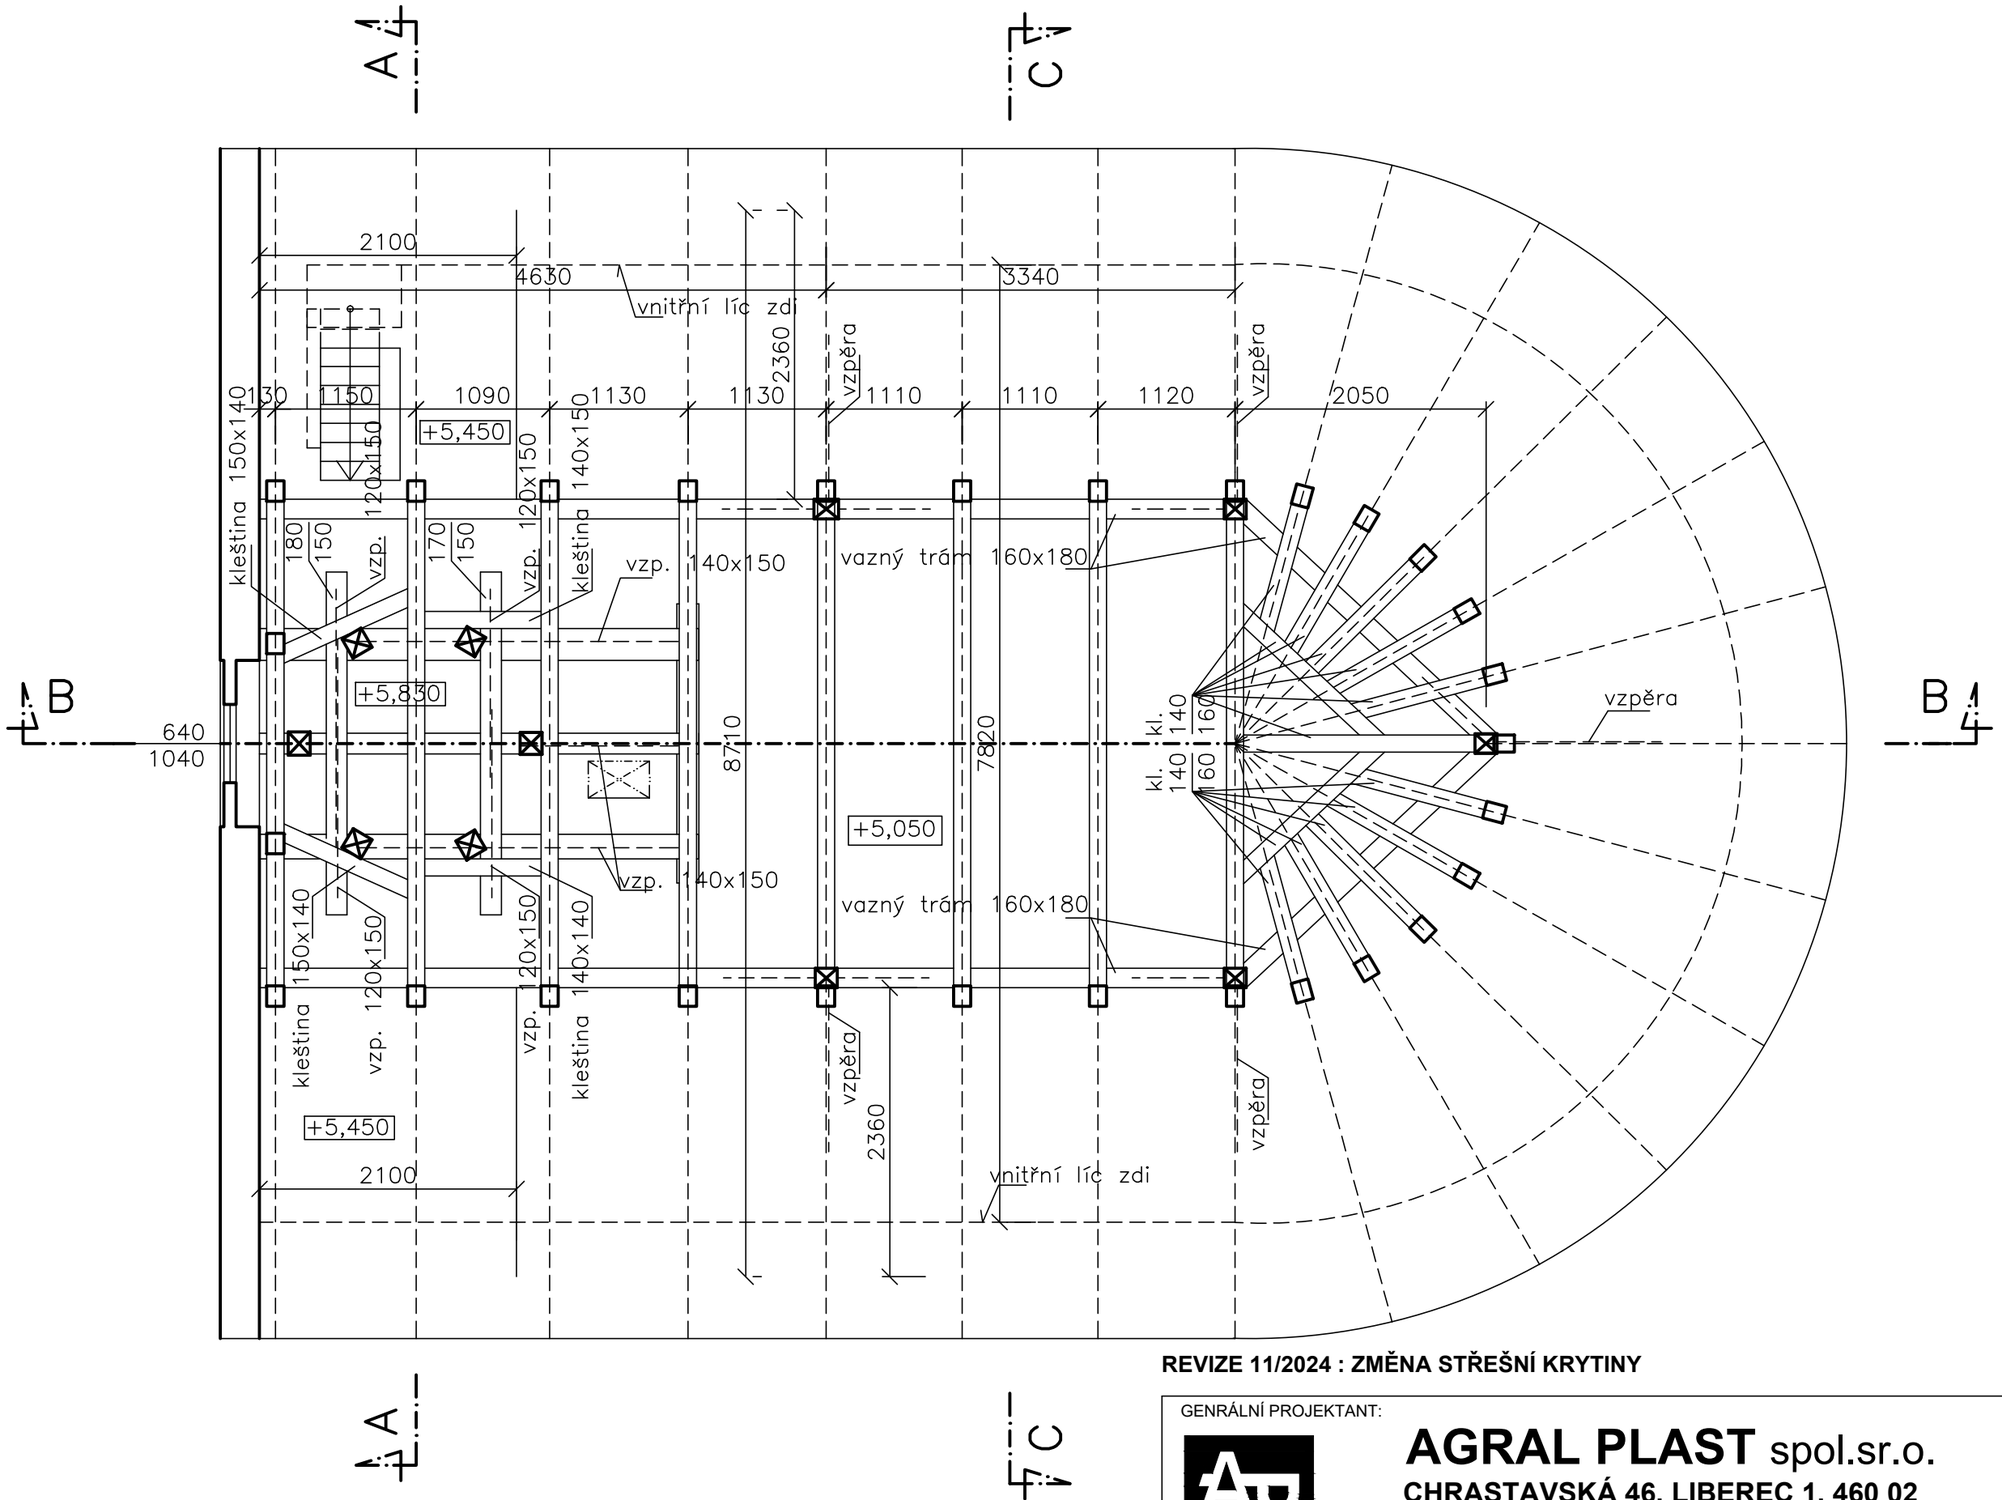

REVIZE 11/2024 : ZMĚNA STŘEŠNÍ KRYTINY

GENRÁLNÍ PROJEKTANT:

AGRAL PLAST spol.sr.o.
CHRASTAVSKÁ 46, LIBEREC 1, 460 02
tel.484845927,484845921 agralplast@agralplast.cz

INVESTOR - STAVEBNÍK

Spolek přátel Ostašova, Ostašovská 146, 460 10 Liberec XXII

STAVBA:

Kostel sv. Vojtěcha v Liberci - Ostašově

MÍSTO STAVBY: **Kostel sv. Vojtěcha, Křižanská ul., 460 10 Liberec XXII**

OBJEKT / SOUBOR

ZPRACOVATEL ČÁSTI

AGRAL PLAST spol.sr.o.
CHRASTAVSKÁ 46, LIBEREC 1, 460 02
tel. 484845927, 484845921, e-mail: agralplast@agralplast.cz

AUTORIZACE:

NÁZEV ČÁSTI

Stavebně technická část

STUPEŇ	Oprava objektu	VYPRACOVAL : Cholasta	ODPOVĚDNÁ OSOBA : Ing. Jiří Žižka

OBSAH:

Půdorys krovu

Č. PŘÍLOHY:	PARÉ:
2	

ZAKÁZKOVÉ Č:	2014-01-027	DATUM:	10/2014	MĚŘÍTKO:	1:50