


PŮDORYS – STÁVAJÍCÍ STAV

REKONSTRUKCE BD POŠTOVNÍ 428, ŽELEZNÝ BROD

Tabulka místností					
Číslo	Název	Plocha [m²]	Podlaha	Stěny	Strop
1.01	WC DIVKY	8,81	POVLAK PVC	OMÍTKA / OBKLAD	OMÍTKA
1.02	WC CHLAPCI	8,06	POVLAK PVC	OMÍTKA / OBKLAD	OMÍTKA
1.03	UMÝVÁRNA	7,56	KERAMICKÁ DLAŽBA	OMÍTKA / OBKLAD	OMÍTKA
1.04	SKLAD NÁŘADÍ	8,14	KOBEREC	OMÍTKA	OMÍTKA
1.06	CHODBA	20,97	KERAMICKÁ DLAŽBA	OMÍTKA	OMÍTKA

Celková plocha [m²]: 53,54

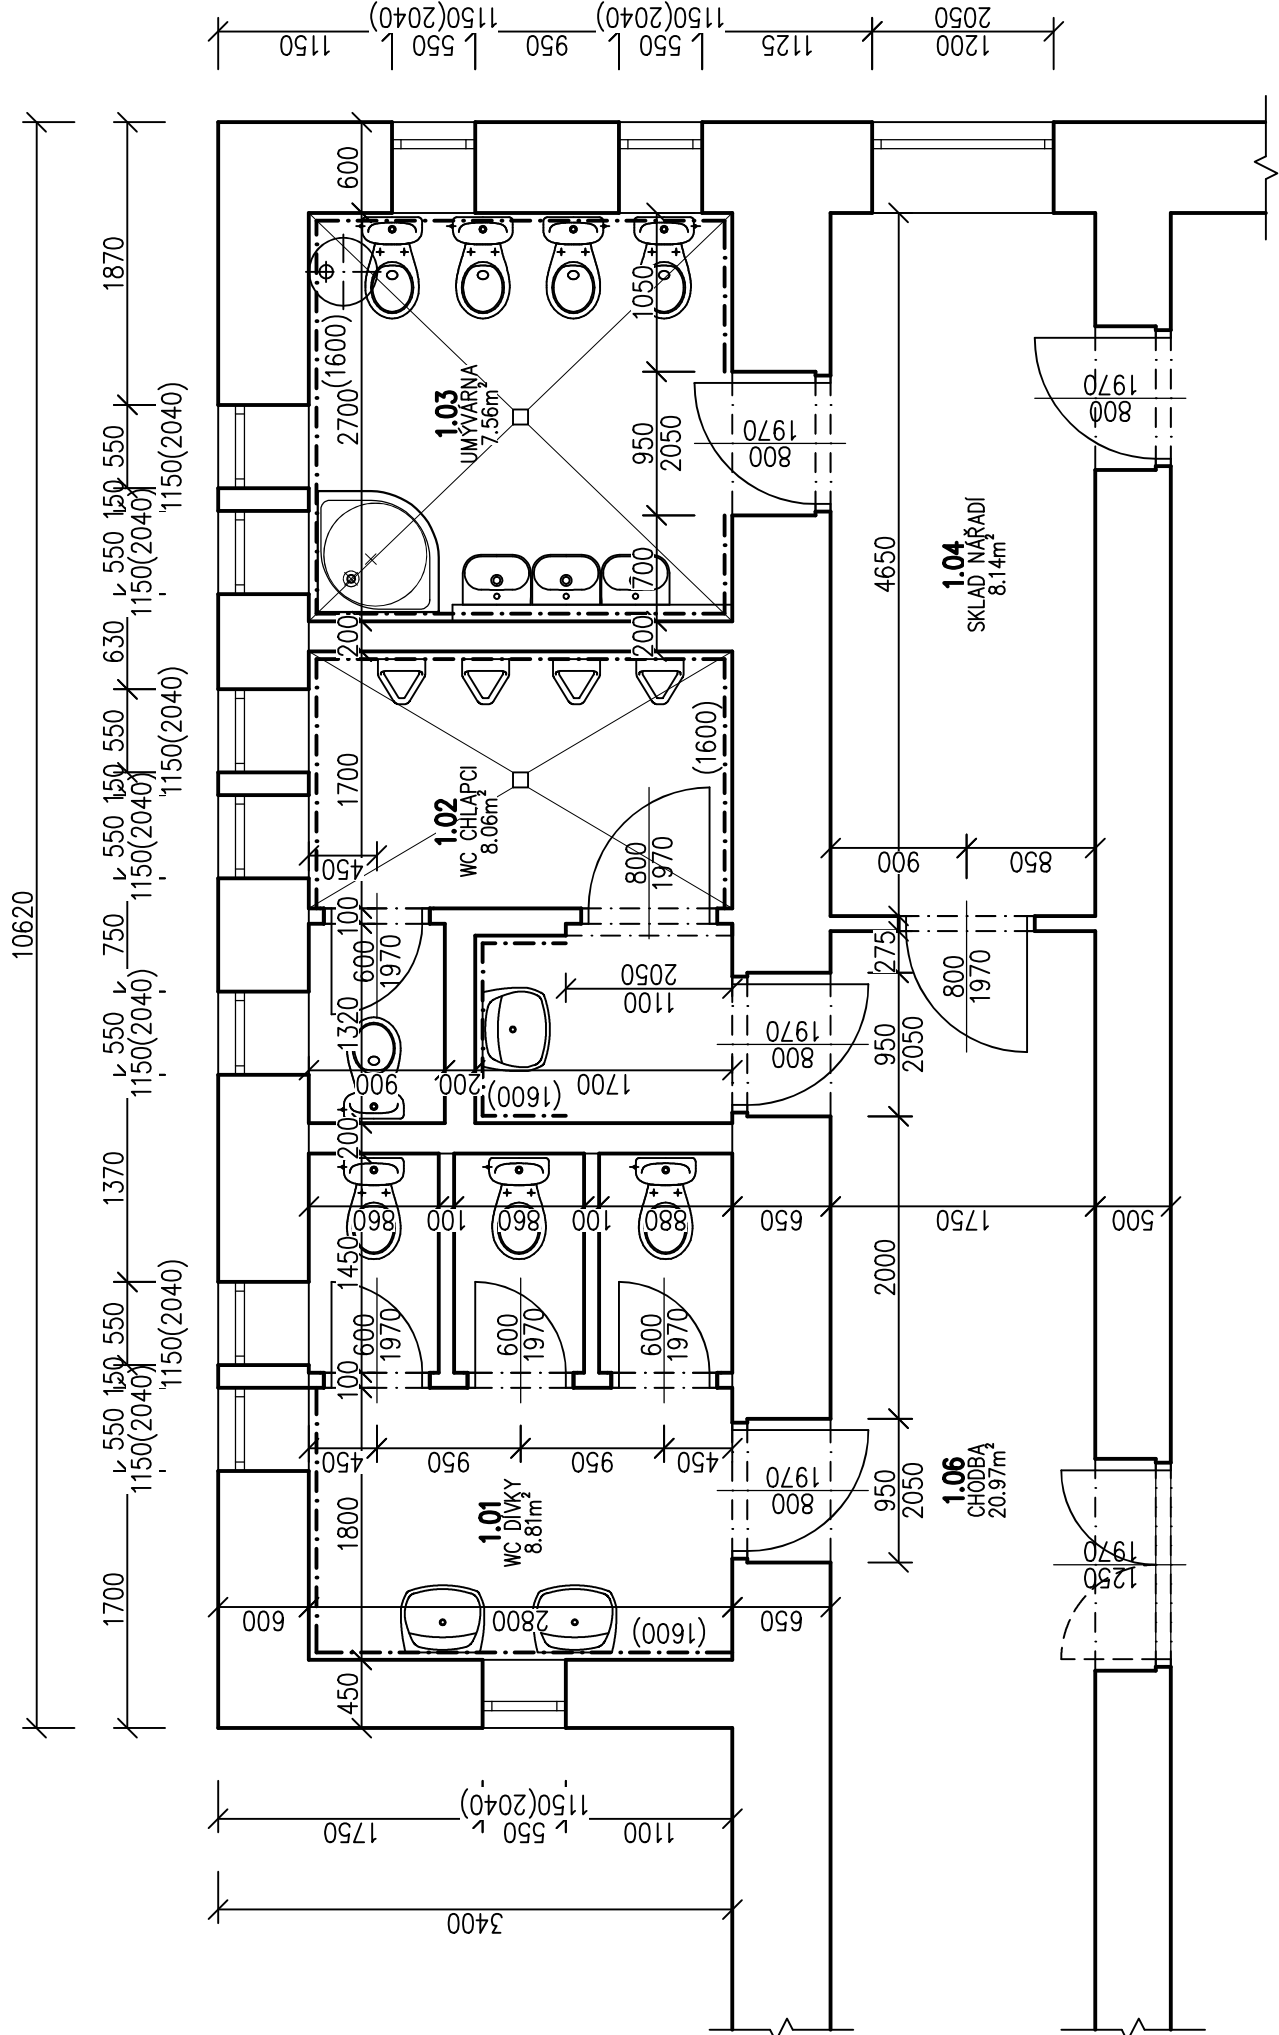

TATO DOKUMENTACE NENAHRAŽUJE VÝROBNÍ A DÍLENSKOU DOKUMENTACI. DÍLENSKÁ DOKUMENTACE A DOKUMENTACE SKUTEČNÉHO STAVU BUDE ZPRACOVÁNA DODAVATELEM STAVBY A BUDE PŘEDLOŽENA PROJEKTANTOVI A INVESTOROVÍ K ODSOUHLASENÍ.

Vyracoval		Zodp. projektant		Tech. kontrola	
MICHAEL ŠTĚPÁN		MICHAEL ŠTĚPÁN		ING. JIŘÍ JAKOUBĚ	
Obec LIBEREC [563889]		Kat. území MACHNÍN [689823]			
Investor		STATUTÁRNÍ MĚSTO LIBEREC, NÁM. DR. E. BENEŠE 1/1, LIBEREC			
Akce		ZŠ LIBEREC, LIBEREC – MACHNÍN, Č.P. 95, HEŘMÁNKOVÁ REKONSTRUKCE SOCIÁLNÍHO ZAZEMÍ V PŘÍZEMÍ BUDOVY ZŠ			
PŮDORYS – STÁVAJÍCÍ STAV		D.1.1.2			

Formát	A3
Měřítko	1:50
Datum	IV/2025
Účel	DSP
Č. zakázky	20190302
Č. výkresu	

Michael Štěpán

Rochlická 362  
483 11 Liberec  
Tel: +420 775 782 896  
stepanm.m3@gmail.com  
ICO: 06103065

Michael Štěpán

Rochlická 362  
463 11 Liberec  
Tel: +420 775 782 896  
stepanm.m3@gmail.com  
ICO: 06103065