


PŮDORYS – BOURACÍ PRÁCE

ZŠ LIBEREC, HEŘMÁNKOVÁ

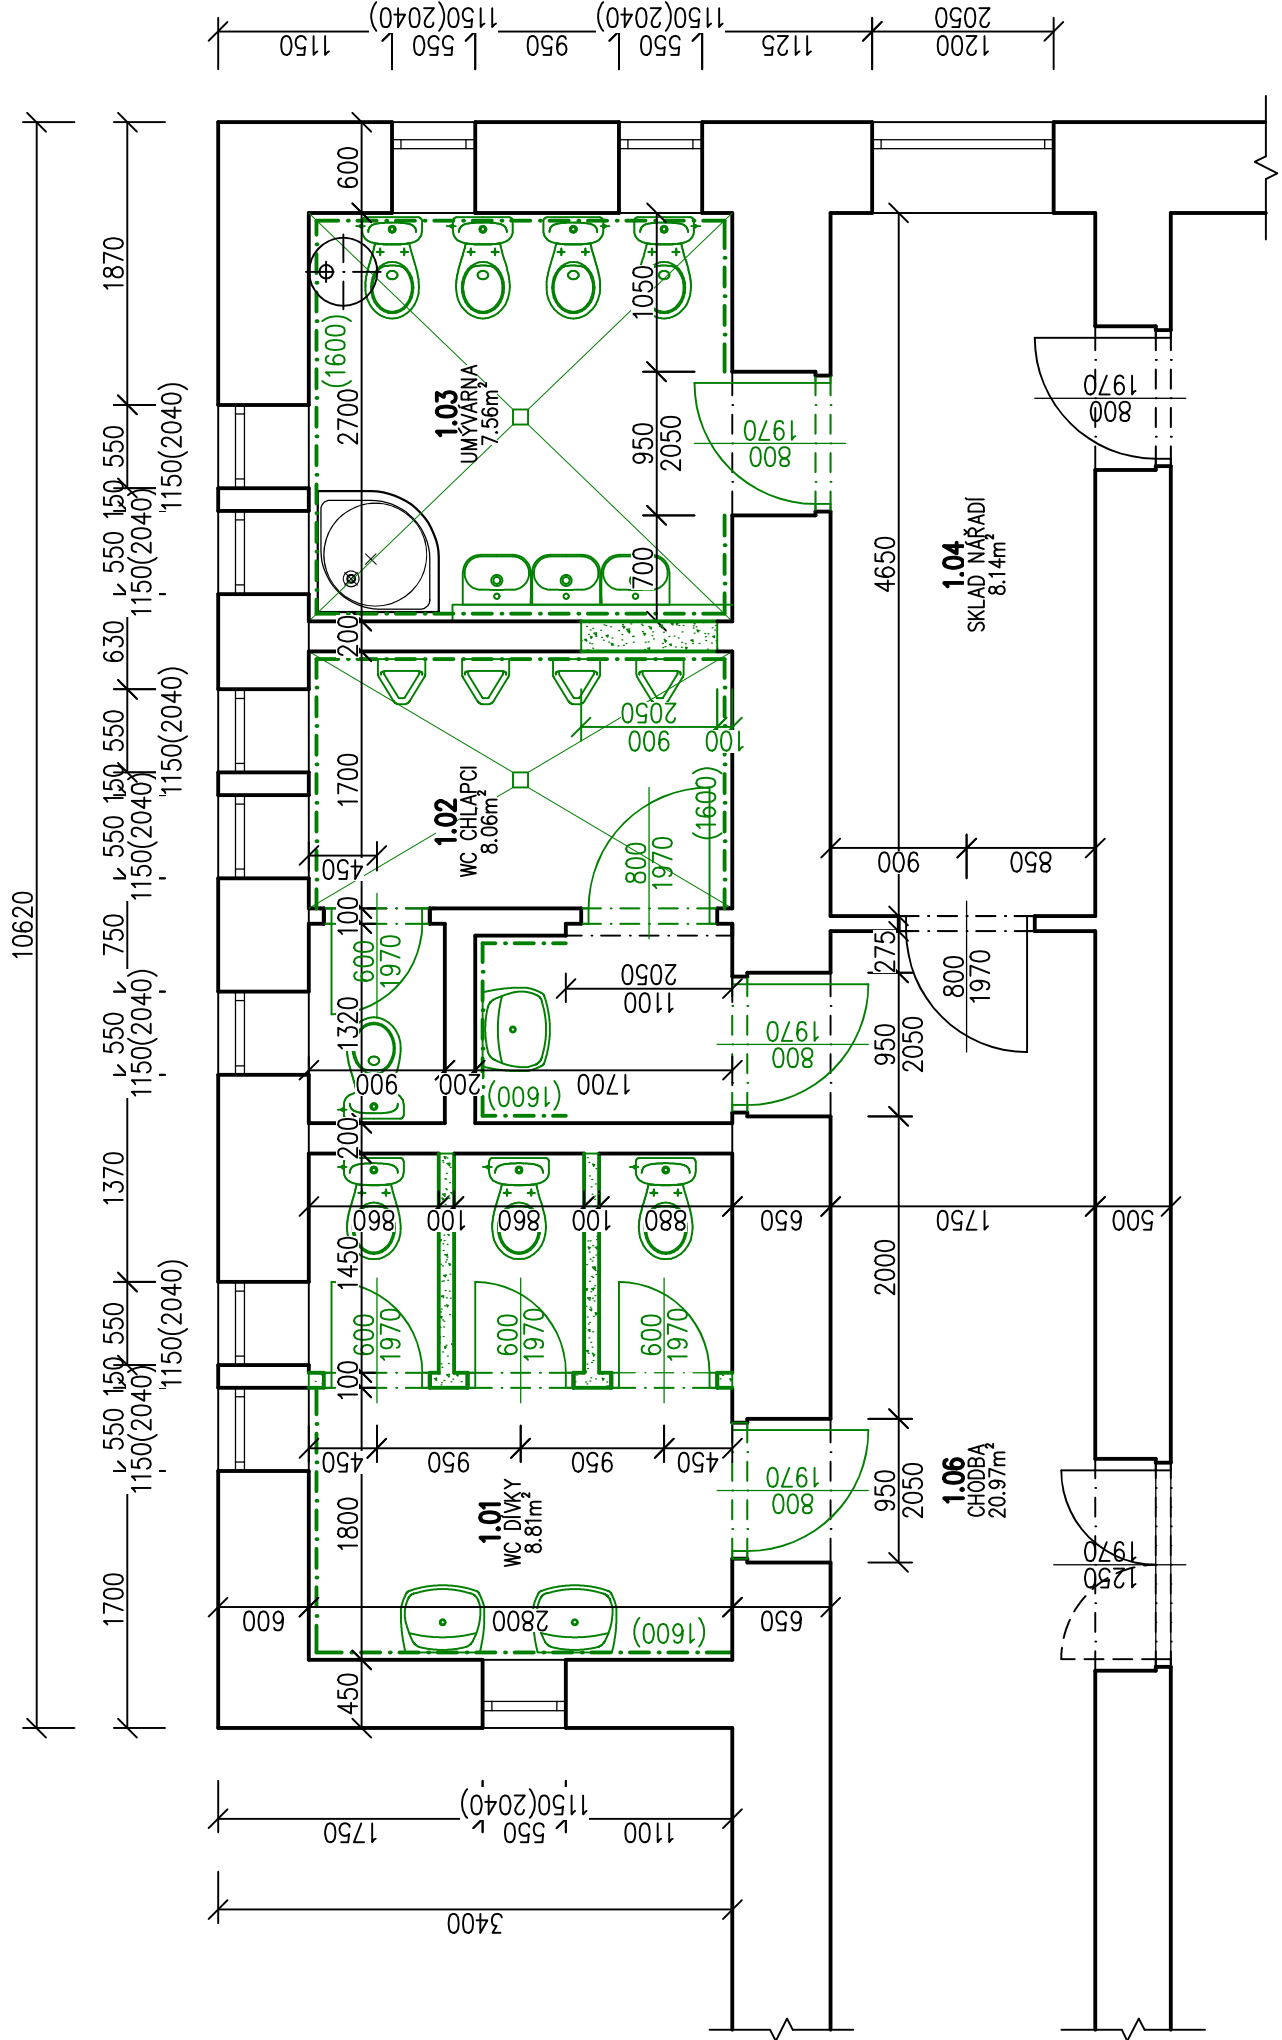

Tabulka místností					
Číslo	Název	Plocha [m ²]	Podlaha	Stěny	Strop
1.01	WC DIVKY	8,81	POVLAK PVC	OMÍTKA / OBKLAD	OMÍTKA
1.02	WC CHLAPCI	8,06	POVLAK PVC	OMÍTKA / OBKLAD	OMÍTKA
1.03	UMÝVÁRNA	7,56	KERAMICKÁ DLAŽBA	OMÍTKA / OBKLAD	OMÍTKA
1.04	SKLAD NÁŘADÍ	8,14	KOBEREC	OMÍTKA	OMÍTKA
1.06	CHODBA	20,97	KERAMICKÁ DLAŽBA	OMÍTKA	OMÍTKA

Celková plocha [m²]: 53,54

LEGENDA MATERIÁLŮ

- STÁVAJÍCÍ CIHELNÉ ZDIVO
- BOURANÉ CIHELNÉ ZDIVO
- BOURANÉ KONSTRUKCE

TATO DOKUMENTACE NENAHRAZUJE VÝROBNÍ A DÍLENSKOU DOKUMENTACI. DÍLENSKÁ DOKUMENTACE A DOKUMENTACE SKUTEČNÉHO STAVU BUDE ZPRACOVÁNA DODAVATELEM STAVBY A BUDE PŘEDLOŽENA PROJEKTANTOVI A INVESTOROVÍ K ODSOUHLASENÍ.

Vyracoval		Zodp. projektant	Tech. kontrola	
MICHAEL ŠTĚPÁN		MICHAEL ŠTĚPÁN	ING. JIŘÍ JAKOUBĚ	
Obec LIBEREC [563889]		Kat. území MACHNÍN [689823]		
Investor		STATUTÁRNÍ MĚSTO LIBEREC, NÁM. DR. E. BENEŠE 1/1, LIBEREC		
Akce		ZŠ LIBEREC, LIBEREC – MACHNÍN, Č.P. 95, HEŘMÁNKOVÁ		
		REKONSTRUKCE SOCIÁLNÍHO ZAZEMÍ V PŘÍZEMÍ BUDOVY ZŠ		
PŮDORYS – BOURACÍ PRÁCE		D.1.1.3		

Michael Štěpán		Formát	A3
Rochická 362		Měřítko	1:50
463 11 Liberec		Datum	IV/2025
Tel: +420 775 782 896		Účel	DSP
steparm.m3@gmail.com		Č. zakázky	20190302
ICO: 06103065		Č. výkresu	