



SITUAČNÍ VÝKRES ŠIRŠÍCH VZTAHŮ  
ZŠ LIBEREC, HEŘMÁNKOVÁ

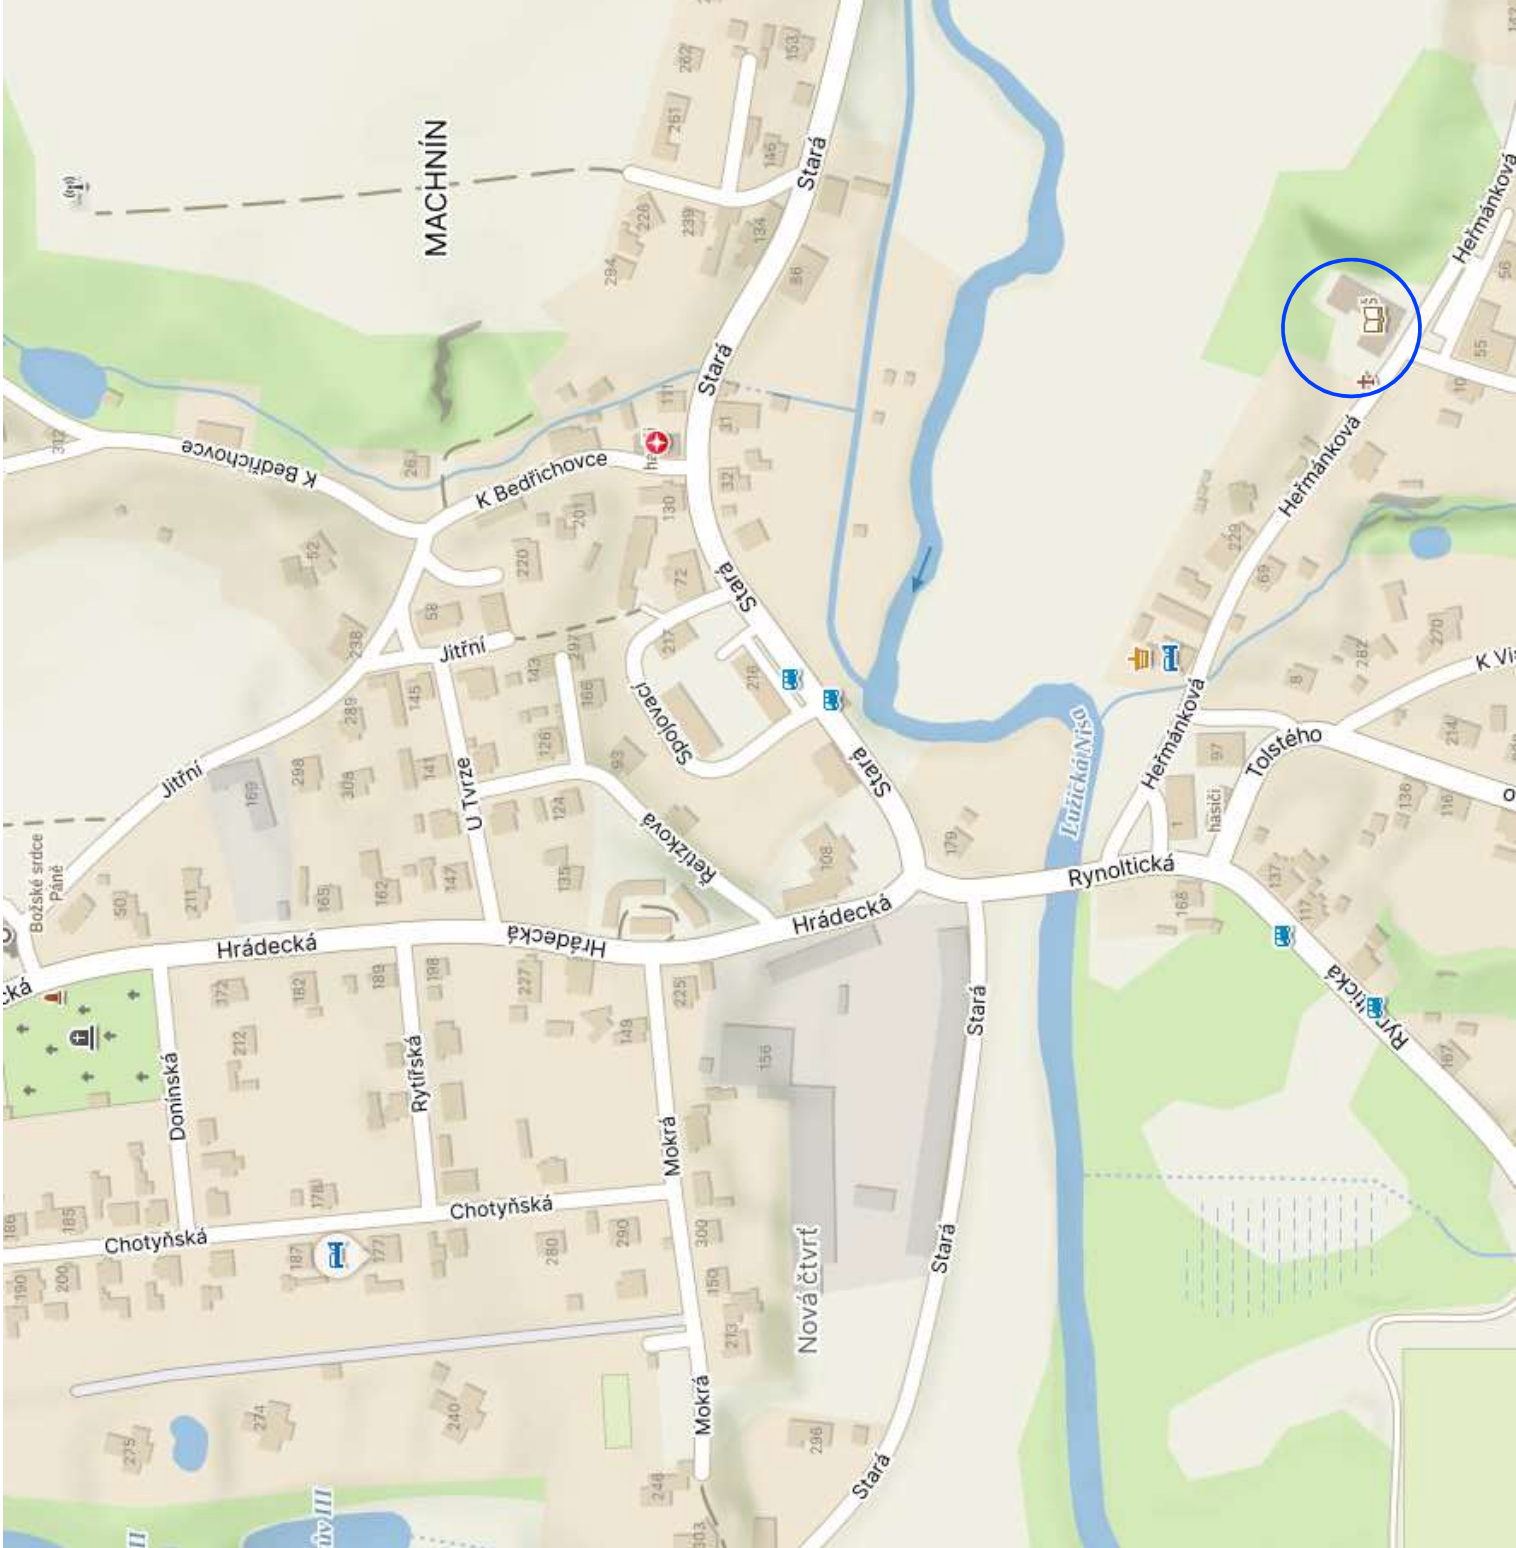

LEGENDA SITUAČE

- HRANICE PARCEL KN
- ŘEŠENÉ ÚZEMÍ
- STÁVAJÍCÍ ŘEŠENÝ OBJEKT
- STÁVAJÍCÍ ŘEŠENÝ OBJEKT

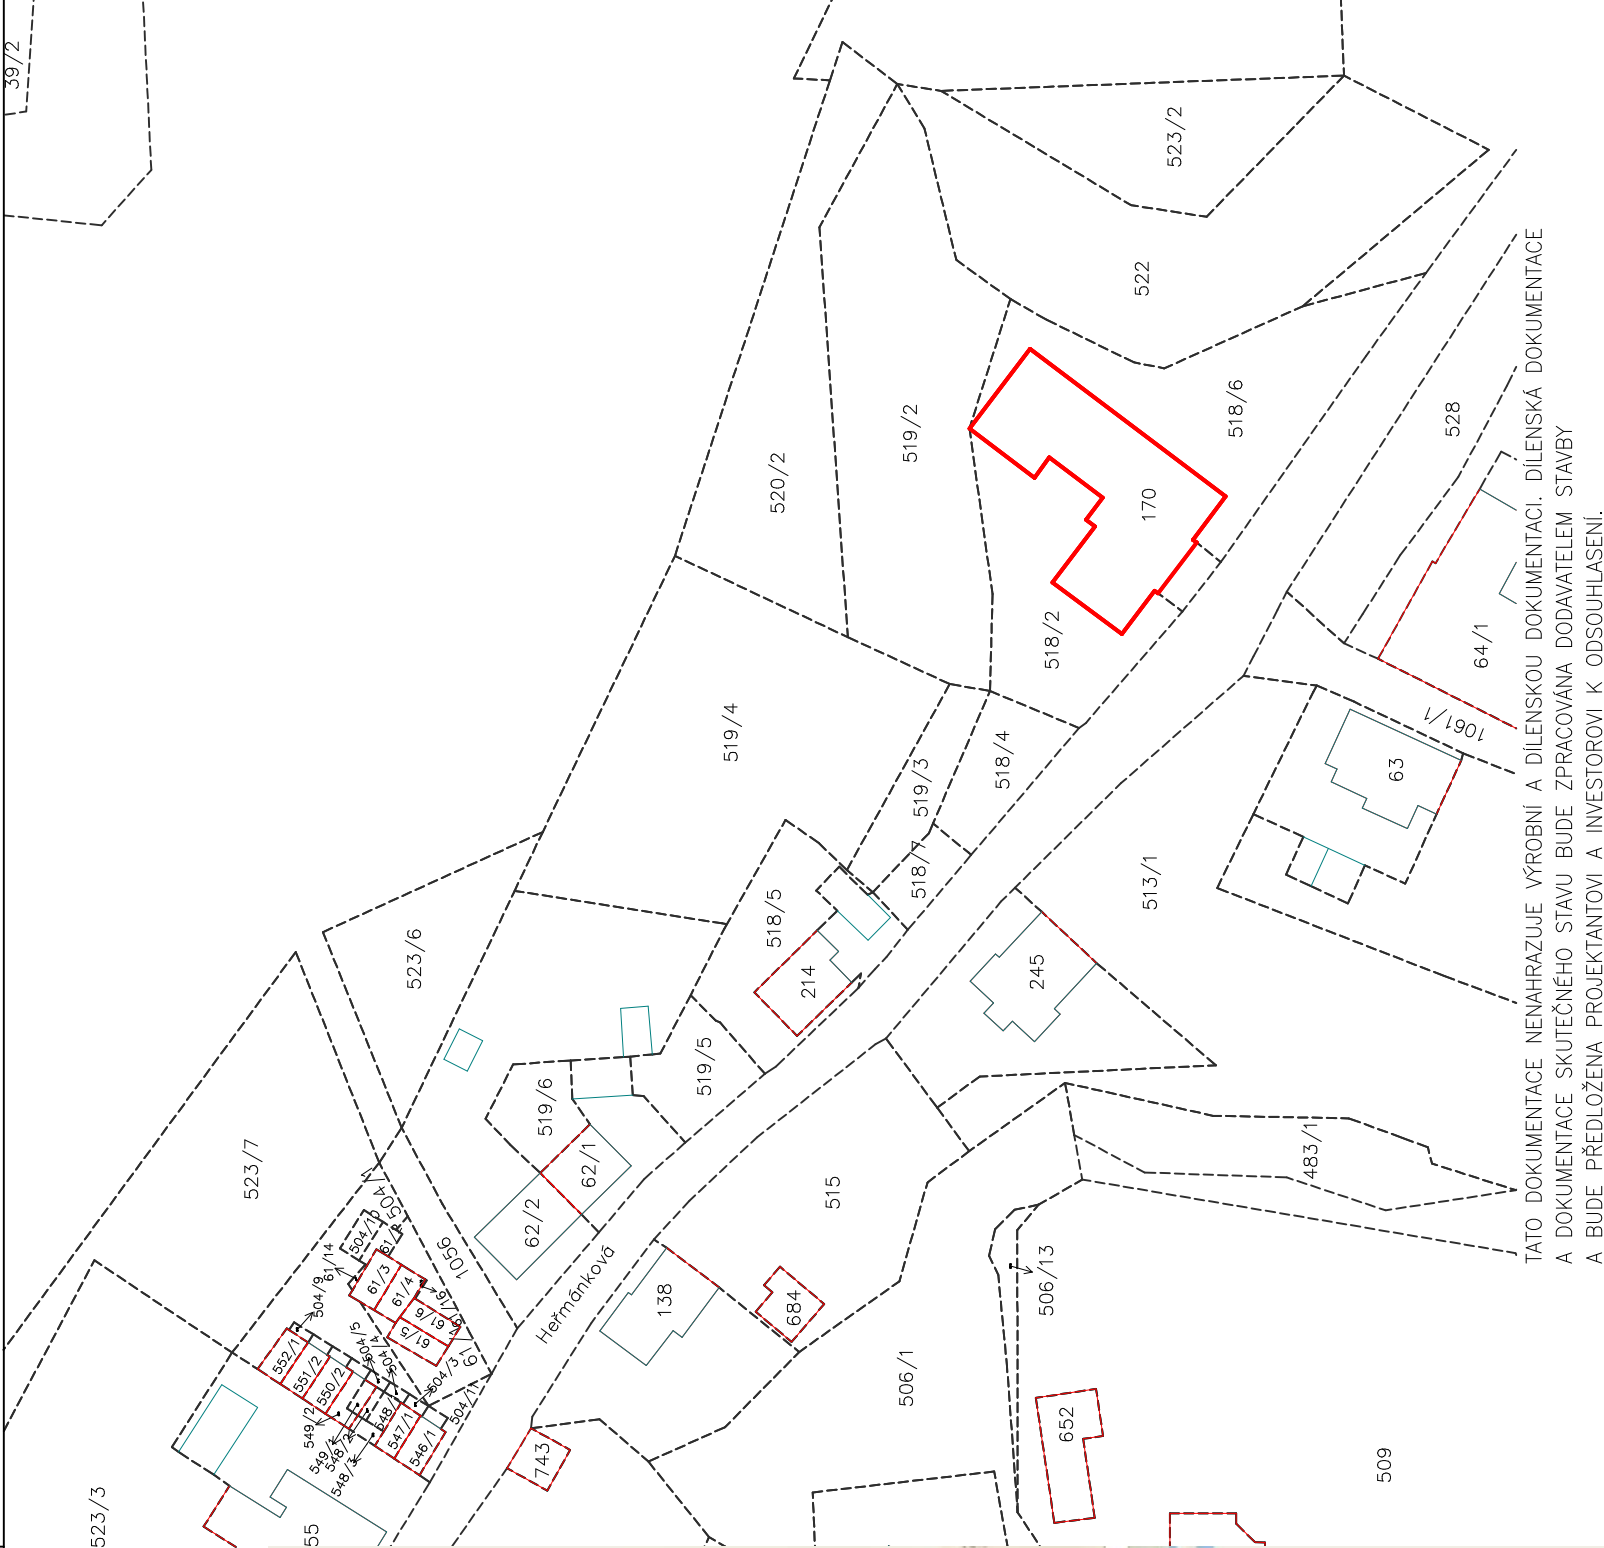

TATO DOKUMENTACE NENAHRAŽUJE VÝROBNÍ A DÍLENSKOU DOKUMENTACI. DÍLENSKÁ DOKUMENTACE A DOKUMENTACE SKUTEČNÉHO STAVU BUDE ZPRACOVÁNA DODAVATELEM STAVBY A BUDE PŘEDLOŽENA PROJEKTANTOVI A INVESTOROVÍ K ODSOUHLASENÍ.

Vypracoval	Zodp. projektant	Tech. kontrola
MICHAEL ŠTĚPÁN	MICHAEL ŠTĚPÁN	ING. JIŘÍ JAKOUBĚ

Michael Štěpán  
Rochlická 362  
463 11 Liberec  
Tel: +420 775 782 896  
stepanm.m3@gmail.com  
IČO: 06103065

Obec LIBEREC [563889]	Kat. území MACHNÍN [689823]
Investor STATUTÁRNÍ MĚSTO LIBEREC, NÁM. DR. E. BENEŠE 1/1, LIBEREC	
Akce ZŠ LIBEREC, LIBEREC – MACHNÍN, Č.P. 95, HEŘMÁNKOVÁ REKONSTRUKCE SOCIÁLNÍHO ZÁZEMÍ V PŘÍZEMÍ BUDOVY ZŠ	
SITUAČNÍ VÝKRES ŠIRŠÍCH VZTAHŮ	

Formát	A3
Měřítko	1:1000
Datum	IV/2025
Účel	DSP
Č. zakázky	20190302
Č. výkresu	
C.1	