


PODÉLNÝ ŘEZ

ZŠ LIBEREC, HEŘMÁNKOVÁ

LEGENDA MATERIÁLŮ

- STÁVAJÍCÍ CHELNÉ ZDIVO
- PŘÍČKA Z POROBETONOVÝCH TVÁRNIC, tl. 100 mm
- PŘÍČKA Z POROBETONOVÝCH TVÁRNIC, tl. 100 mm
- PŘÍČKA Z POROBETONOVÝCH TVÁRNIC, tl. 100 mm

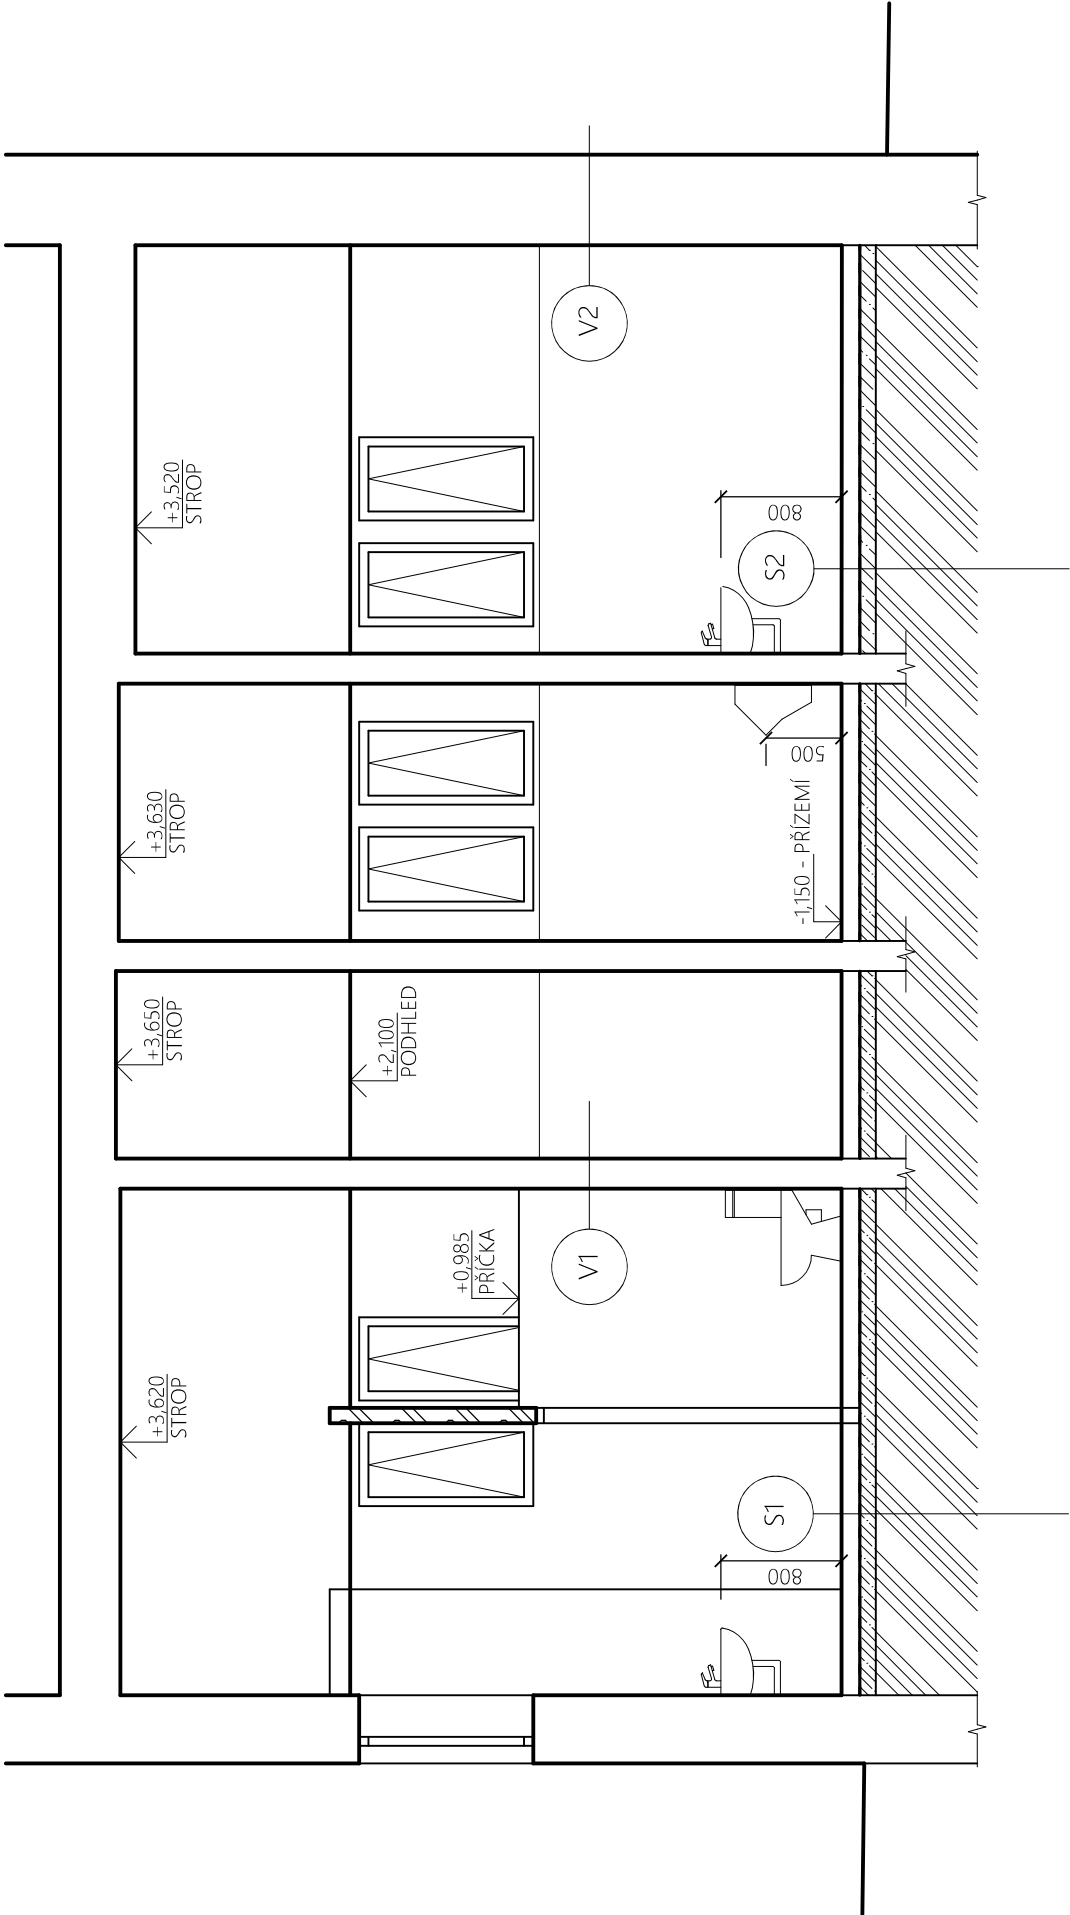

S1 PO ODSTRANĚNÍ STÁVAJÍCÍCH SOUVRSTVÝ BUDE PROVEDENO NOVĚ:

- KERAMICKÁ DLAŽBA NA FLEXIBILNÍ LEPIDLO, tl. 15 mm
- PENETRAČNÍ NÁTĚR
- CEMENTOVÝ LITÝ POTĚR VYZTUŽENÝ VLÁKNY, tl. 50 mm
- PE SEPARAČNÍ FOLIE
- TEPELNÁ IZOLACE PODLAHY XPS tl. 50 mm, S POLODŘÁŽKOU
- SBS MODIFIKOVANÝ NATAVITELNÝ ASFALTOVÝ PÁS S NOSNOU VLOŽKOU ZE SKELNÉ TKANINY
- SBS MODIFIKOVANÝ NATAVITELNÝ ASFALTOVÝ PÁS S NOSNOU VLOŽKOU Z POLYESTERU
- ASFALTOVÝ PENETRAČNÍ NÁTĚR
- PODKLADNÍ BETONOVÁ DESKA, BETON C16/20 tl. 100 mm, VYZTUŽENA KARI SÍTÍ 8x150x150 mm
- UPRAVENÍ NIVELETY ROSTLÉHO TERÉNU

S2 PO ODSTRANĚNÍ STÁVAJÍCÍCH SOUVRSTVÝ BUDE PROVEDENO NOVĚ:

- KERAMICKÁ DLAŽBA NA FLEXIBILNÍ LEPIDLO tl. 15 mm
- DVOUSLOŽKOVÝ, PRUŽNÝ HYDROIZOLAČNÍ NÁTĚR PROVEDENÝ VE DVOU VRSTVÁCH S VLOŽENÝM KOUTOVÝM TĚSNÍCÍM PÁSEM
- CEMENTOVÝ LITÝ POTĚR VYZTUŽENÝ VLÁKNY, tl. 50 mm
- PE SEPARAČNÍ FOLIE
- TEPELNÁ IZOLACE PODLAHY XPS tl. 50 mm, S POLODŘÁŽKOU
- SBS MODIFIKOVANÝ NATAVITELNÝ ASFALTOVÝ PÁS S NOSNOU VLOŽKOU ZE SKELNÉ TKANINY
- SBS MODIFIKOVANÝ NATAVITELNÝ ASFALTOVÝ PÁS S NOSNOU VLOŽKOU Z POLYESTERU
- ASFALTOVÝ PENETRAČNÍ NÁTĚR
- PODKLADNÍ BETONOVÁ DESKA, BETON C16/20 tl. 100 mm, VYZTUŽENA KARI SÍTÍ 8x150x150 mm
- UPRAVENÍ NIVELETY ROSTLÉHO TERÉNU

V1 PO ODSTRANĚNÍ STÁVAJÍCÍCH SOUVRSTVÝ BUDE PROVEDENO NOVĚ:

- INTERIÉROVÁ VÝMALBA, OTĚRUVZDORNÁ ZA MOKRA
- PENETRAČNÍ NÁTĚR
- VNITŘNÍ ŠTUKOVÁ OMÍTKA
- VÁPENOCEMENTOVÁ OMÍTKA
- CEMENTOVÝ POSTŘÍK STÁVAJÍCÍHO ZDIVA

V2 PO ODSTRANĚNÍ STÁVAJÍCÍCH SOUVRSTVÝ BUDE PROVEDENO NOVĚ:

- KERAMICKÝ OBKLAD NA FLEXIBILNÍ LEPIDLO, tl. 15 mm
- DVOUSLOŽKOVÝ, PRUŽNÝ HYDROIZOLAČNÍ NÁTĚR v. 3m, PROVEDENÝ VE DVOU VRSTVÁCH S VLOŽENÝM KOUTOVÝM TĚSNÍCÍM PÁSEM
- VÁPENOCEMENTOVÁ OMÍTKA
- CEMENTOVÝ POSTŘÍK STÁVAJÍCÍHO ZDIVA

TATO DOKUMENTACE NENAHRAŽUJE VÝROBNÍ A DÍLENSKOU DOKUMENTACI. DÍLENSKÁ DOKUMENTACE A DOKUMENTACE SKUTEČNÉHO STAVU BUDE ZPRACOVÁNA DODAVATELEM STAVBY A BUDE PŘEDLOŽENA PROJEKTANTOVI A INVESTOROVÍ K ODSOULHASENÍ.

Michael Štěpán Rochická 362 463 11 Liberec Tel: +420 775 782 896 stepanm.m3@gmail.com IČO: 06103065	