


PŘÍČNÝ ŘEZ 1:50

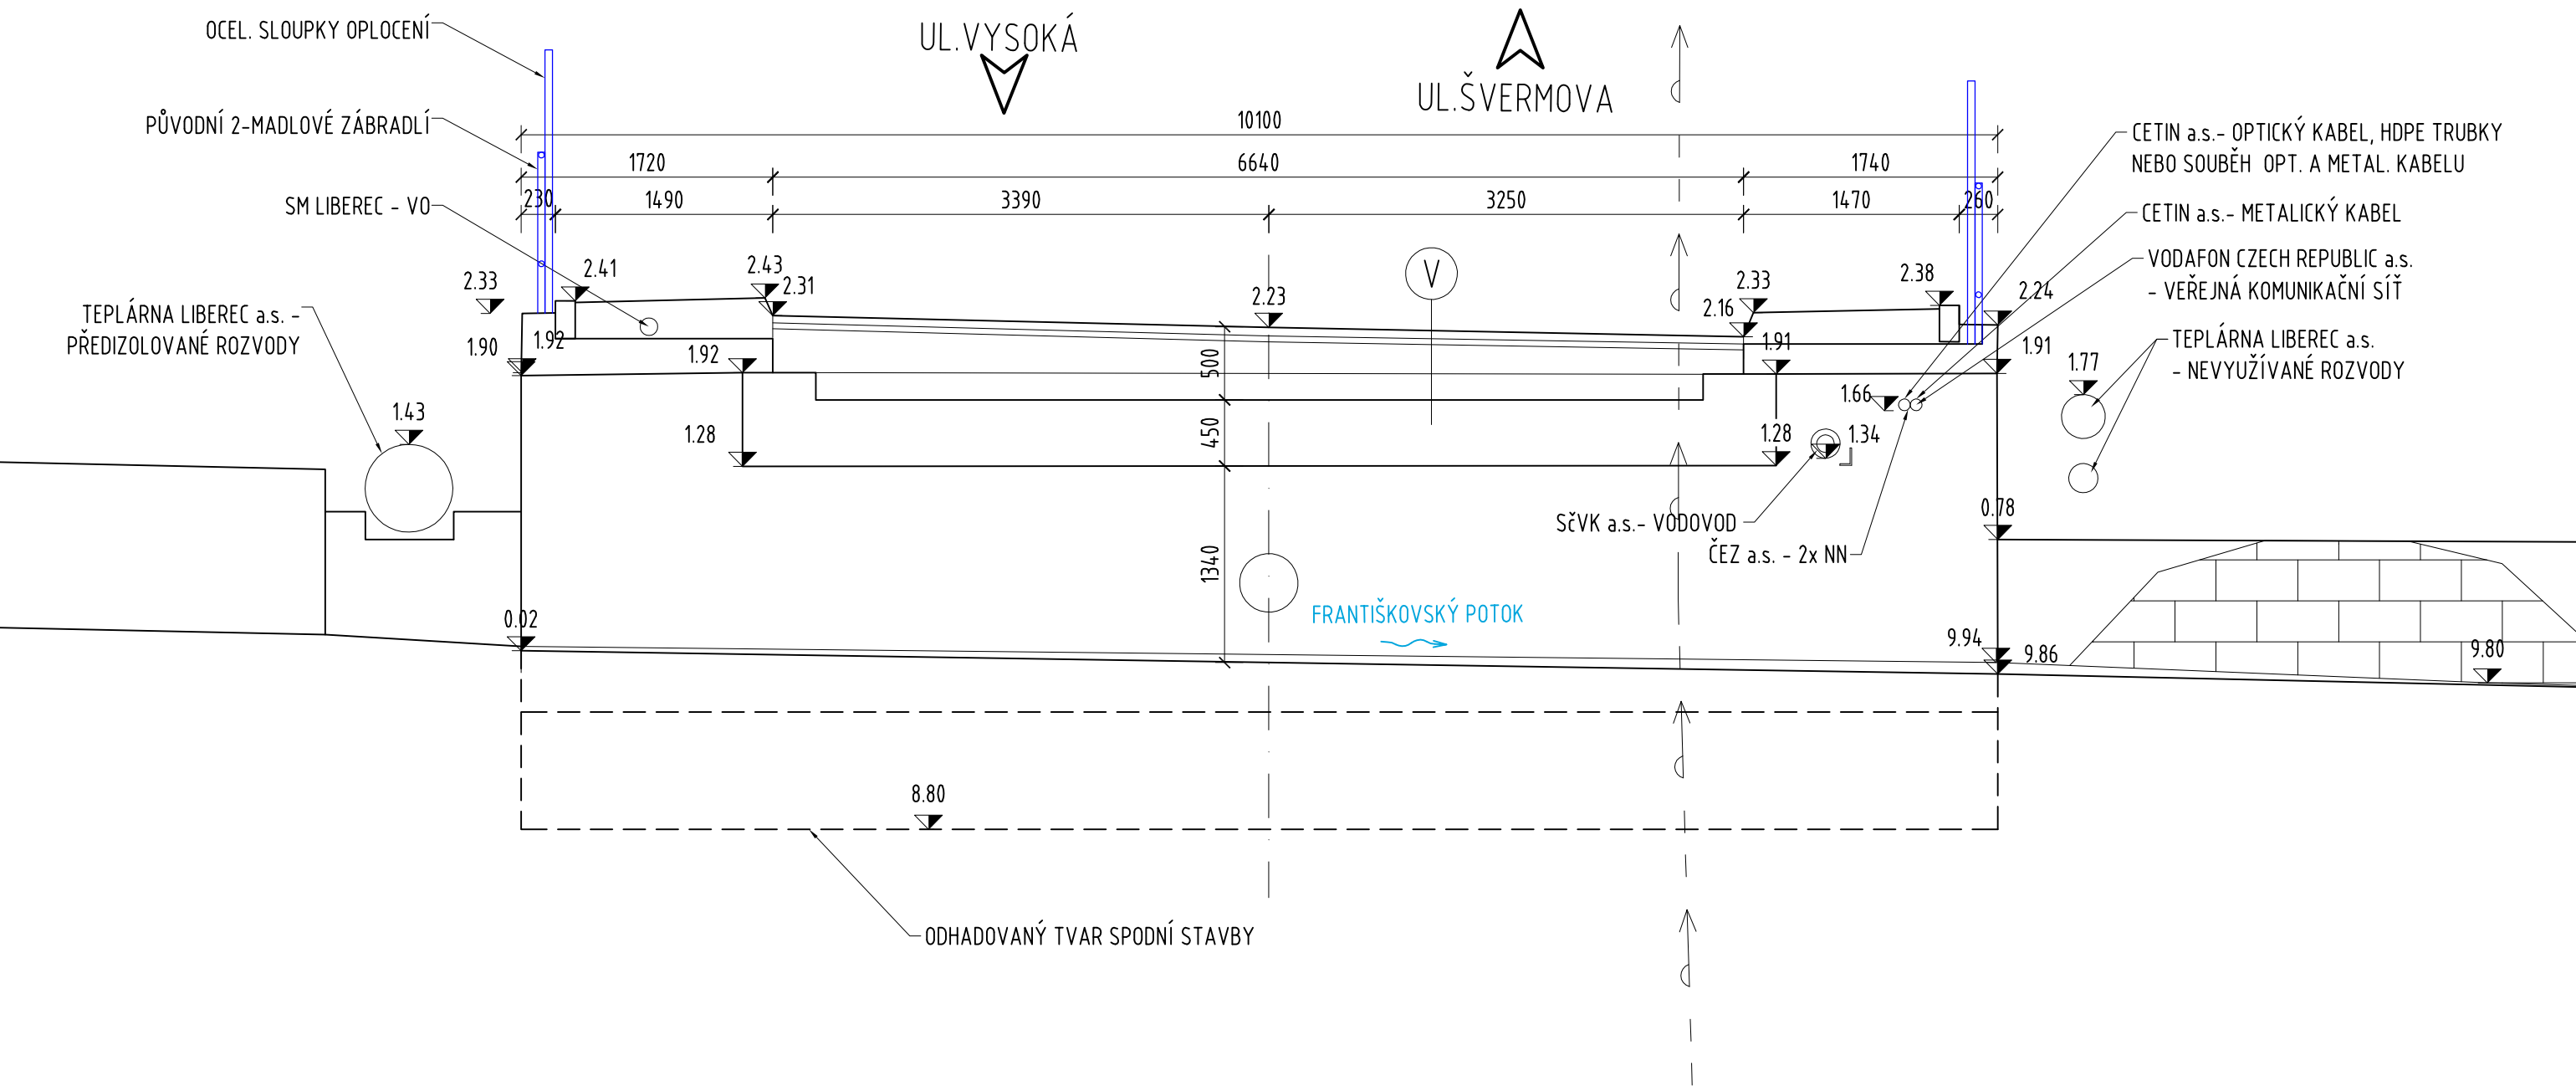

SKLADBA VOZOVKY - DLE DIAGNOSTIKY:

- ŽIVIČNÁ VRSTVA cca 100 mm
- ŠTĚRKOPÍSKOVÝ NÁSYP min. 270 mm
- PRAVDĚPODOBNĚ PŮVODNÍ VOZOVKA cca 130 mm
- NOSNÁ KONSTRUKCE - ŽELBET. DESKA TL. 450 mm

POZNÁMKA:

- ZAKRESLENÍ STÁVAJÍCÍCH INŽENÝRSKÝCH SÍTÍ JE POUZE INFORMATIVNÍ DLE PODKLADŮ POSKYTNUTÝCH JEDNOTLIVÝMI SPRÁVCI SÍTÍ, PŘED ZAPOČETÍM STAVEBNÍCH PRACÍ JE NUTNÉ PROVÉST JEDNTOLIVÝMI SPRÁVCI PŘESNÉ VYTÝČENÍ
- ROZMĚRY SKRYTÝCH KONSTRUKCÍ JSOU PŘEDPOKLÁDANÉ A NEMUSÍ SOUHLASIT SE SKUTEČNOSTÍ
- STÁVAJÍCÍ MOSTNÍ KONSTRUKCE BUDE KOMPLETNĚ ODSTRANĚNA, VČETNĚ SPODNÍ STAVBY
- NAVAZUJÍCÍ KŘÍDLA, RESP. REGULAČNÍ ZDI TOKU, BUDOU PŘEZDĚNA V DÉLCE MAX. 2.0m OD OPĚR

SOUŘADNICOVÝ SYSTÉM: S-JTSK
VÝŠKOVÝ SYSTÉM: Bpv

SO 001

Odstranění mostu

<div><div>RAI</div><div>PROJEKT</div><div>MOSTY A INŽENÝRSKÉ KONSTRUKCE</div></div> <div>Pod Vodárnou 4746 466 05 Jablonec nad Nisou +420 734 158 363</div>	vypracoval	ING.R.LOUTHANOVÁ	investor	SM LIBEREC
	zodp. projektant	ING.R.LOUTHANOVÁ	zak. číslo	23-045
	akce : ODSTRANĚNÍ STAVBY - Rekonstrukce mostu LB-161 ul. Vojanova		datum	11/2023
			stupeň	BOURACÍ PRÁCE
			měřítko	1:50
	příloha: Příčný řez - stávající stav		č. přílohy:	paré:
D.4.				