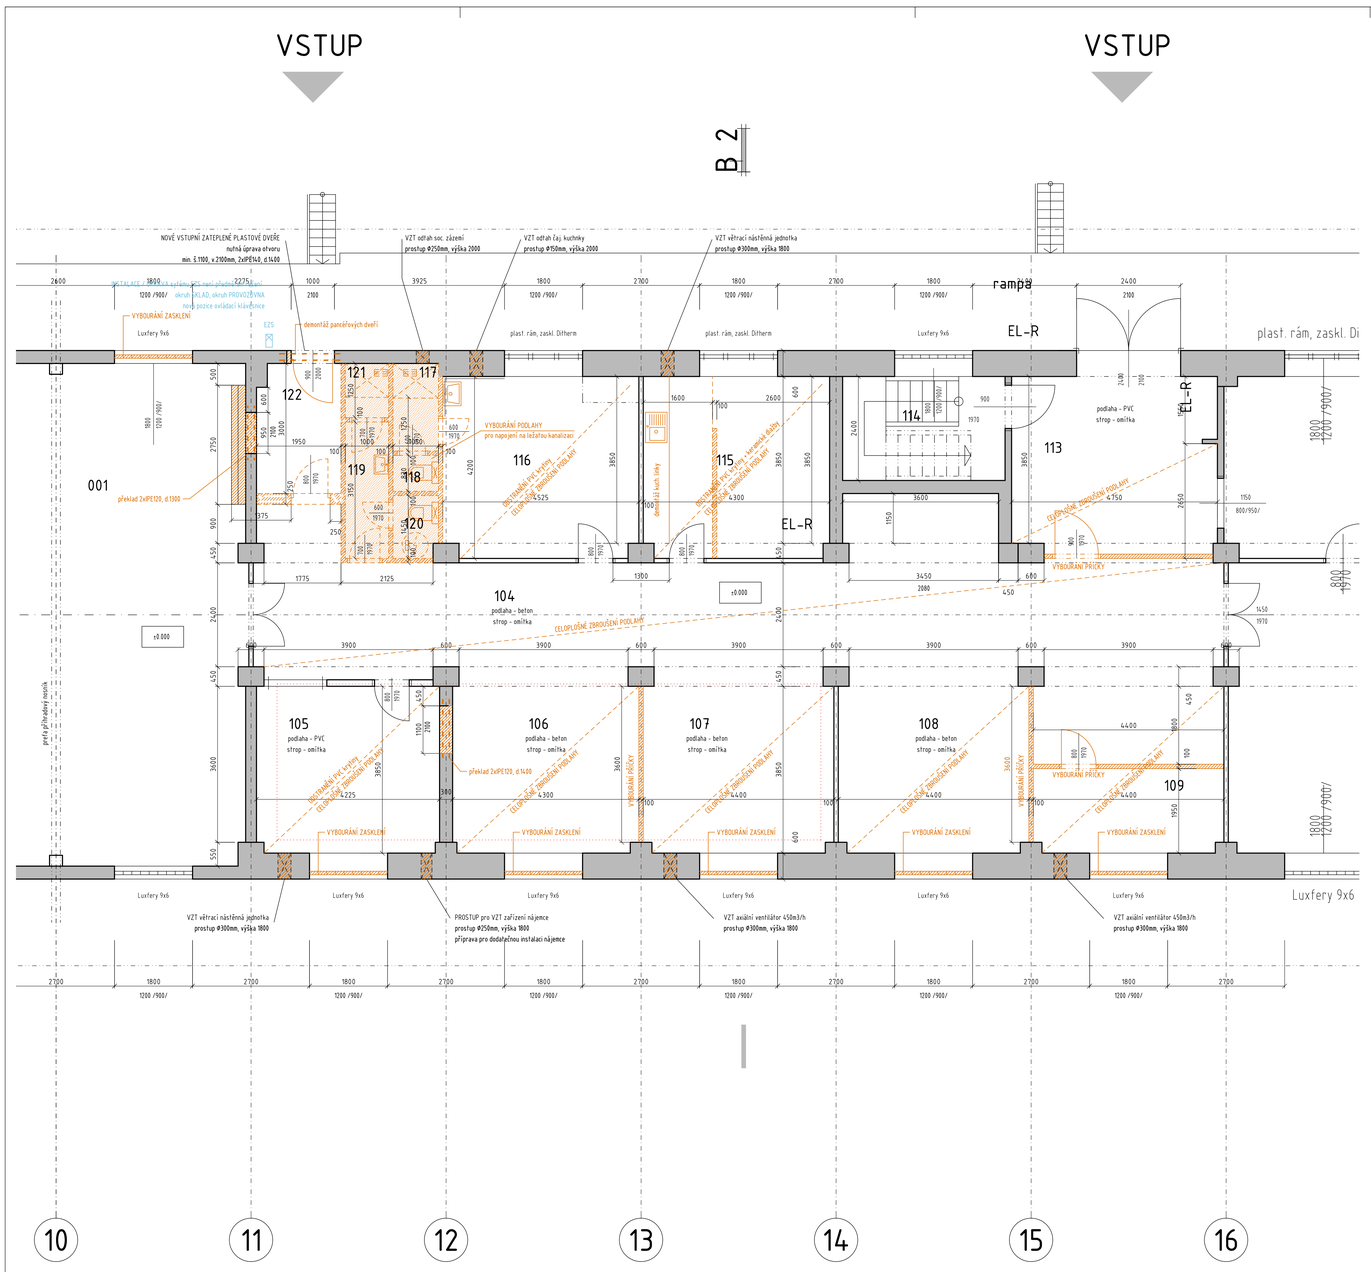

legenda místností

Č.M	POPIS MÍSTNOSTI	PODLAHA	STĚNY	STROP	POZNÁMKA	PLOCHA
103	SKLAD 3	beton	omítka	před. desky	S.V. 5000 pod průvlak	567.8
104	CHODBA	beton	omítka	omítka	S.V. 2550	72.3
105	KANCELÁŘ	PVC	omítka	omítka	S.V. 2400	16.2
106	SKLADOVÝ PROSTOR 1	beton	omítka	omítka	S.V. 2400	18.2
107	SKLADOVÝ PROSTOR 2	beton	omítka	omítka	S.V. 2400	18.5
108	SKLADOVÝ PROSTOR 3	beton	omítka	omítka	S.V. 2400	18.5
109	ŠATNA	PVC	omítka	omítka	S.V. 2400	8.4
113	ZÁKAZNICKÝ PROSTOR	PVC	omítka	omítka	S.V. 2400	18.3
115	DENNÍ MÍSTNOST	PVC, keram dlažba	omítka, keram obklad	omítka	S.V. 2400	17.9
116	KANCELÁŘ	PVC	omítka	omítka	S.V. 2400	18.7
117	SPRCHA (kancelář)	keram dlažba	keram obklad	omítka	S.V. 2400	2.1
118	WC (kancelář)	keram dlažba	keram obklad	omítka	S.V. 2400	0.9
119	SOCIÁLNÍ ZÁZEMÍ - PŘEDSÍŇKA	keram dlažba	keram obklad	omítka	S.V. 2400	3.1
120	WC	keram dlažba	keram obklad	omítka	S.V. 2400	1.4
121	SPRCHA	keram dlažba	keram obklad	omítka	S.V. 2400	1.2
122	SKLAD	beton	omítka	omítka	S.V. 2400	6.0

LEGENDA MATERIÁLŮ

- STÁVAJÍCÍ CIHELNÉ ZDIVO
- STÁVAJÍCÍ CIHELNÉ PŘÍČKY
- BOURANÉ CIHELNÉ ZDIVO
- BOURANÉ Luxfery

STAVEBNÍ ÚPRAVY NÁJEMNÍ PLOCHY v 1.NP

RIP S-T-A-V-E-B-N-Í P-R-O-J-E-K-T-Y

STAVEBNÍ ÚPRAVY objektu Máchova č.p. 603

ppč. 300/1, 300/2, k.ú. Horní Růžodol, Máchova ulice, Liberec VII - Horní Růžodol

INVESTOR :	STATUTÁRNÍ MĚSTO LIBEREC, nám. Dr. E. Beneše 1/1, Liberec I-Staré Město, 46001 Liberec
PROJEKTANT :	RIP stavební projekty, Františkovská 31, Liberec 3, 460 01
ZODPOV. PROJEKTANT:	ing. Richard Dlouhý
VYPRACOVAL :	ing. Petr Trávníček
STUPEŇ DOKUMENTACE:	STAVEBNÍ ÚPRAVY STÁVAJÍCÍ NÁJEMNÍ PLOCHY v 1.NP
STAVEBNÍ ÚŘAD:	Liberec
NÁZEV VÝKRESU:	BOURACÍ PRÁCE - dispozice 1.NP
Č. V. :	2
DATUM: 08/2024	MĚŘÍTKO: 1:50