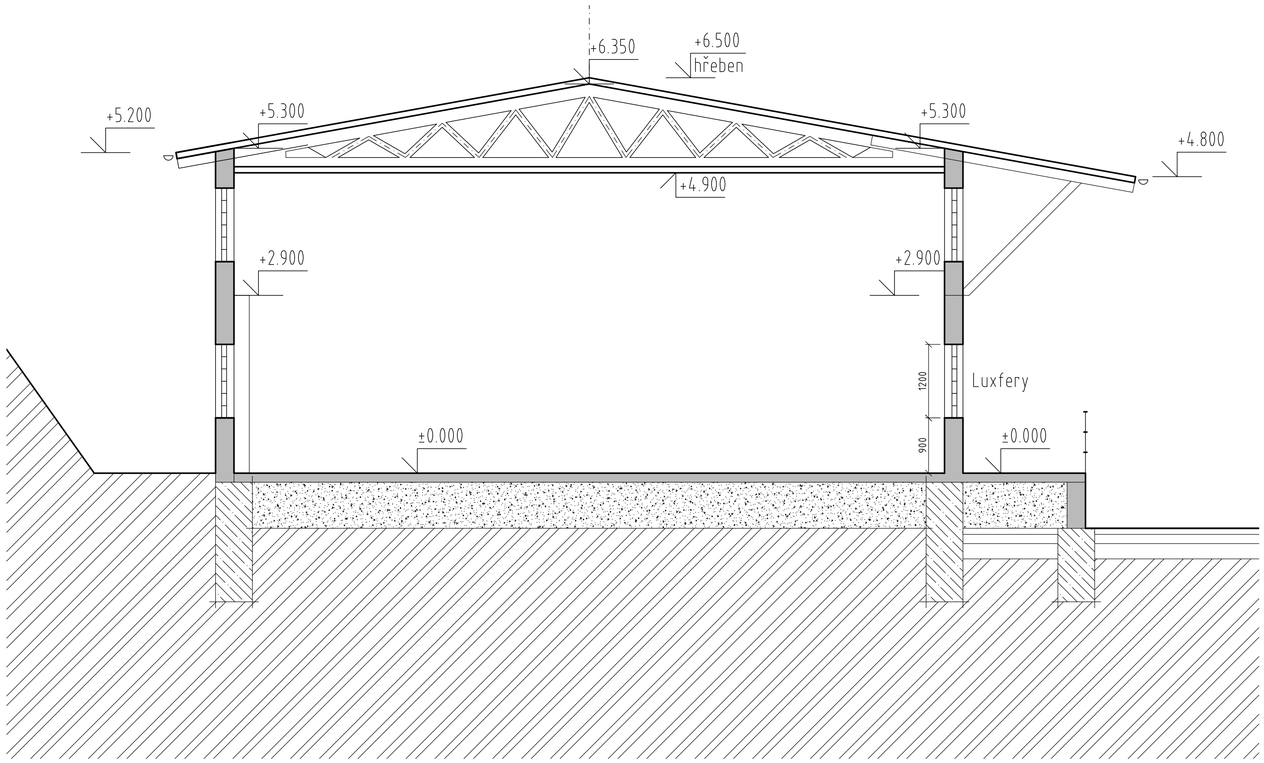

VESTAVBA KONSTRUKCE KANCELÁŘE SKLADU

RIP STAVEBNÍ PROJEKTY

STAVEBNÍ ÚPRAVY objektu Máchova č.p. 603

ppč. 300/1, 300/2, k.ú. Horní Růžodol, Máchova ulice, Liberec VII - Horní Růžodol

INVESTOR :	STATUTÁRNÍ MĚSTO LIBEREC, nám. Dr. E. Beneše 1/1, Liberec I-Staré Město, 46001 Liberec
PROJEKTANT :	RIP stavební projekty, Františkovská 31, Liberec 3, 460 01
ZODPOV. PROJEKTANT:	ing. Richard Dlouhý
VYPRACOVAL :	ing. Petr Trávníček
STUPEŇ DOKUMENTACE:	STAVEBNÍ ÚPRAVY STÁVAJÍCÍ NÁJEMNÍ PLOCHY v 1.NP
STAVEBNÍ ÚŘAD:	Liberec
NÁZEV VÝKRESU:	VESTAVBA do SKLADU - STÁVAJÍCÍ STAV řez — Č. V. : 7
DATUM: 08/2024	MĚŘÍTKO: 1:50