POHLED od zásobovací rampy - NÁVRH STAVEBNÍCH ÚPRAV

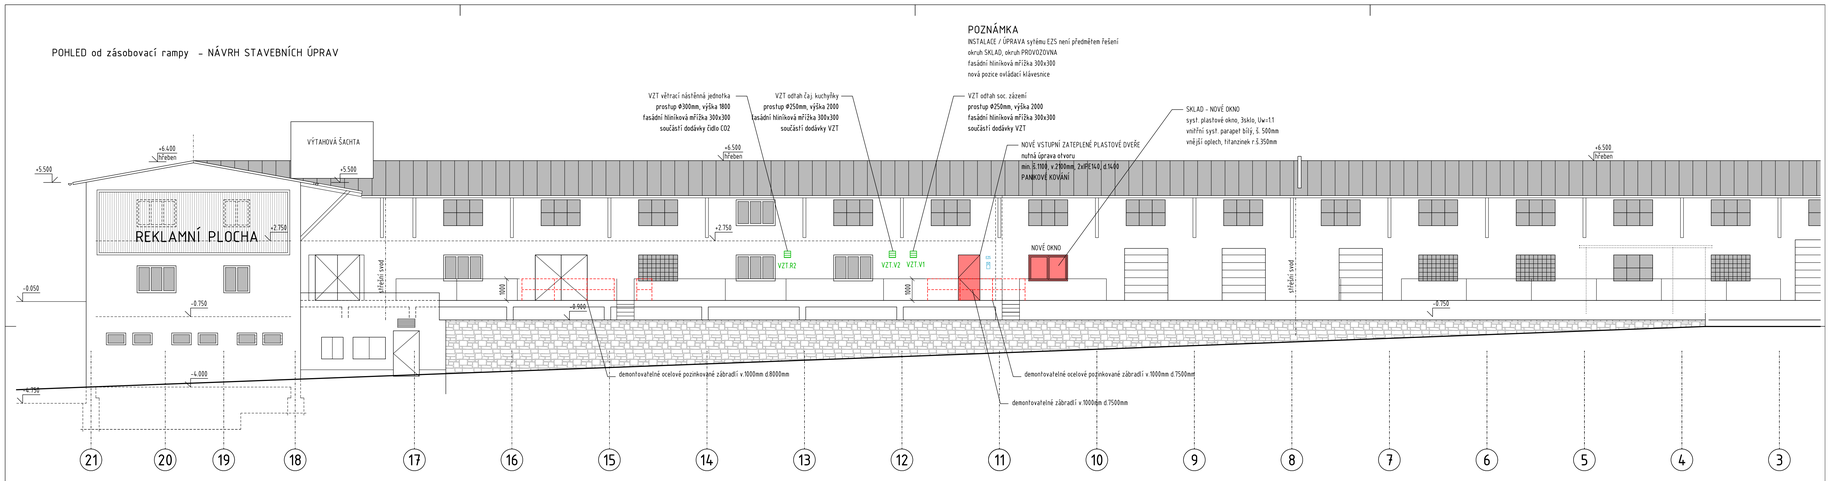

POHLED od zásobovací rampy - BOURACÍ PRÁCE

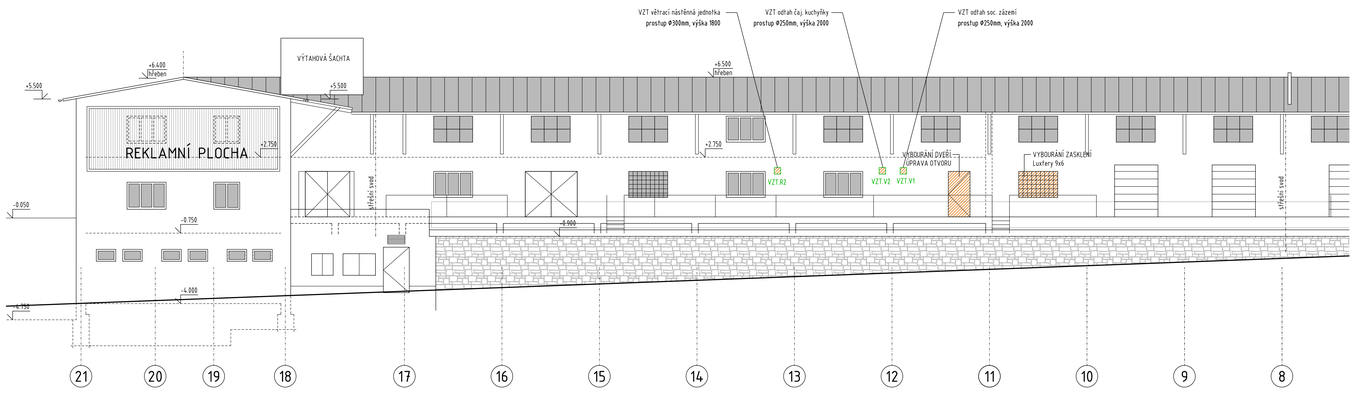

STAVEBNÍ ÚPRAVY NÁJEMNÍ PLOCHY v 1.NP

RIP S-T-A-V-E-B-N-Í P-R-O-J-E-K-T-Y

STAVEBNÍ ÚPRAVY objektu Máchova č.p. 603

pč. 300/1, 300/2, k.ú. Horní Růžodol, Máchova ulice, Liberec VII - Horní Růžodol

INVESTOR :	STATUTÁRNÍ MĚSTO LIBEREC, nám. Dr. E. Beneše 1/1, Liberec I-Staré Město, 46001 Liberec
PROJEKTANT :	RIP stavební projekty, Františkovská 31, Liberec 3, 460 01
ZODPOV. PROJEKTANT:	ing. Jan Trafina
VYPRACOVAL :	ing. Jan Trafina
STUPEŇ DOKUMENTACE:	STAVEBNÍ ÚPRAVY STÁVAJÍCÍ NÁJEMNÍ PLOCHY v 1.NP
STAVEBNÍ ÚŘAD:	Liberec
NÁZEV VÝKRESU:	POHLED od zásobovací rampy - BOURÁNÍ a STAV. ÚPRAVY č.v.10
DATUM: 08/2024	MĚŘÍTKO: 1:100