


LEGENDA STROJOVNY:

- 1 - HVDT 3 m3/h
- 2 - OBĚHOVÉ ČERPADLO DN 25 , 40-70/130
- 3 - ULTRAZVUKOVÝ MĚŘIČ TEPLA DN 25, Q=2,5 m3/h
- VČETNĚ MONTÁŽNÍ SADY 3xKK + ČIDLO DO JÍMKY
- 4 - STATICKÝ VYVAŽOVACÍ VENTIL DN25+MĚŘICÍ SVORKY

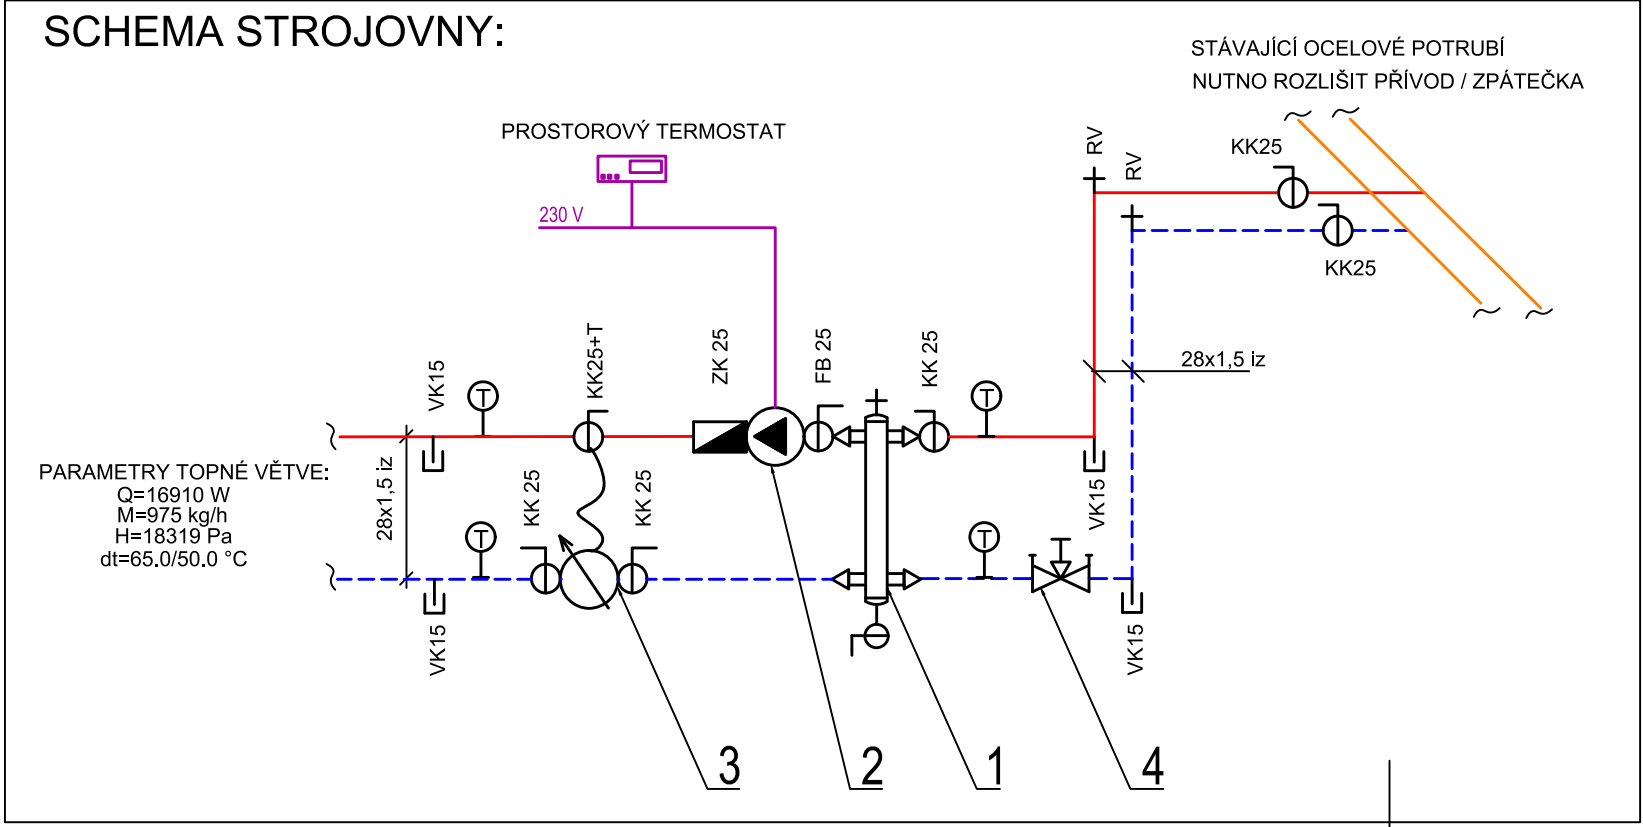

LEGENDA VÝKRESU:

- DESKOVÉ TĚLESO
- TRUBKOVÉ TĚLESO
- STÁVAJÍCÍ POTRUBÍ BEZ ROZLIŠENÍ PŘÍVOD / ZPÁTEČKA
- NOVÉ PŘÍVODNÍ A ZPĚTNÉ POTRUBÍ
- ZMĚNA VÝŠKY VEDENÍ POTRUBÍ PODLAHA / STROP

JAKUB MIKA
autorizovaný technik pro vytápění
energetický specialista
č.autorizace : 0501175

sídlo : Rumjancevova 1231/13, Liberec 1
IČO: 86793144
www.projekty-mika.cz
tel.: +420 606 138 678
e-mail: info@projekty-mika.cz

D.1.4. ZAŘÍZENÍ PRO VYTÁPĚNÍ STAVBY

ZODPOVĚDNÝ PROJEKTANT:	Jakub Míka	
VYPRACOVAL:	Jakub Míka	
KRESLIL:	Lucie Míková	

MÍSTO STAVBY : Liberec
INVESTOR : STATUTÁRNÍ MĚSTO LIBEREC, nám. Dr. E. Beneše 1/1, Liberec I
NÁZEV AKCE : Stavební úpravy části budovy skladů v 1.NP
Máchova ul., ppč. 300/1, k.ú. Horní Růžodol

Č. PARÉ :	
ARCHIV :	242080
DATUM :	09/2024
FORMÁT :	8 A4
MĚŘÍTKO :	1:50
STUPĚN :	DPS

NÁZEV VÝKRESU : PŮDORYS 1.NP
Č. VÝKRESU: T1