



# SCHEMA ZAPOJENÍ

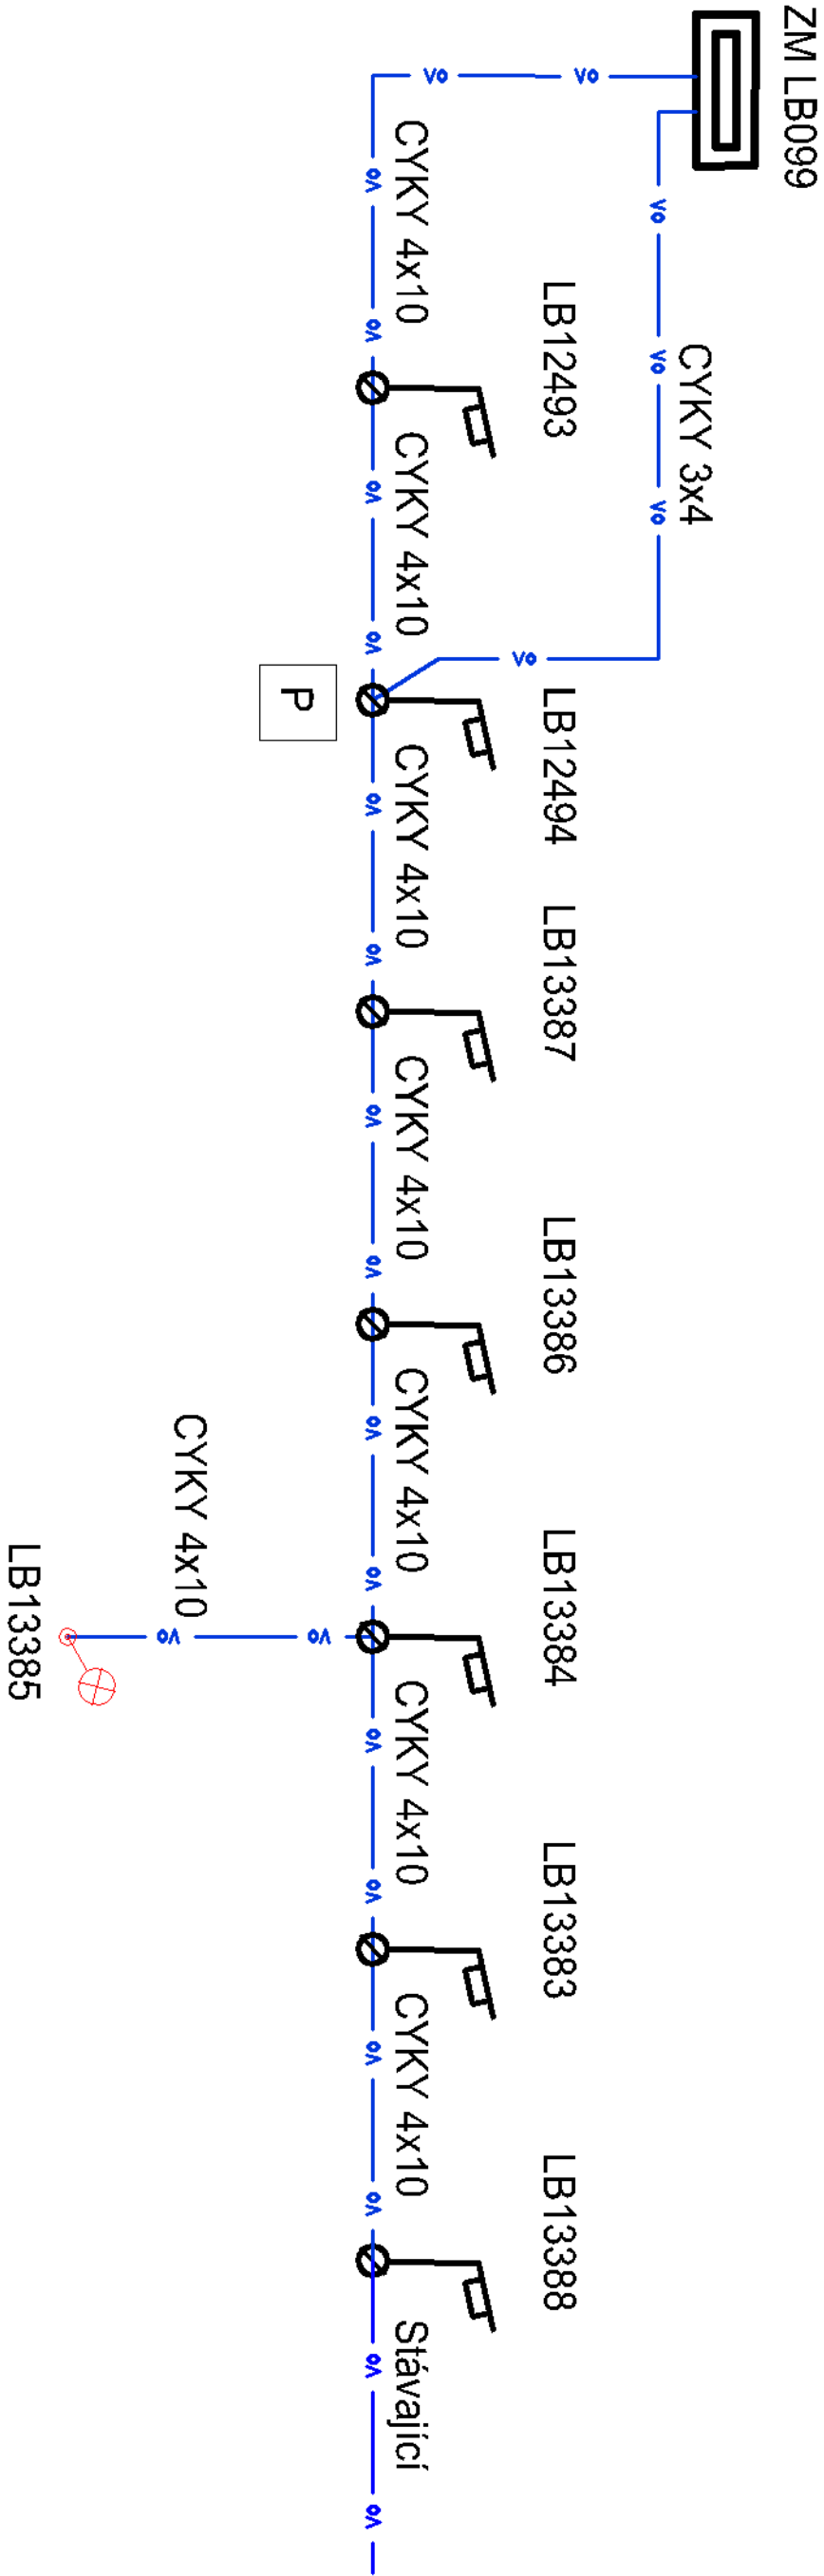

vypracoval:	Martin Müller	 <div>tel.: +420 728 900 825 e-mail: osma@nydrle-projekt.cz www.nydrle-projekt.cz</div>
zodpovědný projektant:	Martin Müller	
objednatel:	STATUTÁRNÍ MĚSTO LIBEREC	
akce:	OPRAVA KOMUNIKACE UL. FRANTIŠKOVSKÁ LIBEREC	
čísł.zak.:	25-030	
stupeň:	PDPS	
datum:	03/2025	
měřtko:		
příloha č.	paré č.	
SCHEMA ZAPOJENÍ		D.2.4