





LEGENDA MATERIÁLŮ

	Stávající konstrukce
	Nové konstrukce

řez A - nový stav

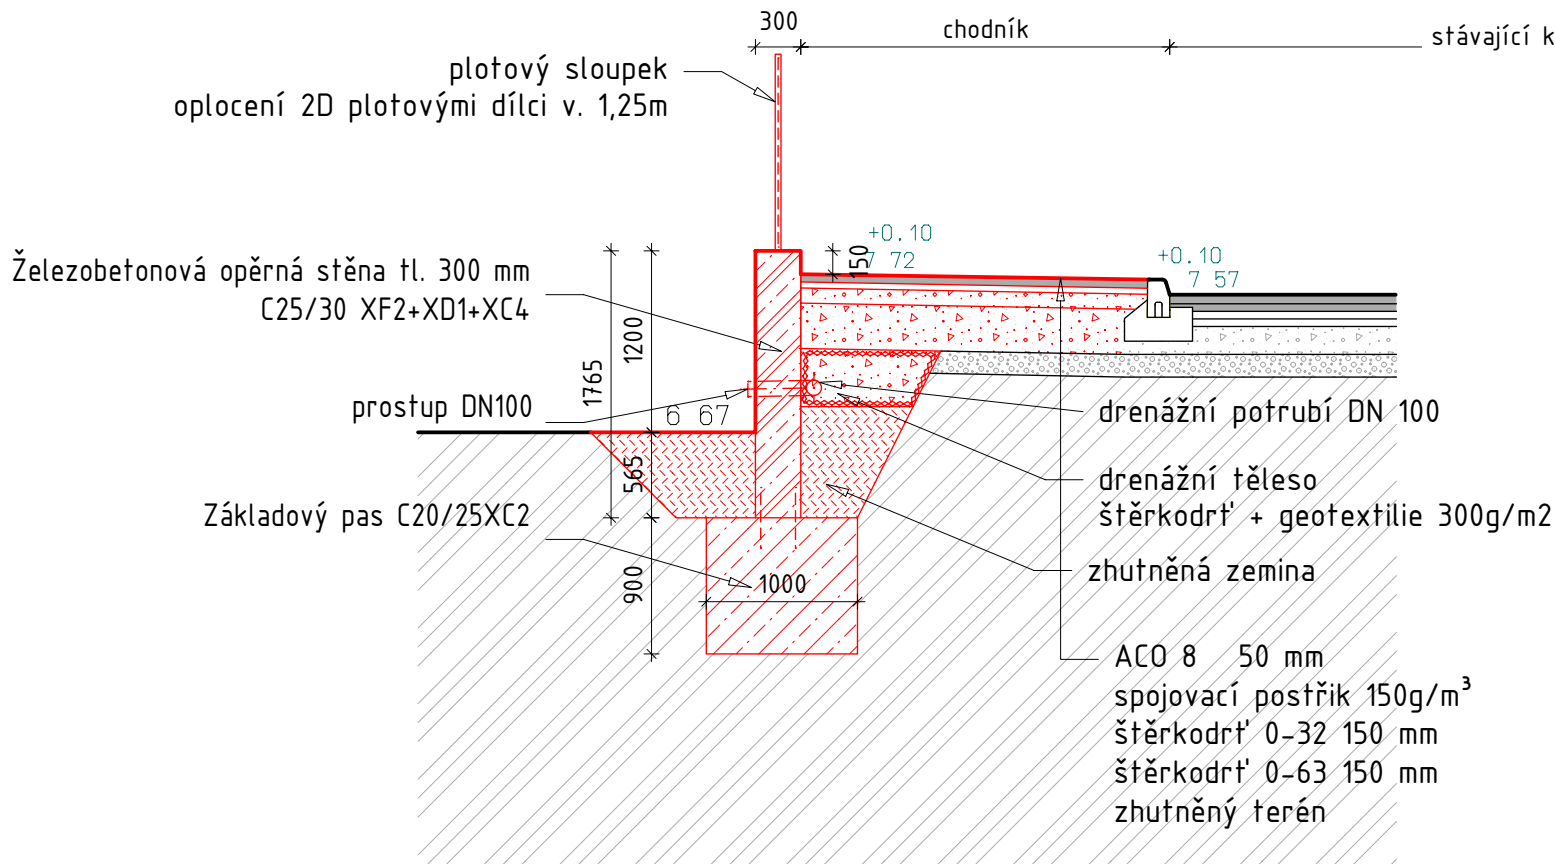

řez B - nový stav

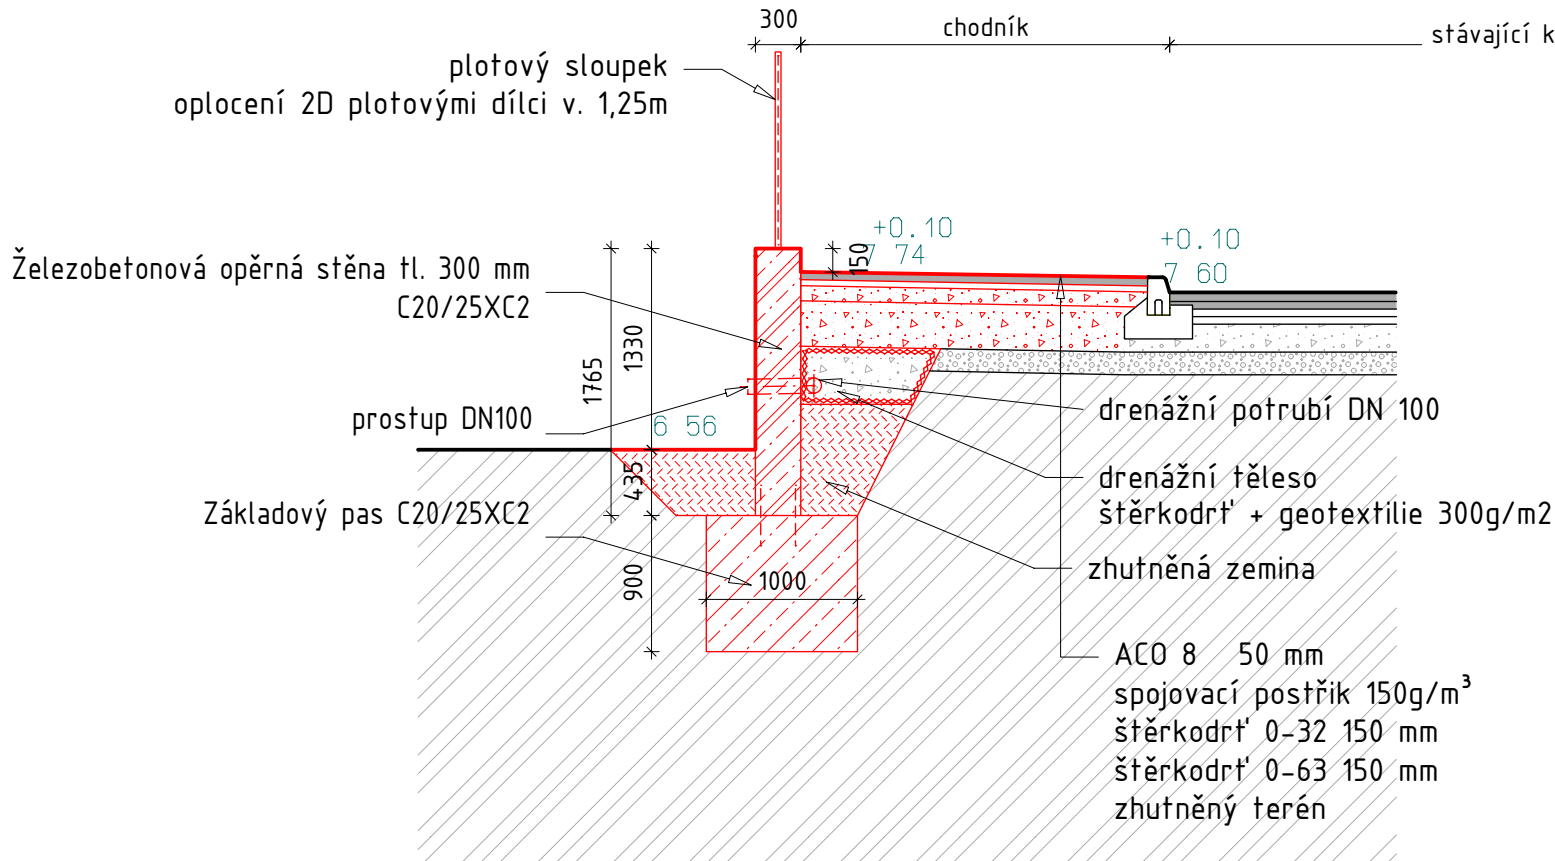

±0,000 = absolutní výška m.n.m.

AKCE / PROJEKT		
Rekonstrukce opěrné zdi v ulici Sadová, Liberec		
INVESTOR / DEVELOPER - OBJEDNATEL / CLIENT		
Statutární město Liberec nám. Dr. E. Beneše 1/1, Liberec I-Staré město 460 59 Liberec IČ: 00 262 978		
GENERÁLNÍ PROJEKTANT / EXECUTIVE ARCHITECT		
<div> IKA</div> <div>VESELÝ A PARTNEŘI, a.s.</div> <div>Jablonecká 7/22 460 05 Liberec V - Kristiánov tel.: +420 775 005 141</div> <div>IČ: 277 59 717 DIČ: CZ277 59 717 www.ikavesely.cz</div>		
	ČÍSLO ZAKÁZKY	
PROJEKTANT ČÁSTI / PART DESIGNER IKA Veselý & partneři a.s.		
RAŽÍTKO A PODPIS PROJEKTANTA ČÁSTI/ PART DESIGNER STAMP, SIGNATURE		
STUPEŇ PROJEKTU / PROJECT PHASE DOKUMENTACE PRO ÚR + SP + PROVEDENÍ STAVBY		
ČÁST PROJEKTU / PROJECT PART D.1.1 - Architektonicko stavební řešení	OZNAČENÍ DUR+DSP+DPS	
PROJEKTANTI / DESIGNERS Aleš Veselý Bc. Karolína Marešová		
OBJEKT / OBJECT -		
DATUM / DATE 11/2023		
NÁZEV VÝKRESU (ČÁSTI) / DRAWING TITLE Řezy - nový stav		
FORMÁT / FORMAT 2x A4	MĚŘÍTKO / SCALE 1:50	PARÉ / PACK
Č. VÝKRESU (ČÁSTI) / DRAWING NO. D.1.1.b.02		