



PODÉLNÝ ŘEZ SCHODIŠTĚM S3
KAMENNÉ SCHODIŠTĚ - 5 SCHODIŠŤOVÝCH STUPŇŮ š. 300mm, v. 170mm
dl. SCHODIŠTĚ 1,42m, š. 1,5m

VŠECHNY OSTATNÍ SCHODIŠTĚ JSOU NAVRŽENY TOUTO METODOU (ZÁBRADLÍ SE MĚNÍ viz. VÝKRESY SITUACE)
DETAILNÍ ROZKRESLENÍ VŠECH SCHODIŠŤ BUDE SOUČÁSTÍ STUPŇĚ PD RDS

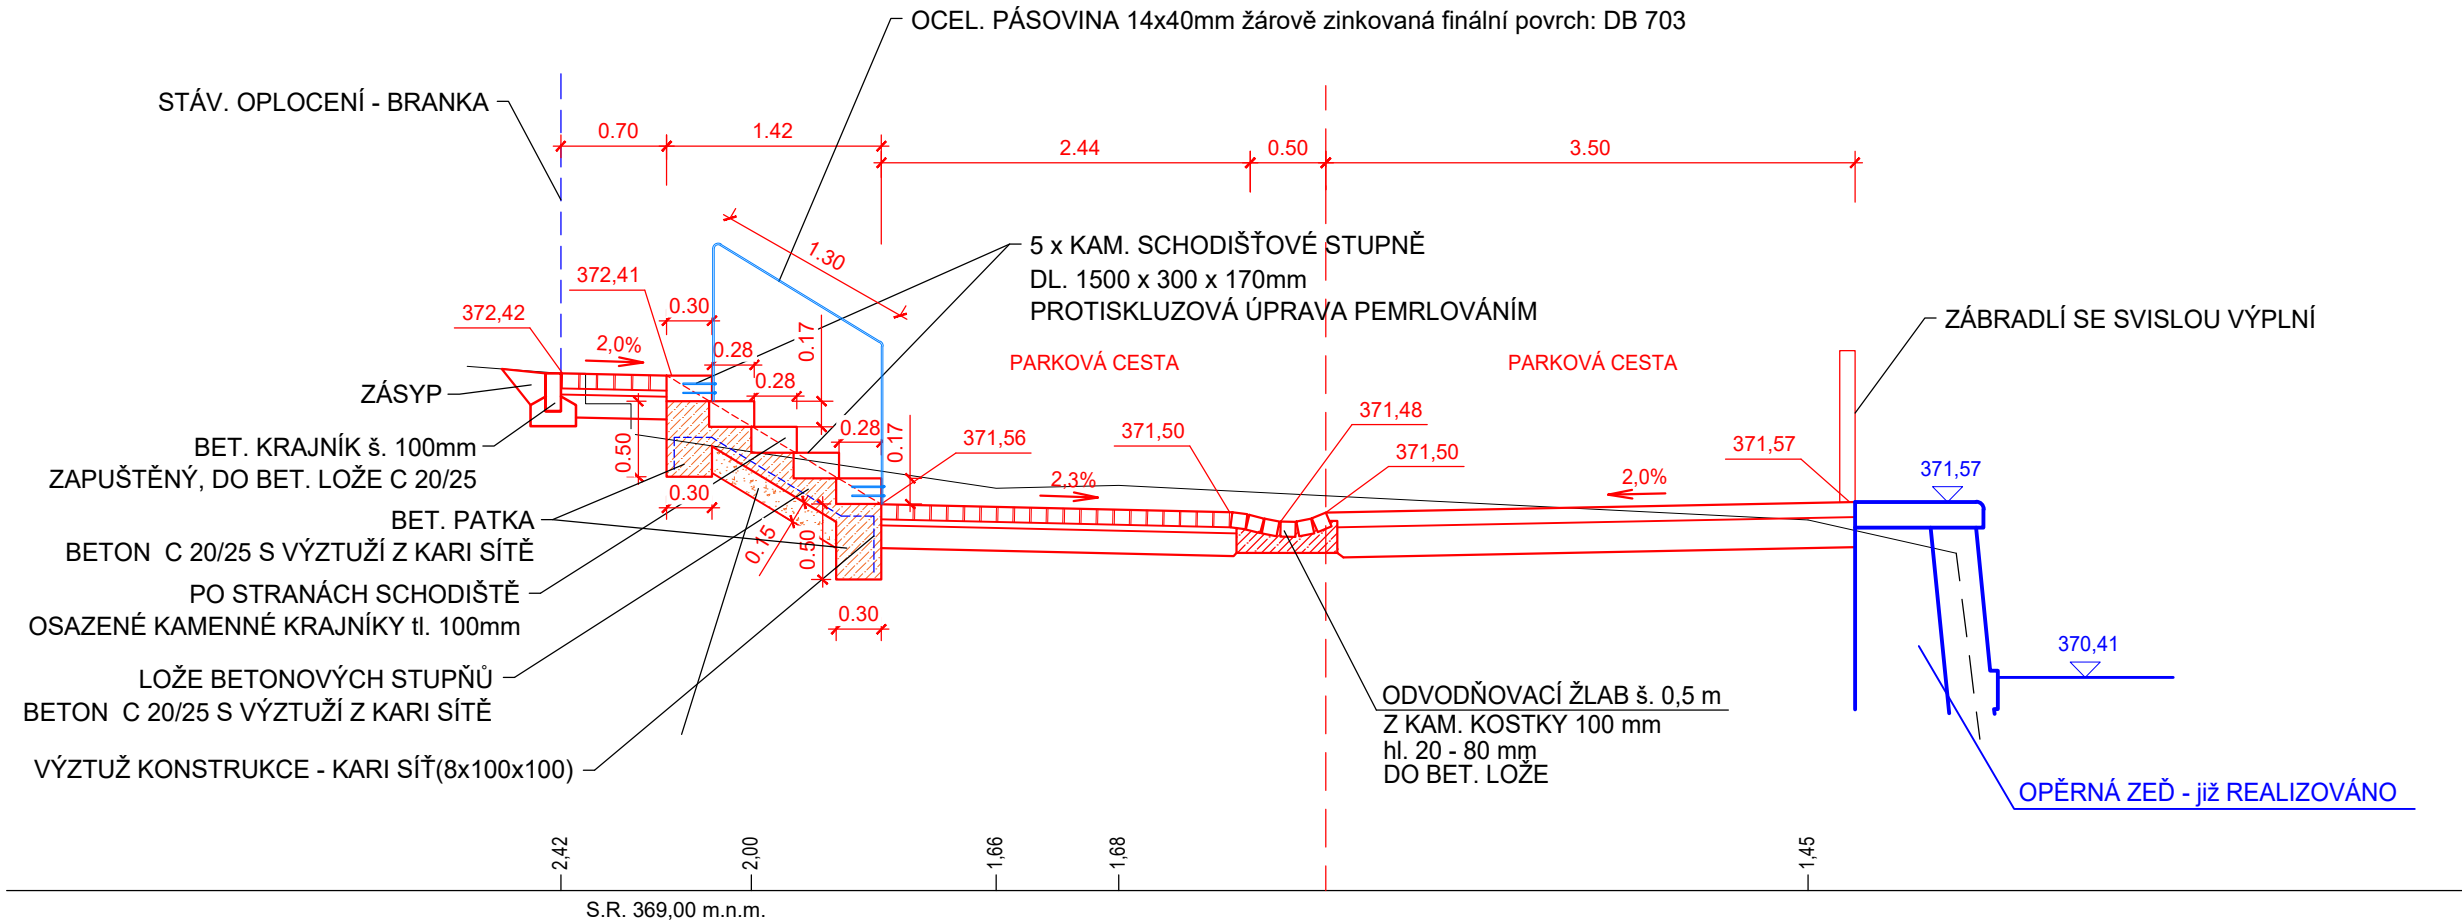

REVIZE:	PŘEDMĚT ZMĚNY:	DATUM:
1
2		
3		

OBJEDNATEL:



Statutární město Liberec
nám. Dr. E. Beneše 1/1
460 59 Liberec I - Staré město
info@magistrat.liberec.cz

GENERÁLNÍ PROJEKTANT:



SNOWPLAN spol. s r.o.
MRŠTÍKOVA 399/2a, 460 07 LIBEREC III
TEL.: +420 484 845 571 GSM: +420 734 780 430
info@snowplan.cz, www.snowplan.cz

PROJEKTANT:



NÝDRLE - projektová kancelář, spol. s r.o.
U Sila 1670, 463 11 Liberec 30
rosina@nydrle-projekt.cz

PROJEKTANT:



MARTIN MÜLLER
Východní 1448, 463 11 Liberec 30
GSM: +420 602 145 061
martin@martinmuller.cz

ZAKÁZKA č.:	HLAVNÍ INŽENÝR PROJEKTU:	VYPRACOVAL :
2022026-PREH	ING. PETR KOŘÍNEK	VOJTĚCH IWANEJKO
	ZODPOVĚDNÝ PROJEKTANT:	KONTROLOVAL:
	ING. JÁN ROSINA	P. NEZBEDA JAVŮREK

AKCE:		ÚPRAVY OKOLÍ PŘEHRADY HARCOV II.		D.1
OBJEKT:	SO 101 - Parková cesta SO 102 - Terénní stezky SO 103 - Terénní stezky - propojovací rampa SO 104 - Chodník ul. Zvolenská SO 105 - Oprava oplocení kurtů	STUPEŇ:	ČÍSLO VÝTISKU:	
		DPS		
PŘÍLOHA:	VZOROVÝ VÝKRES SCHODIŠŤ	DATUM:	ČÍSLO PŘÍLOHY:	MĚŘÍTKO:
		PROSINEC 2025		