



ROZVINUTÝ POHLED NA ZEĎ

1:50

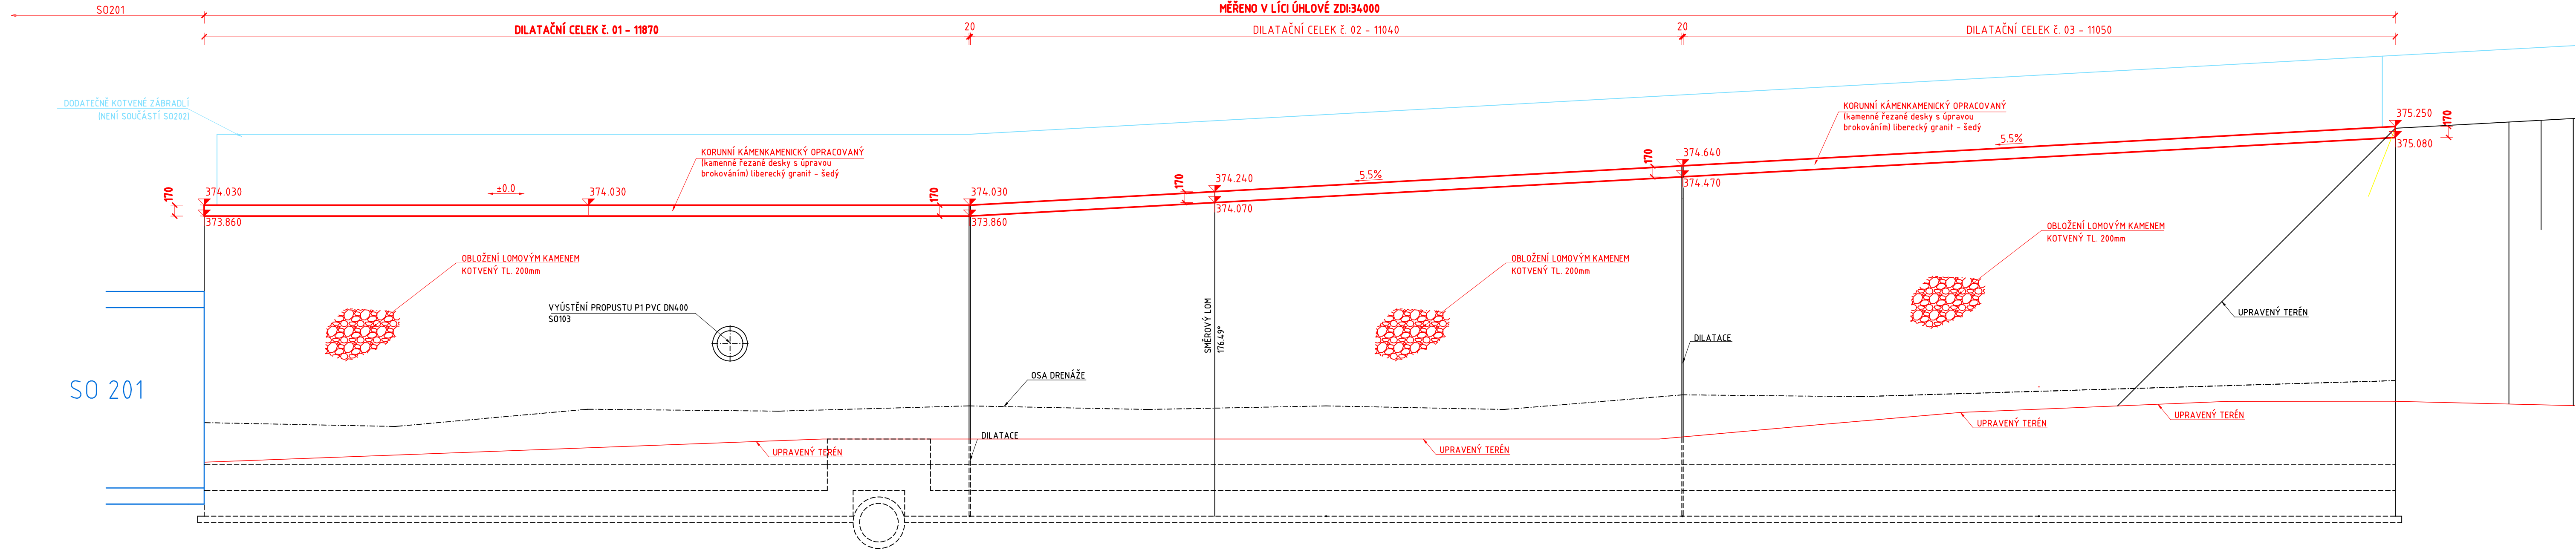


VZOROVÝ ŘEZ - PAŽENÍ

M 1:50

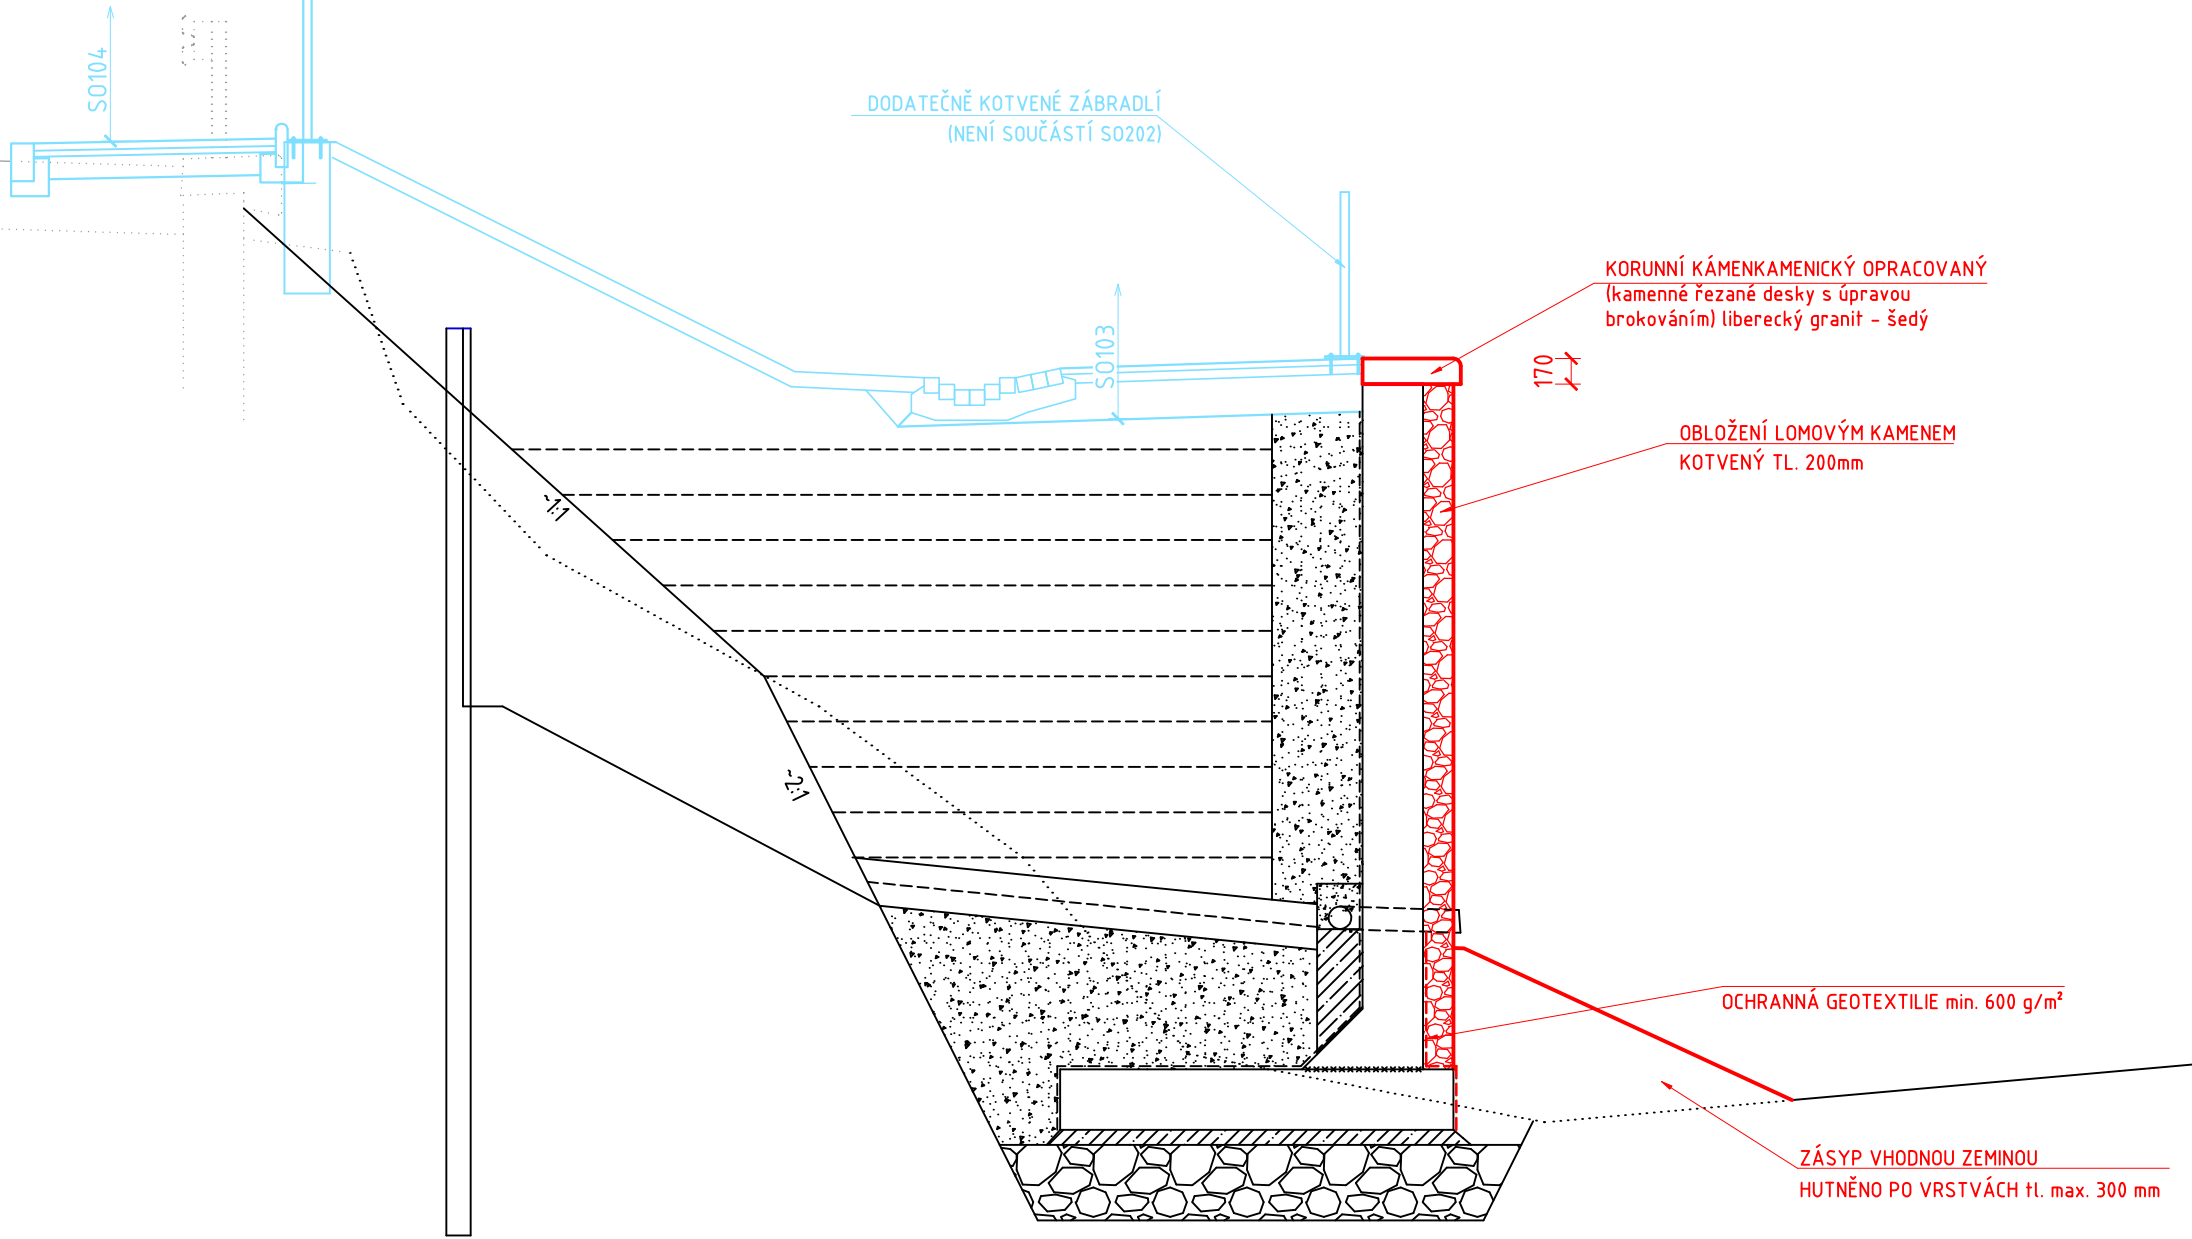

VZOROVÝ ŘEZ

M 1:50

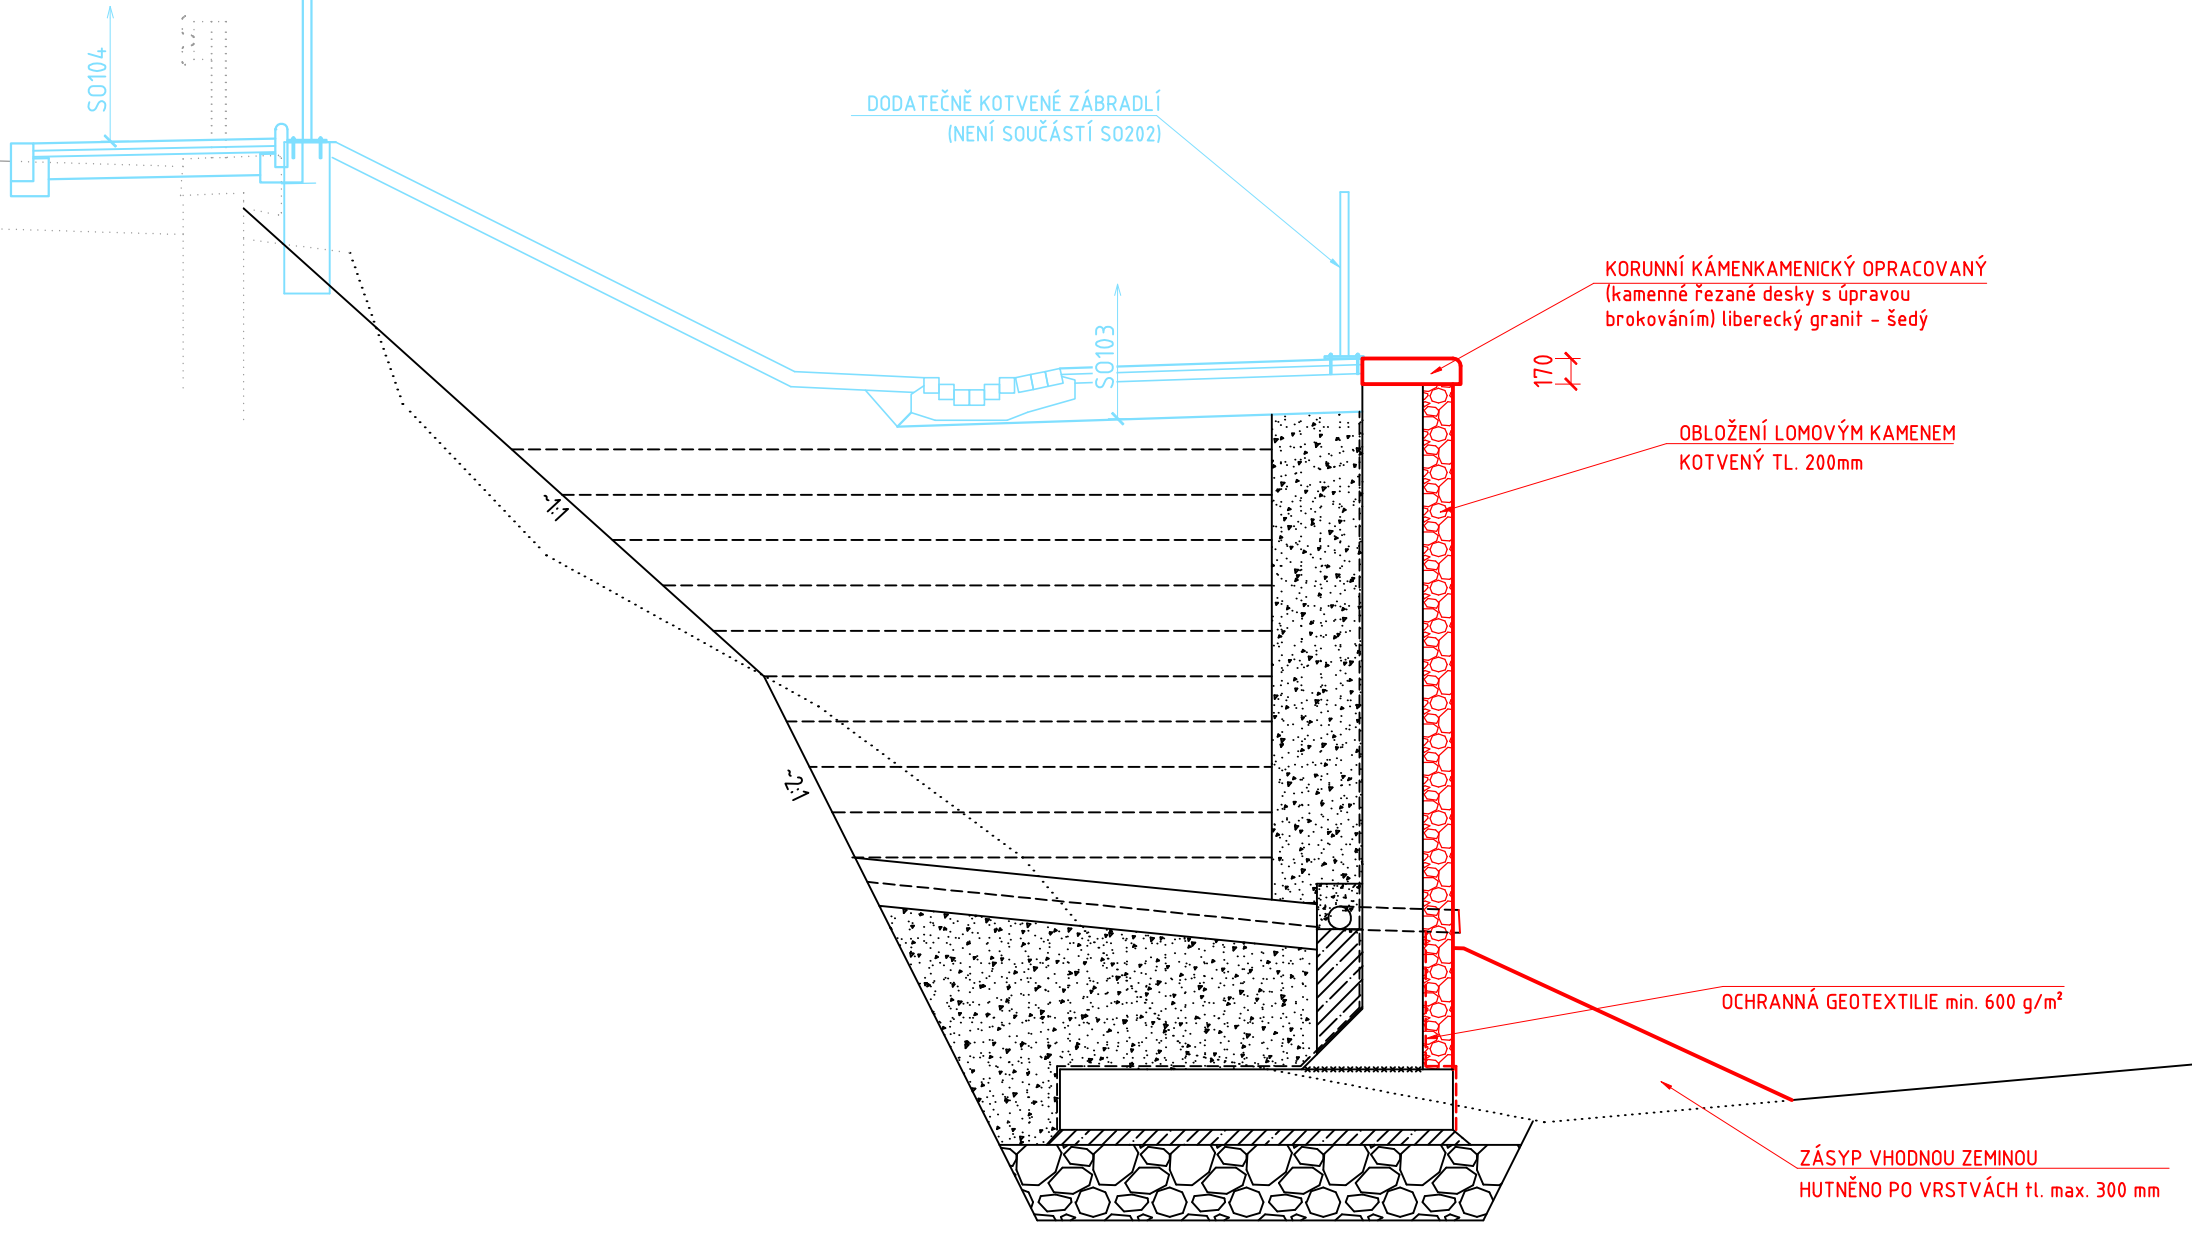

REVIZE:	PŘEDMĚT ZMĚNY:	DATUM:
1
2		
3		
OBJEDNATEL: Liberec Statutární město Liberec nám. Dr. E. Beneše 1/1 460 50 Liberec I - Staré město info@magistratLiberec.cz		
GENERÁLNÍ PROJEKTANT: snowplan SNOWPLAN spol. s r.o. MRŠTIKOVA 399/2a, 460 07 LIBEREC III TEL.: +420 484 845 571 GSM: +420 734 780 430 info@snowplan.cz, www.snowplan.cz		
PROJEKTANT: NÝDRLE NÝDRLE - projektová kancelář, spol. s r.o. U Síla 1670, 463 11 Liberec 30 GSM: +420 602 135 970 nydrle@nydrle-projekt.cz, www.nydrle-projekt.cz		
PROJEKTANT: MARTIN MÜLLER MARTIN MÜLLER Východní 1448, 463 11 Liberec 30 GSM: +420 602 145 061 martin@martinmuller.cz		
ZAKÁZKA č.: 2022026-PREH	HLAVNÍ INŽENÝR PROJEKTU: ING. PETR KOŘÍNEK ZODPOVĚDNÝ PROJEKTANT: ING. IGOR BÁLIK	VYPRACOVAL: ING. IGOR BÁLIK KONTROLOVAL: VOJTECH IWANEJUKO
AKCE: ÚPRAVY OKOLÍ PŘEHRADY HARCOV II.		D.3
OBJEKT: SO 202 - Opěrná zeď	STUPĚŇ: DPS DATUM: PROSINEC 2025	ČÍSLO VÝRSKU:
PŘÍLOHA: PŘEHLEDNÝ VÝKRES POHLED A ŘEZ	ČÍSLO PŘÍLOHY: D.3_02	MĚŘITKO: 1:50