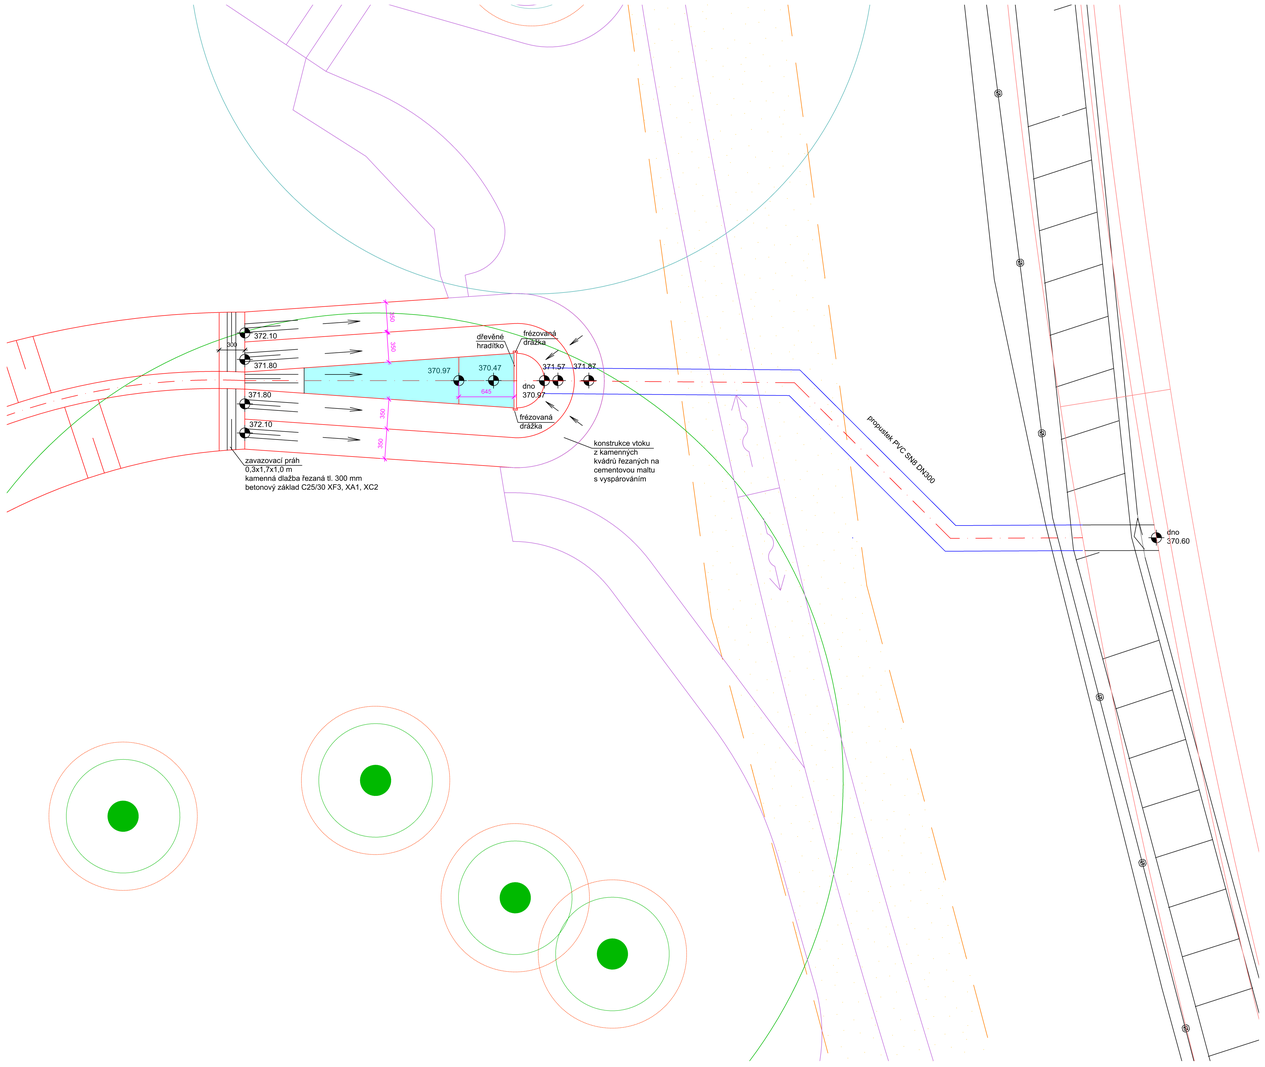

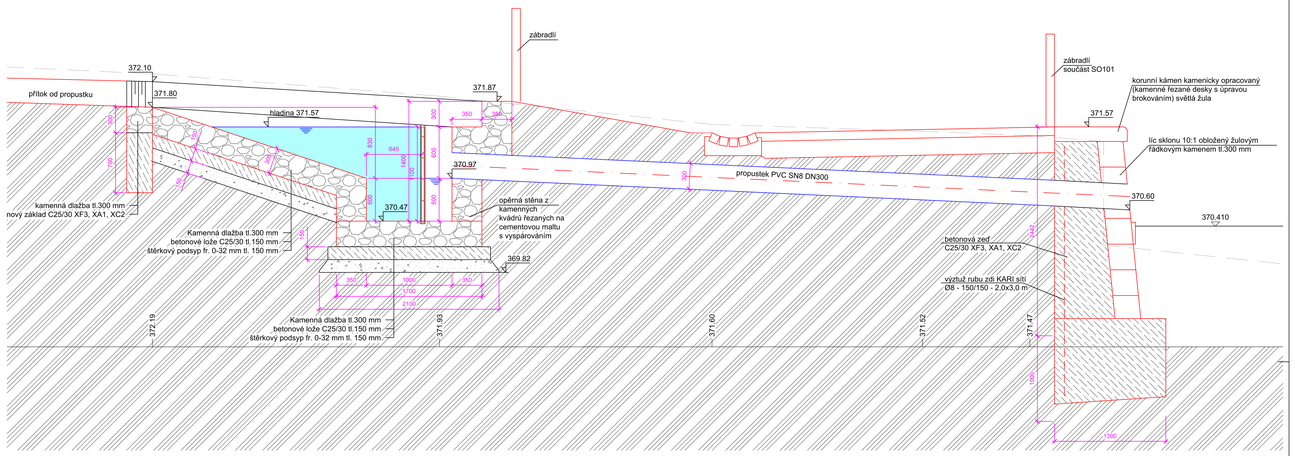

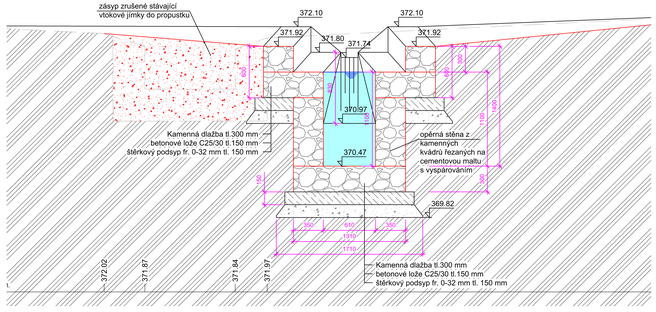

REVIZE:	PŘEDMĚT ZMĚNY:	DATUM:
1	...	...
2		
3		

OBJEDNATEL: Statutární město Liberec
nám. Dr. E. Beneše 1/1
460 59 Liberec I - Staré město
info@magistrat.liberec.cz

GENERÁLNÍ PROJEKTANT: SNOWPLAN spol. s r.o.
MRŠTKOVA 399/2a, 460 07 LIBEREC III
TEL.: +420 484 845 571 GSM: +420 734 760 430
info@snowplan.cz, www.snowplan.cz

PROJEKTANT: NÝDRLE - projektová kancelář, spol. s r.o.
U Stře 1675, 463 11 Liberec 30
GSM: +420 602 135 970
nydrle@nydrle-projekt.cz, www.nydrle-projekt.cz

PROJEKTANT: MARTIN MÜLLER
Vyshorí 1448, 463 11 Liberec 30
GSM: +420 602 145 061
martin@martinmuller.cz

ZAKÁZKA Č.:	HLAVNÍ INŽENÝR PROJEKTU:	VYPRACOVAL:
2022026-PŘEH	ING. PETR KOŘÍNEK	PAVEL NEZBEDA JAVOREK
	ZODPOVĚDNÝ PROJEKTANT: ING. PETR KOŘÍNEK	KONTROLOVAL: PAVEL NEZBEDA JAVOREK

AKCE: ÚPRAVY OKOLÍ PŘEHRADY HARCOV II.

D.5

OBJEKT: SO 301 - Rekonstrukce a zrušení historického náhonu
SO 302 - Propustek drobné vodoteče
SO 303 - Odvodnění propustku ul. Svobody

STUPEŇ: DPS
DATUM: PROSINEC 2025
ČÍSLO VÝTISKU:

PŘÍLOHA: ODTOK DO VD HARCOV ZAÚSTĚNÍ DROBNÉ VODOTEČE

ČÍSLO PŘÍLOHY: D.5_06
MĚŘÍTKO: 1:25

Digitálně podepsal Ing. Petr Kořínek
Datum: 2025.12.15 09:48:19 +01'00'