


- Legenda**
- 01 pemrlované kamenné schody profil schodu 150*330 ze žulových bloků 150/400/1500 mm
 - 02 Stípaná kamenná dlažba - žula 60 - 80 mm drcené kamenivo fr. 2 - 8 mm 30 mm drcené kamenivo fr. 16 - 32 mm 150 mm rostlý terén
 - 03 základ 300x550 v hloubce 1100mm z betonu C 25/30 XC2
 - 04 Pobytová lavice provedená z dřevěných profilů, borovice thermowood 26x92. Kotveno a vymezeno v mezerách 8mm, k podkladnímu roštu, pomocí plastových klipů, např. Novlek softwood clip. Příčný podkladní rošt z borovice thermowood , profilů 80x80 a 80x60. Rošt kotven pomocí tesařských kovových L profilů k betonové konstrukci. pomocí chemických kotev a závitových tyčí.
 - 05 obklad řezaná žulová pemrlovaná deska 40x450x90-1200, obkládaná na sraz.

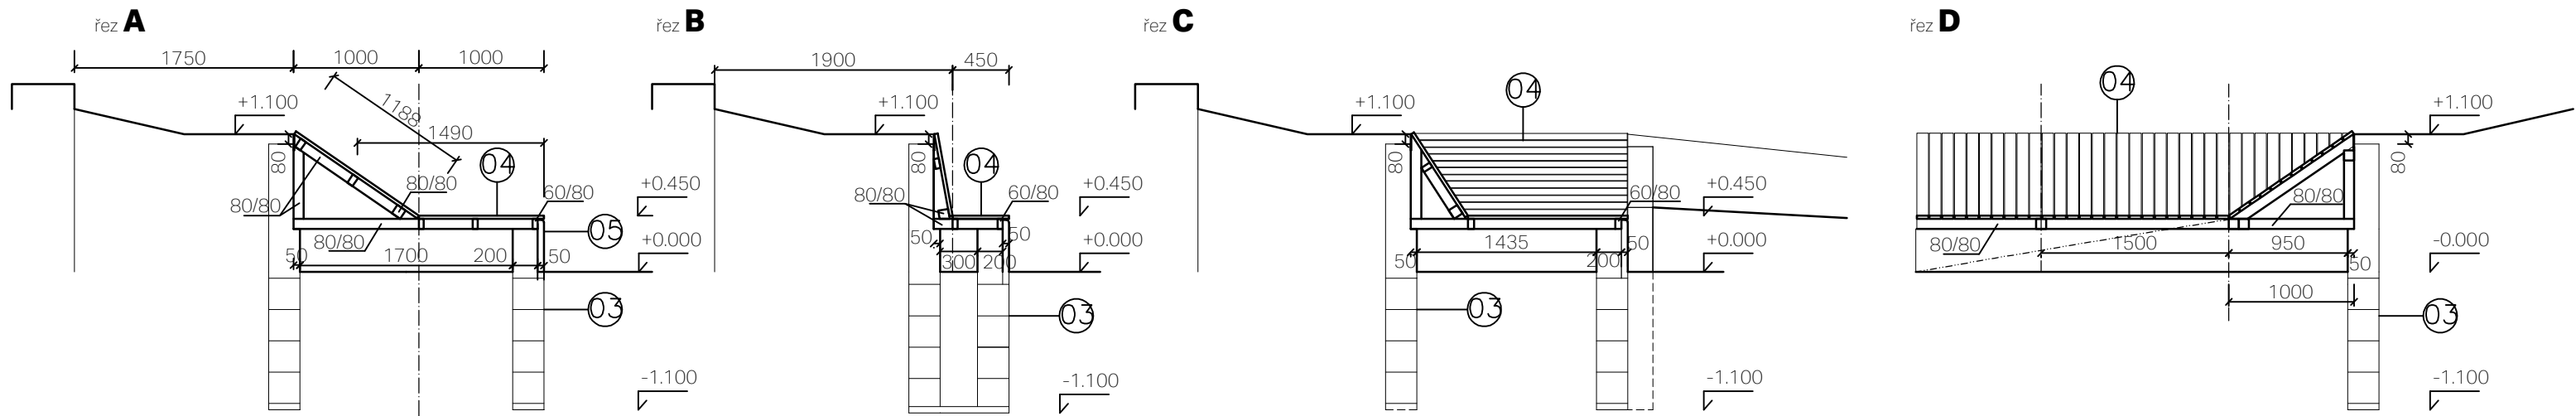

akce	Úpravy okolí přehrady Harcov II.
místo	k.ú. Liberec, p.č.p.č.6015/1, 2583/1, 2583/2, 2581/1, 2634/2, 2658/3,2635/5, 2635/7, 2635/1, 2635/7, 2634/1, 2636, 3324, 2632, 5923/2, 220, 219/1
stupeň pd zadavatel	Liberec dokumentace pro provedení stavby SML - nám. Dr. E. Beneše 1, 460 59 Liberec 1

D	SO 111 Odpočinková lavice
zodp.projektant	ing. arch. Marie Sanvito Procházková
autor	MgA. Jakub Chuchlík
datum	12_10/2023
výkres měřítko číslo	1:50 02
	půdorys, řezy, konstrukce
	paré