




ŘEZ ZÁHONEM 2

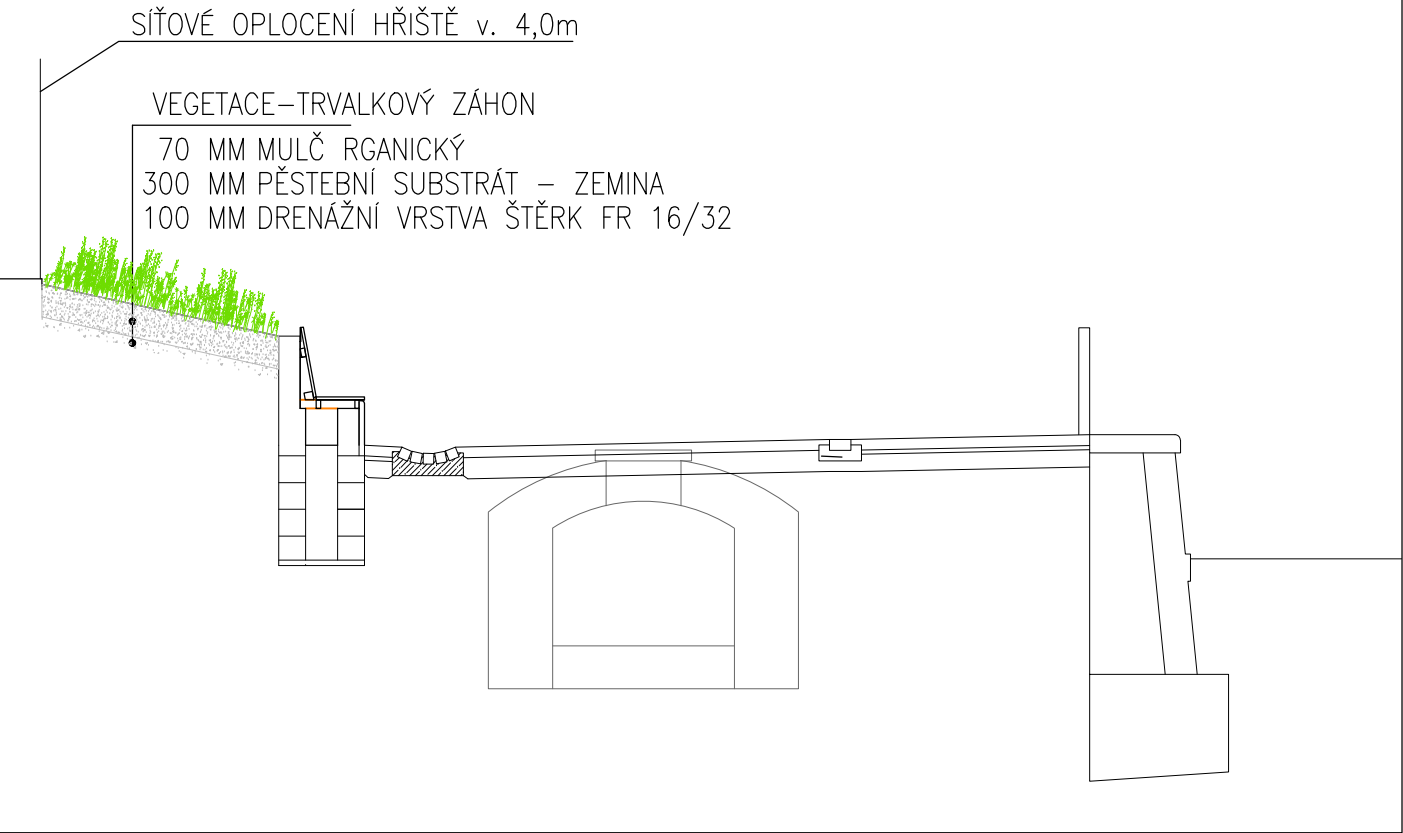


ŘEZ ZÁHONEM 12–13

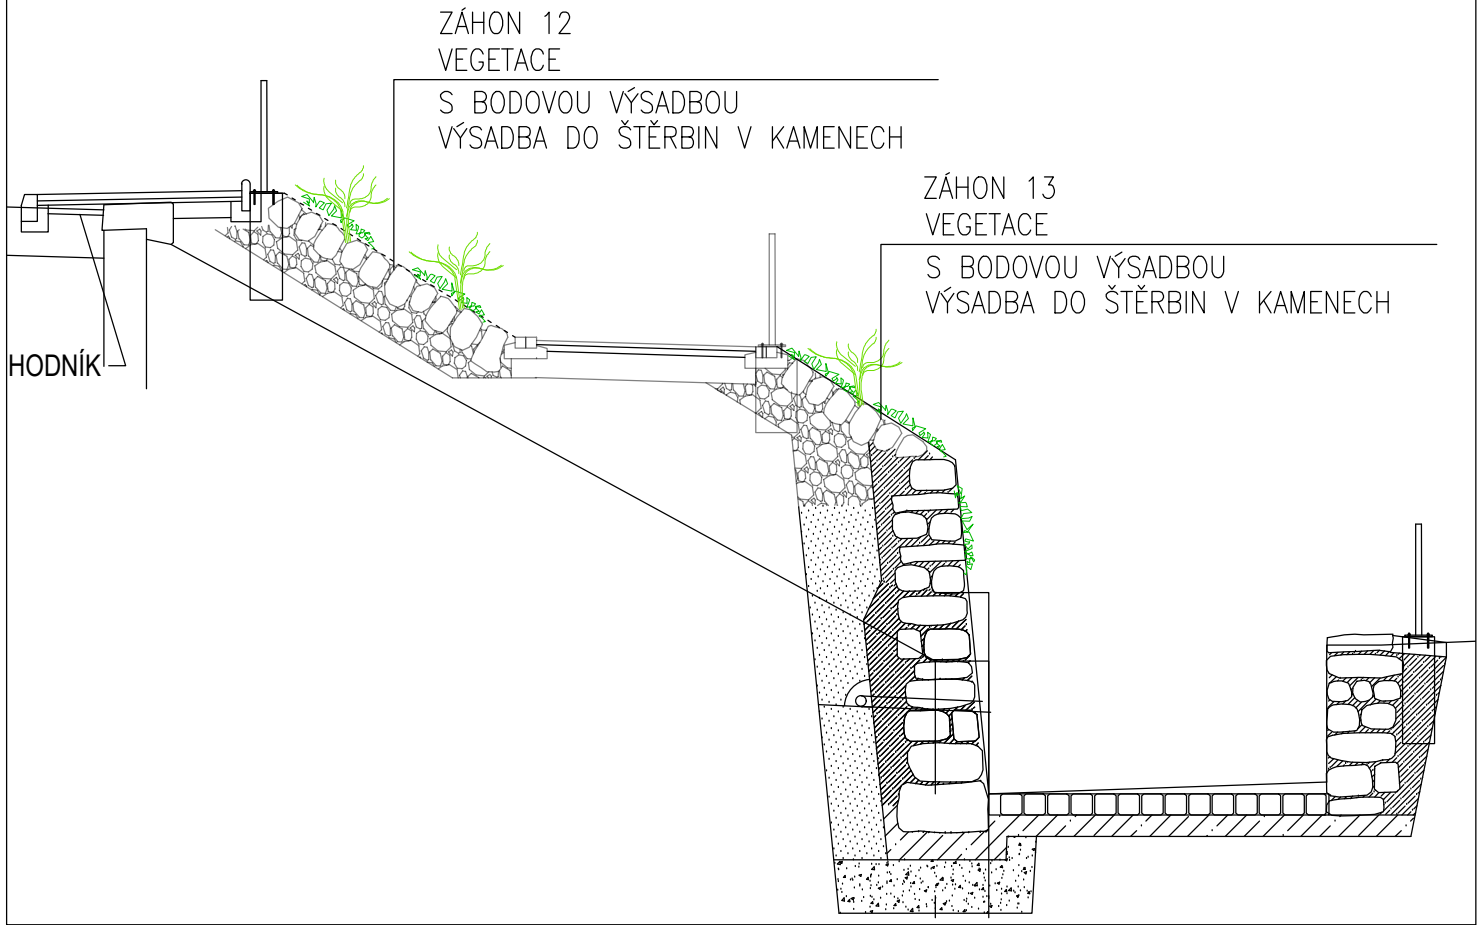


ŘEZ ZÁHONEM 2

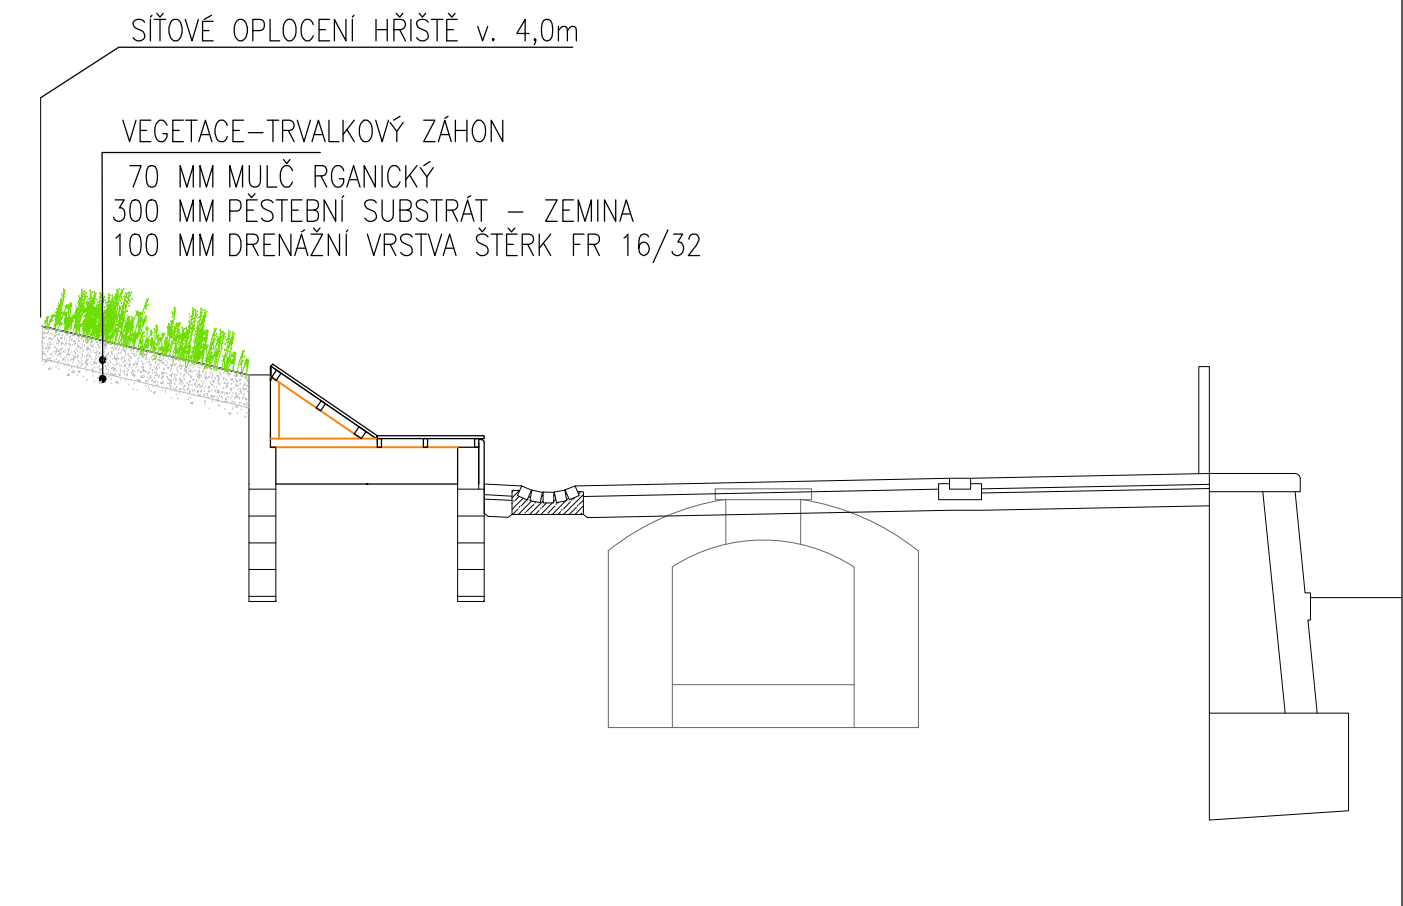


ŘEZ ZÁHONEM 10–11

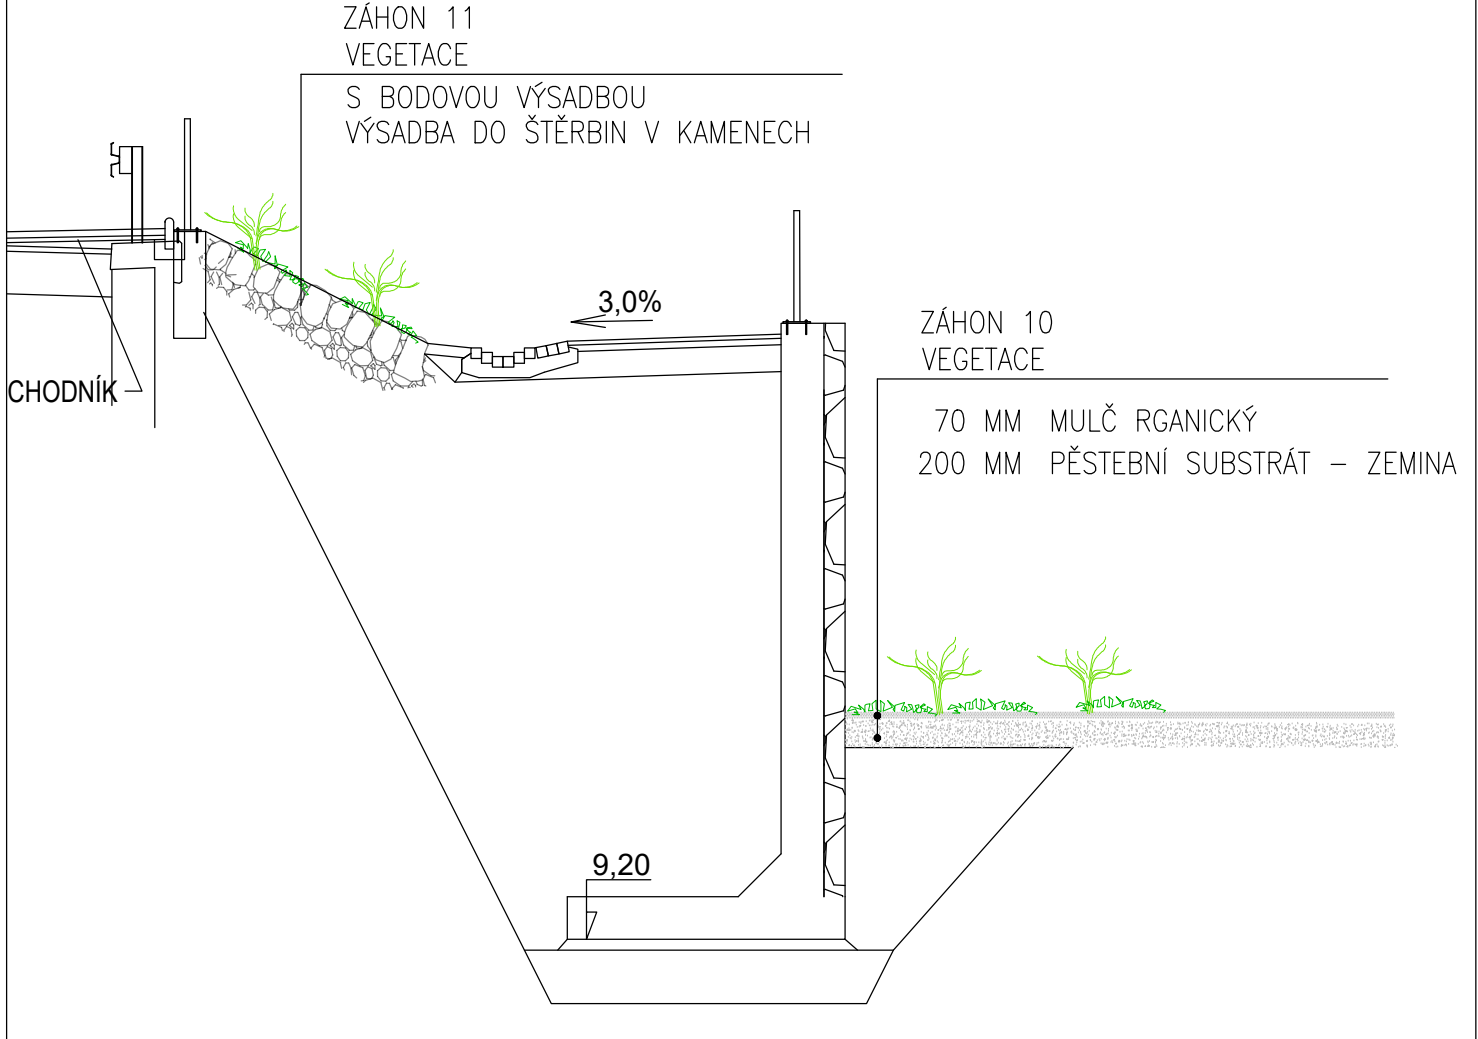


ŘEZ ZÁHONEM 1

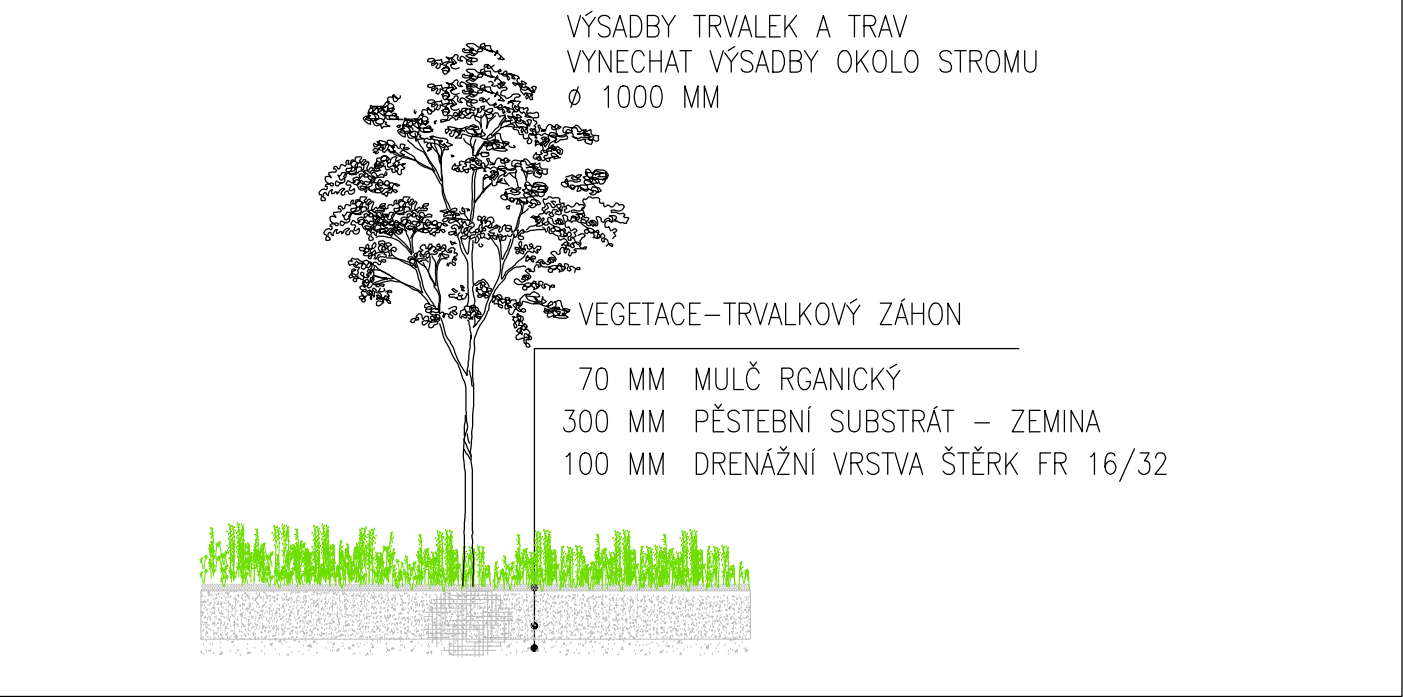

ŘEZ ZÁHONEM 11–14

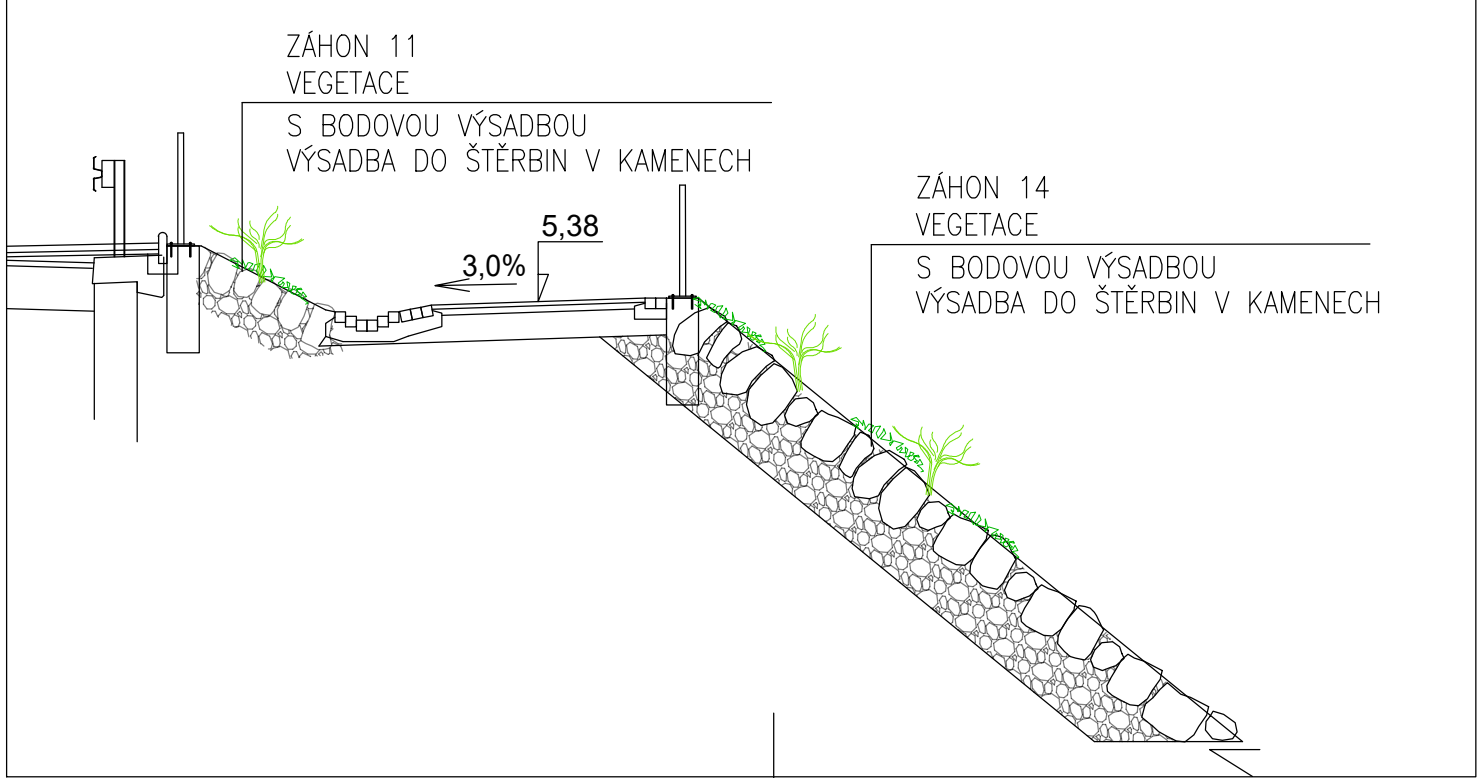

REVIZE:	PŘEDMĚT ZMĚNY:	DATUM:
1		
2		
3		

INVESTOR:		Statutární město Liberec nám. Dr. E. Beneše 1/1 460 59 Liberec I - Staré město info@magistrat.liberec.cz
-----------	---	--

GENERÁLNÍ PROJEKTANT:		SNOWPLAN spol. s r.o. MRŠTIKOVA 399/2a, 460 07 LIBEREC III TEL.: +420 484 845 571 GSM: +420 734 780 430 info@snowplan.cz, www.snowplan.cz
-----------------------	---	---

PROJEKTANT:		Miriam Janů, DiS. Krajinářský architekt ČKA 05613 Divoká 127/13 460 14, Liberec 14 IČ 46049851 tel. +420 777 558 187 miriam.janu@centrum.cz www.kce-statika.cz archivní číslo A-25-01
-------------	---	--

ZAKÁZKA č.:	HLAVNÍ INŽENÝR PROJEKTU:	VYPRACOVAL :
2022026-PREH	ING. PETR KOŘÍNEK	MIRIAM JANŮ, DiS.
	ZODPOVĚDNÝ PROJEKTANT:	KONTROLOVAL:
	MIRIAM JANŮ, DiS	PAVEL NEZBEDA JAVŮREK

AKCE:	ÚPRAVY OKOLÍ PŘEHRADY HARCOV II.		D.10
OBJEKT:	SO 802 - Krajinářské řešení okolí přehrady	STUPEŇ:	ČÍSLO VÝTISKU:
		DPS	
		DATUM:	
		PROSINEC 2025	
PŘÍLOHA:	ŘEZY	ČÍSLO PŘÍLOHY:	MĚŘITKO:
		D.10_06	M 1 : 100