


KOŘENOVÝ PROSTOR STROMU

750 MM STRUKTURÁLNÍ SUBSTRÁT B
50 MM BIOUHEL
UPRAVENÁ A ZHUTNĚNÁ PLÁŇ

40 MM	ŠTĚRK V BARVĚ MLATU—PROPUSTNÁ VRSTVA
500 MM	VÝSADBOVÝ SUBSTRÁT A
500 MM	STRUKTURÁLNÍ SUBSTRÁT B
50 MM	BIOUHEL
	UPRAVENÁ A ZHUTNĚNÁ PLÁŇ

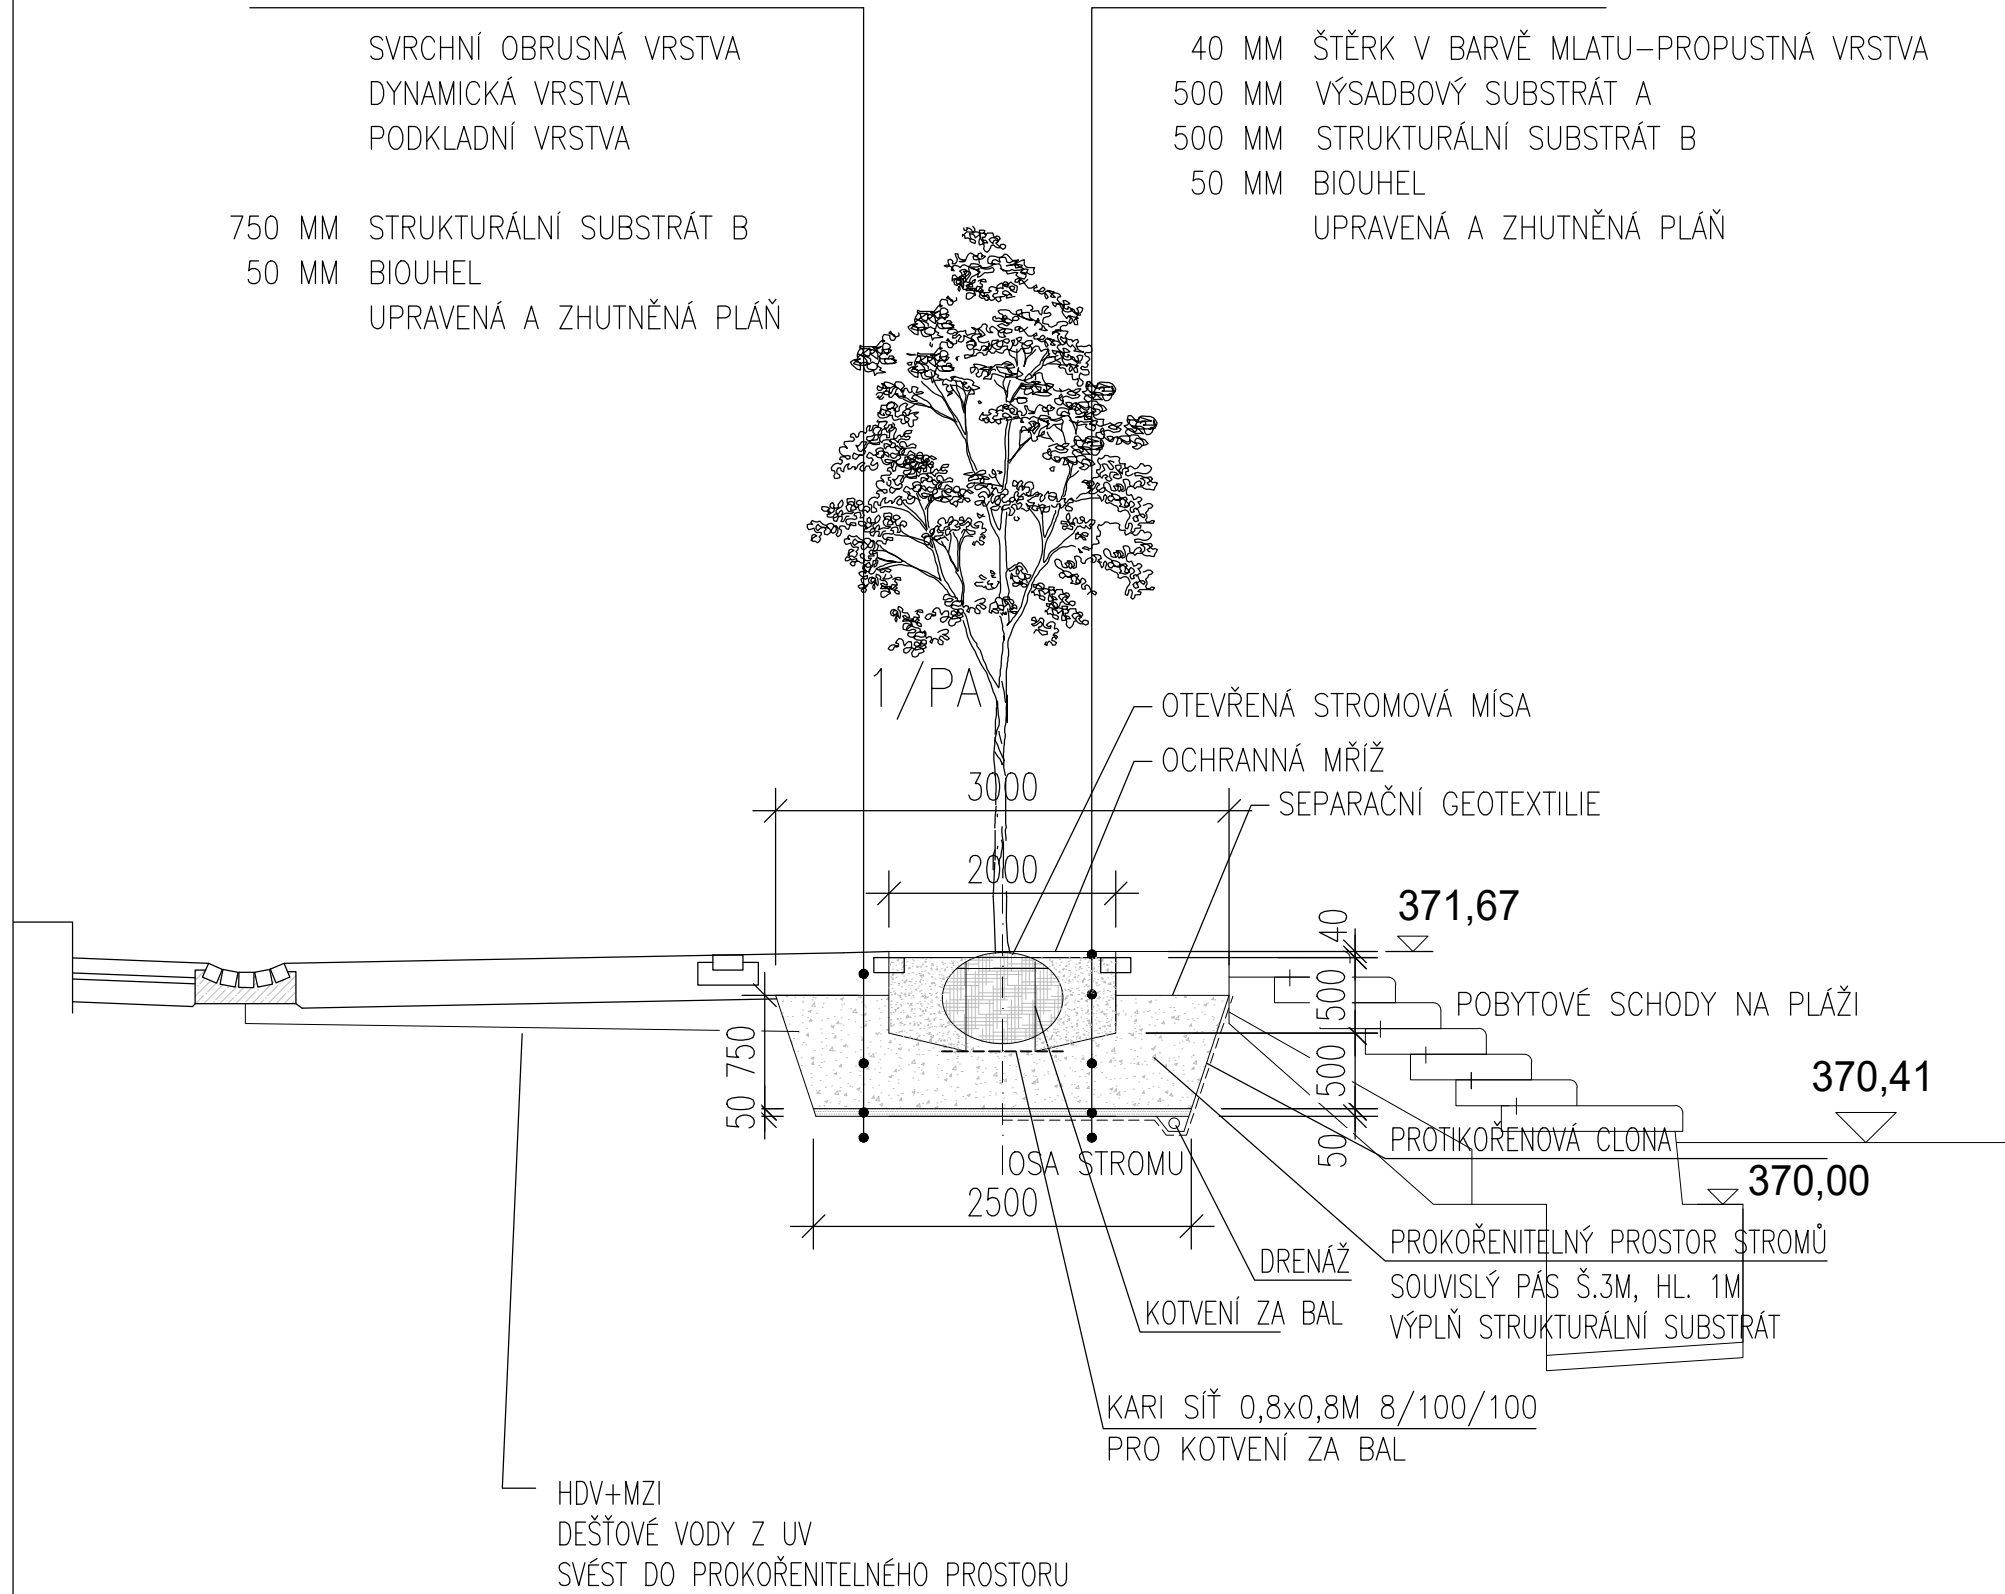

STROMY 1/PA
PRO 1 KS PLATANU JE ZAJIŠTĚNO 30 M3 KOŘENOVÉHO PROSTORU
V KOŘENOVÉM PÁSU VYPLNĚNÉM STRUKTURÁLNÍMI SUBSTRÁTY

KOTVENÍ 3 KÚLY

ORGANICKÝ MULČ

ZÁLIVKOVÁ MÍSA

ZÁVLAHOVÝ LIMEC

VÝSADBOVÁ JÁMA
DVOJNÁSOBEK BALU
ROZRUŠENÍ DNA A STĚN

LOSA STROMU


KOŘENOVÝ PROSTOR PROSTOR STROMU VE VOLNÉ PŮDĚ

Diagram illustrating the cross-section of a tree pit and its foundation structure. Key components and labels include:


- TERÉN**: Ground level.
- POBYTOVÉ MOLO**: Living area (terrace).
- 485 485**: Dimensions of the tree trunk and pit diameter.
- OTEVŘENÁ STROMOVÁ MÍSA Ø 970 MM**: Open tree pit with a diameter of 970 mm.
- KOTVENÍ 1 KŮL**: Anchoring of 1 post.
- MINERÁLNÍ MULČ ZÁVLAHOVÝ LÍMEC**: Mineral mulch and irrigation lime.
- + 371, 58 = - 0,731**: Elevation difference.
- 800 125 280 50**: Dimensions of the concrete structure (800 mm diameter, 125 mm wall thickness, 280 mm height, 50 mm base).
- PLETIVO**: Concrete structure (likely a wall or pillar).
- OSA STROMU**: Tree axis.
- VÝSADBOVÁ JÁMA DVOJNÁSOBEK BALU**: Planting pit (double layer of insulation).
- ROZRUŠENÍ DŇA A STĚN**: Destruction of the root and wall.

KOŘENOVÝ PROSTOR PROSTOR STROMU MEZI BETONOVÝMI PATKAMI

PŮDORYS PATEK OKOLO STROMU
NEJPRVE BUDOU PROVEDENY PATKY A KONSTRUKCE PRO POBYTOVÉ MOLO,
POTÉ ZASAŽEN STROM A DOKONČENO ZAKLOPENÍ OKOLÍ STROMU

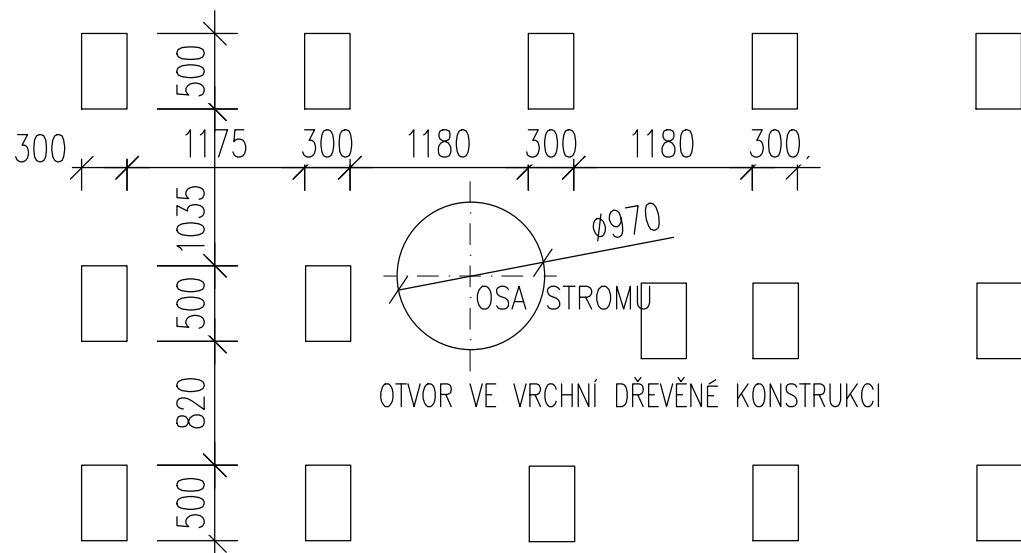


RÁM MŘÍŽE KOTVEN DO BETONOVÉHO ZÁKLADU
POMOCÍ ZÁVITOVÝCH TYČÍ M8 A CHEMICKÁ KOTVA
POCHOZÍ ROST JE VOLNĚ POLOŽEN A SEŠROUBOVÁN
MUSÍ BÝT ROZEBÍRATELNÝ

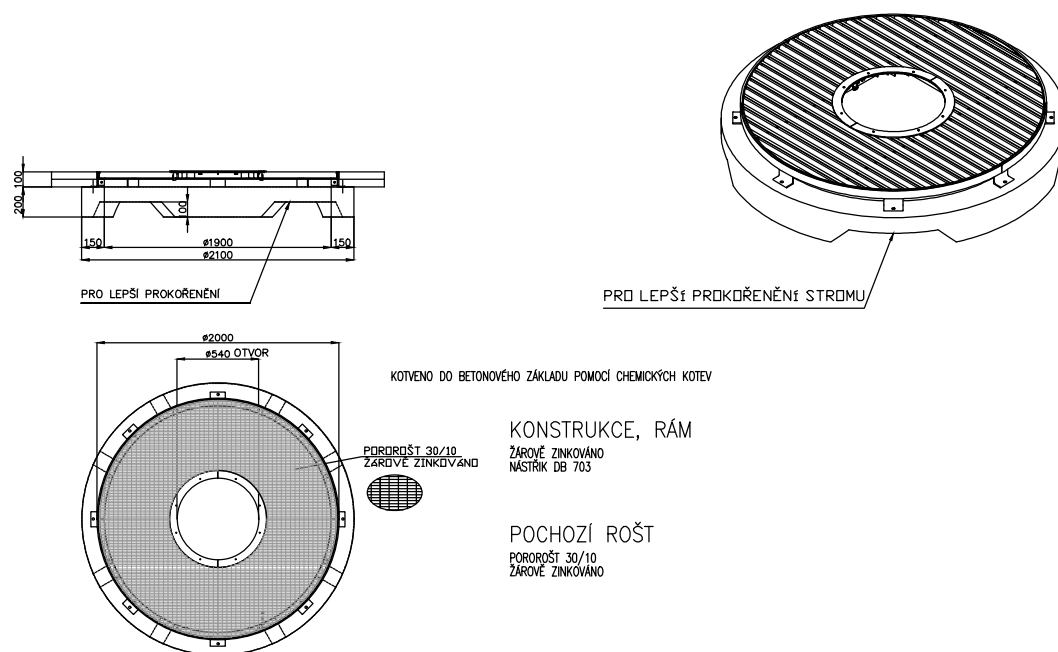

REVIZE:	PŘEDMĚT ZMĚNY:	DATUM:
1		
2		
3		

INVESTOR:



Statutární město Liberec
nám. Dr. E. Beneše 1/1
460 59 Liberec I - Staré město
info@magistrat.liberec.cz

GENERALNÍ PROJEKTANT:  SNOWPLAN spol. s r.o.
 MRŠTÍKOVA 399/2a, 460 07 LIBEREC III
 TEL.: +420 484 845 571 GSM: +420 734 780 430
 info@snowplan.cz, www.snowplan.cz

PROJEKTANT: Miriam Janů, DiS.  <i>Atelier zahradní a krajinářské architektury</i>	Miriam Janů, DiS. Krajinářský architekt ČKA 05613 Divoká 127/13 460 14, Liberec 14 IČ 46049851 tel. +420 777 558 187 miriam.janu@centrum.cz www.kce-statika.cz archivní číslo A-25-01
---	---

ZAKÁZKA Č.: 2022026-PREH	HLAVNÍ INŽENÝR PROJEKTU: ING. PETR KOŘÍNEK	VYPRACOVAL : MIRIAM JANŮ, DIS.
	ZODPOVĚDNÝ PROJEKTANT: MIRIAM JANŮ, DIS	KONTROLOVAL: PAVEL NEZBEDA JAVŮREK

AKCE:		ÚPRAVY OKOLÍ PŘEHRADY HARCOV II.		D.9	
OBJEKT:	SO 801 - Sadové úpravy SO 801.2 - Stromy - náhradní výsadby a ochrana při stavební činnosti	STUPEŇ:	ČÍSLO VÝTISKU:		
		DPS			
		DATUM:			
		PROSINEC 2025			
PŘÍLOHA:	NÁHRADNÍ VÝSADBY ŘEZY	ČÍSLO PŘÍLOHY:	MĚŘITKO:		
		D.9_10	M 1 : 50		