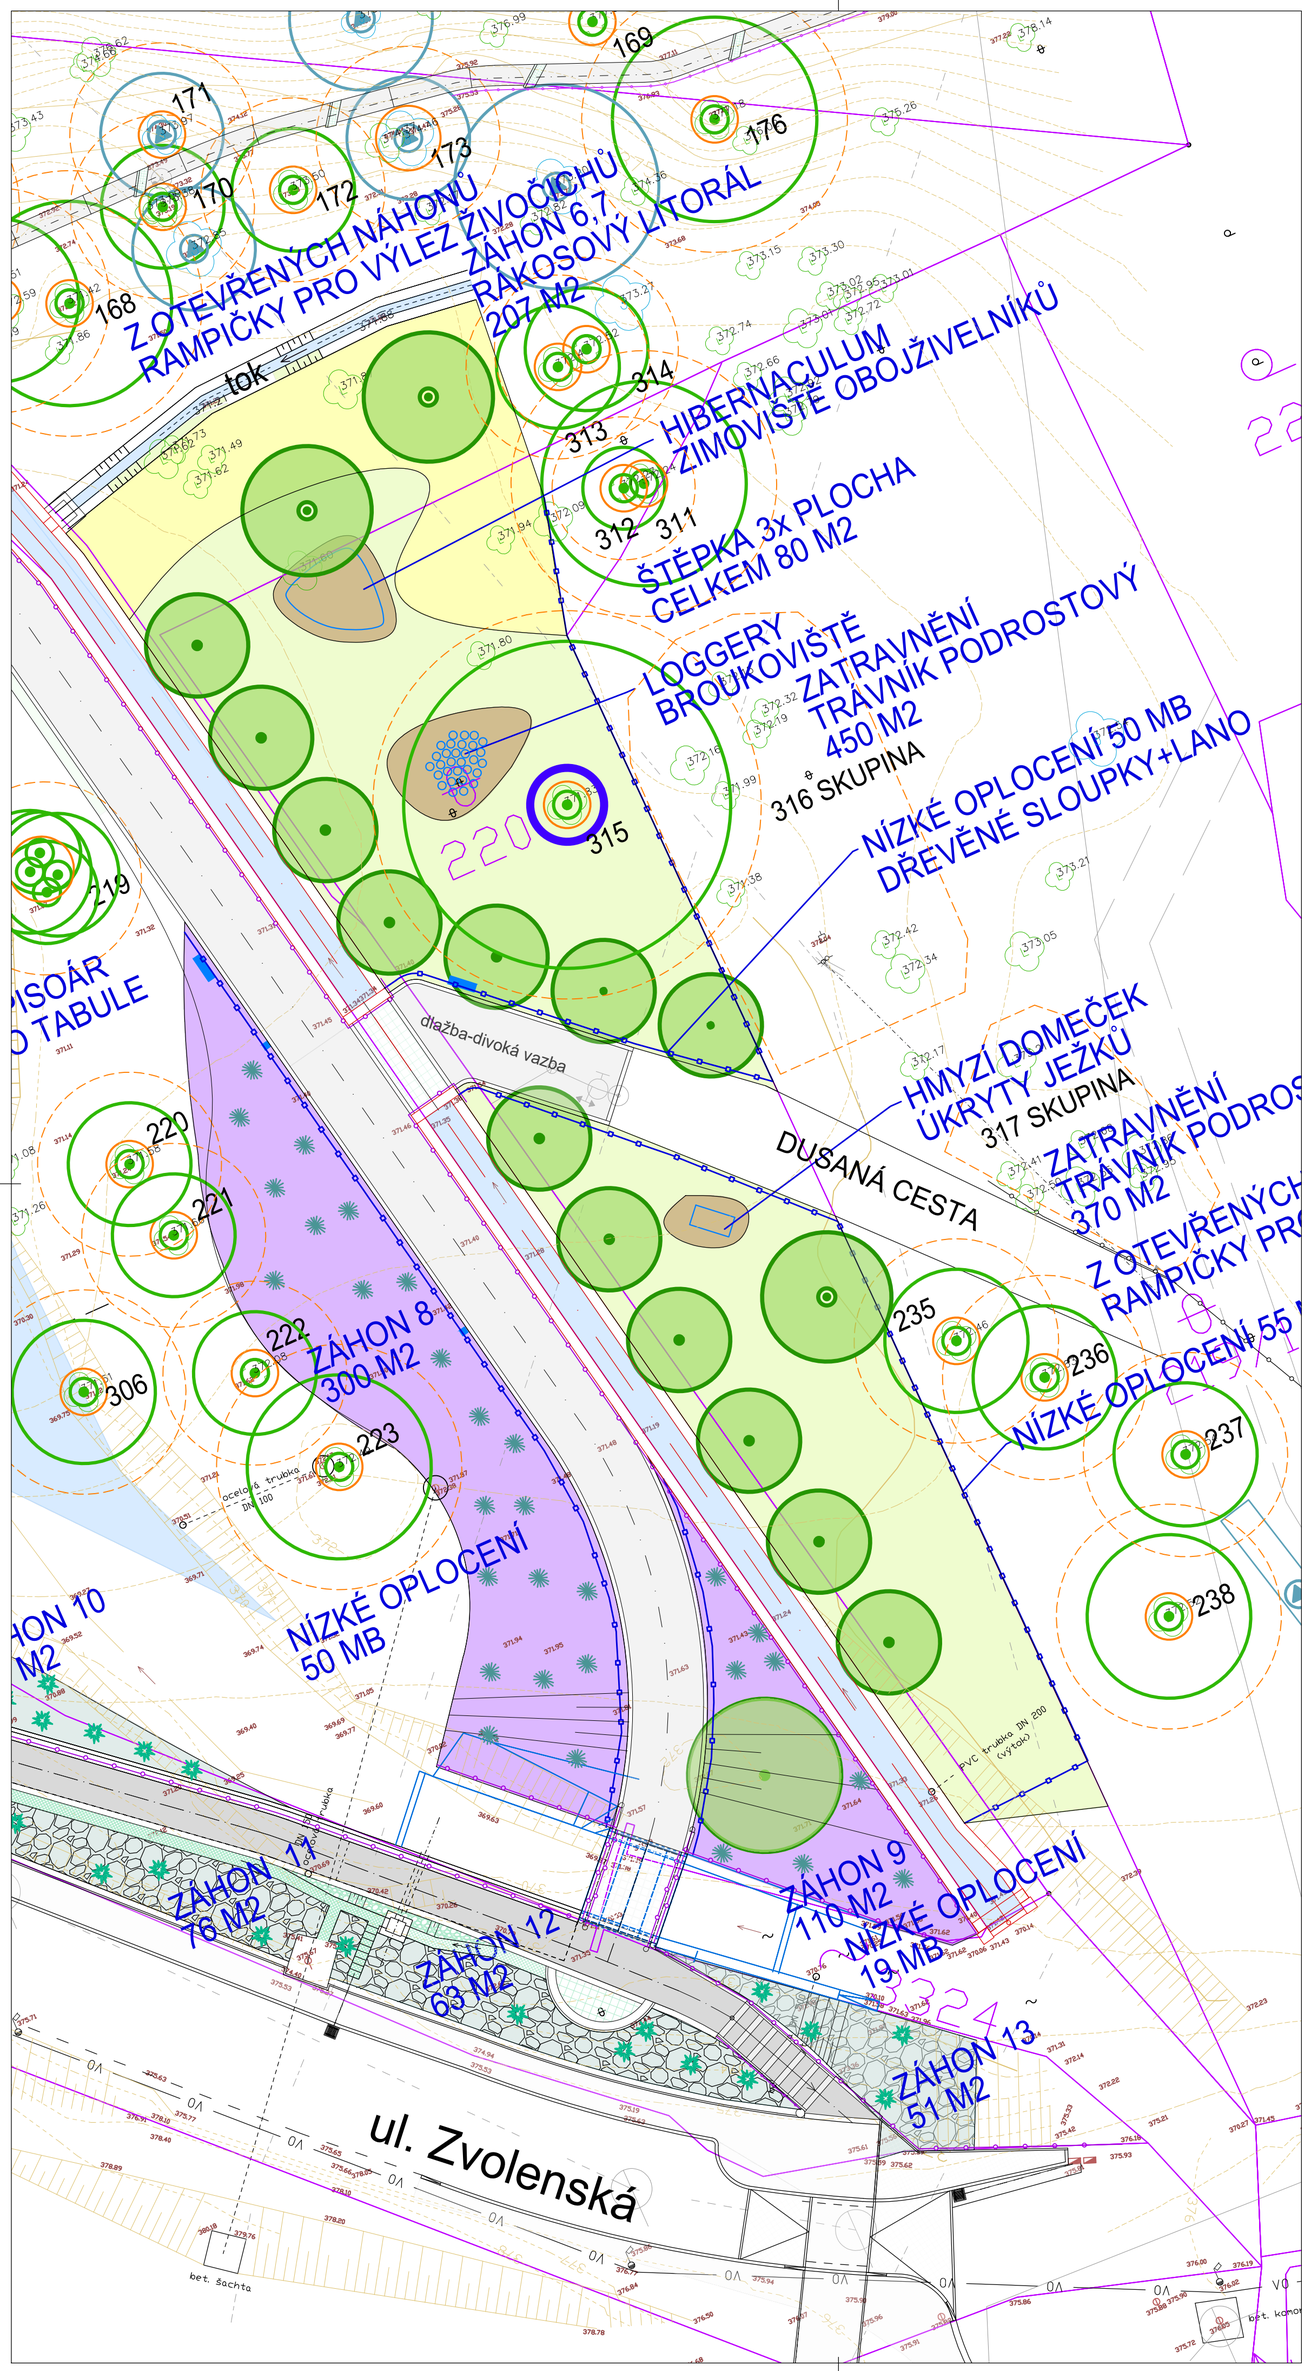

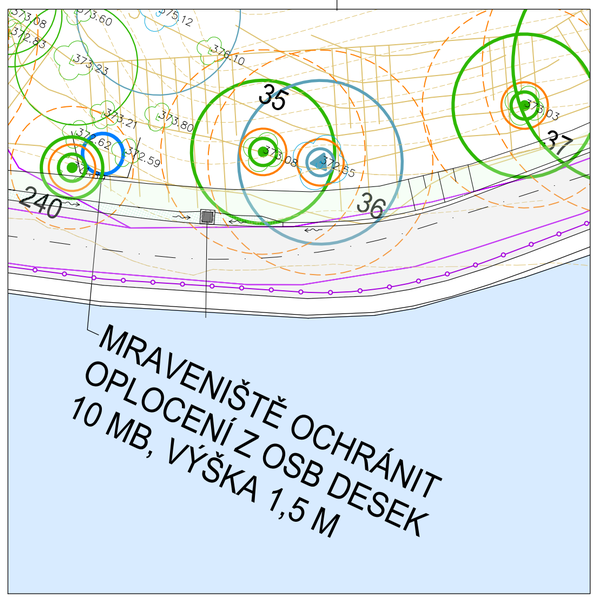

ILUSTRATIVNÍ OBRÁZKY

BROUKOVIŠTĚ
KOVOVÁ PLASTIKA NOSOSROŽÍK KAPUCÍNEK SAMEČEK

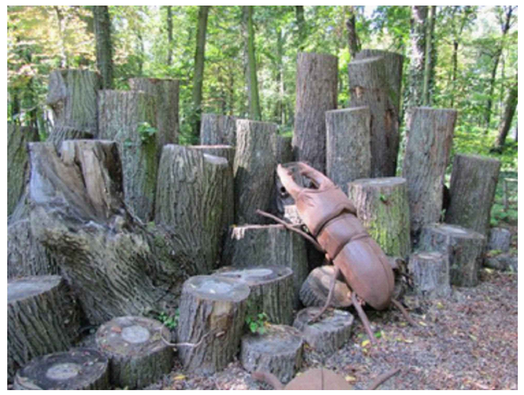

HMYZÍ DOMEČEK

ÚKRYTY JEŽKŮ

VCHOD ORIENTOVAT NA JIH, JV NEBO JZ

ÚTOČIŠTĚ KACHEN RÁKOSOVÝ LITORÁL

HIBERNACULUM PRO OBOJŽIVELNÍKY

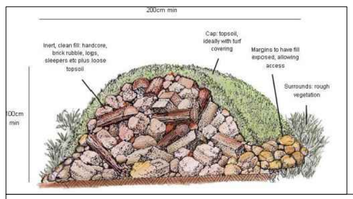

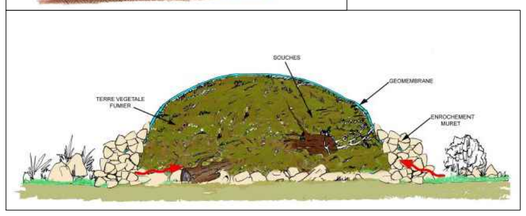

PODROBNOSTI BUDOU VYPRACOVÁNY
V RÁMCI VÝROBNÍCH VÝKRESŮ / RDS

PRVKY BIOTICKÉ

- LISTNATÝ STROM STÁVAJÍCÍ ZNAČKA POLOHY ZE ZAMĚŘENÍ
- JEHLIČNATÝ STROM STÁVAJÍCÍ ZNAČKA POLOHY ZE ZAMĚŘENÍ
- LISTNATÝ STROM NOVĚ NAVRHOVANÝ
- STROM OCHRÁNĚNÝ PŘI STAVEBNÍ ČINNOSTI
- STROM OCHRÁNĚNÝ PŘI STAVEBNÍ ČINNOSTI KOŘENOVÁ ZÓNA = OKAPOVÁ LINIE KORUNY ZVĚTŠENÁ O 1,5M
- DŘENINA NAVRŽENÁ K OŠETŘENÍ
- KEŘ LISTNATÝ NOVĚ NAVRHOVANÝ
- KEŘ JEHLIČNATÝ STÁVAJÍCÍ
- ZÁHONY KEŘOVÉ
- ZÁHONY - TRAVINY, TRVALKY, CIBULOVINY
- ZÁHONY - RÁKOSOVÝ LITORÁL
- NOVĚ ZATRAVNĚNÉ PLOCHY ZÁTĚŽOVÝ TRÁVNÍK
- NOVĚ ZATRAVNĚNÉ PLOCHY
- KAMENNÉ SVAHY ŠTÍPANÝ NEPRAVIDELNÝ KÁMEN S BODOVOU VÝSADBOU DO SPÁR
- ZATRAVNĚNÍ / ÚPRAVA PO STAVEBNÍ ČINNOSTI
- VODNÍ PLOCHA / VODA
- 2 — POŘADOVÉ ČÍSLO STÁVAJÍCÍ DŘEVINY
- 6/SA — POŘADOVÉ ČÍSLO/TAXON NOVĚ NAVRHOVANÉ

PRVKY ABIOTICKÉ

- PROKOŘENITELNÝ PROSTOR STROMŮ
- PLOCHY MULČOVANÉ ŠTĚPKOU
- PLOCHY PRO PIKNIK MULČOVANÉ ŠTĚPKOU
- MLATOVÁ CESTA
- OPLOCENÍ ZÁHONŮ
- HRANICE KN
- 2666 — PARCELNÍ ČÍSLO
- VÝŠKOPIS
- LAMPA
- VSTUPY, VJEZDY
- VRSTEVNICE
- SVAH
- MOBILIÁŘ
- MOBILIÁŘ KAM
- ŽULOVÉ ŠLAPÁKY

U STROMŮ JSOU ZAKRESLENY OKAPOVÉ LINIE KORUNY
U SKUPIN STROMŮ JE ZAKRESLENA SPOLEČNÁ OKAPOVÁ LINIE KORUNY
Ochrana dřevin při stavební činnosti - je nutné dodržet zásady stanovené ČSN 83 9061: Ochrana stromů, porostů a vegetačních ploch při stavebních pracích Standardy AOPK 01 002 Ochrana dřevin při stavební činnosti

OCHRÁNĚN MUSÍ BÝT KMEN
OCHRÁNĚNA MUSÍ BÝT KOŘENOVÁ ZÓNA
KOŘENOVÁ ZÓNA = OKAPOVÁ LINIE KORUNY ZVĚTŠENÁ O 1,5 M

OCHRANA DŘEVIN VIZ. SO 801_2

SOUPIS DŘEVIN KE KÁCENÍ JE PŘÍLOHOU SO 801_1 FÁZE 3
ODSTRAŇOVÁNÍ DŘEVIN A PAŘEZŮ PROVÁDĚT TAK, ABY NEDOŠLO K POŠKOZENÍ OKOLNÍCH DŘEVIN!!!
JÁMY PO PAŘEZECH BUDOU ZASYPÁNY VHODNÝM MATERIÁLEM.

REVIZE:	PŘEDMĚT ZMĚNY:	DATUM:
1		
2		
3		

INVESTOR: Statutární město Liberec
nám. Dr. E. Beneše 1/1
460 59 Liberec I - Staré město
info@magistrat.liberec.cz

GENERÁLNÍ PROJEKTANT: SNOWPLAN spol. s r.o.
MRŠTÍKOVA 399/2a, 460 07 LIBEREC III
TEL.: +420 484 845 571 GSM: +420 734 780 430
info@snowplan.cz, www.snowplan.cz

PROJEKTANT: Miriam Janů, DiS.
Krajinářský architekt ČKA 05613
Divoká 127/13
460 14, Liberec 14
IČ 46049851
tel. +420 777 558 187
miriam.janu@centrum.cz
www.kce-statika.cz
archivní číslo A-25-01

ZAKÁZKA č.:	HLAVNÍ INŽENÝR PROJEKTU:	VYPRACOVAL:
2022026-PREH	ING. PETR KOŘÍNEK	MIRIAM JANŮ, DiS.
	ZODPOVĚDNÝ PROJEKTANT: MIRIAM JANŮ, DiS	KONTROLOVAL: PAVEL NEZBEDA JAVŮREK

AKCE: ÚPRAVY OKOLÍ PŘEHRADY HARCOV II.

D.10

OBJEKT:	STUPEŇ:	ČÍSLO VÝTISKU:
SO 802 - Krajinářské řešení okolí přehrady	DPS	
	DATUM: PROSINEC 2025	
PŘÍLOHA: ÚTOČIŠTĚ ŽIVOČICHŮ	ČÍSLO PŘÍLOHY: D.10_05	MĚŘÍTKO: M 1 : 200