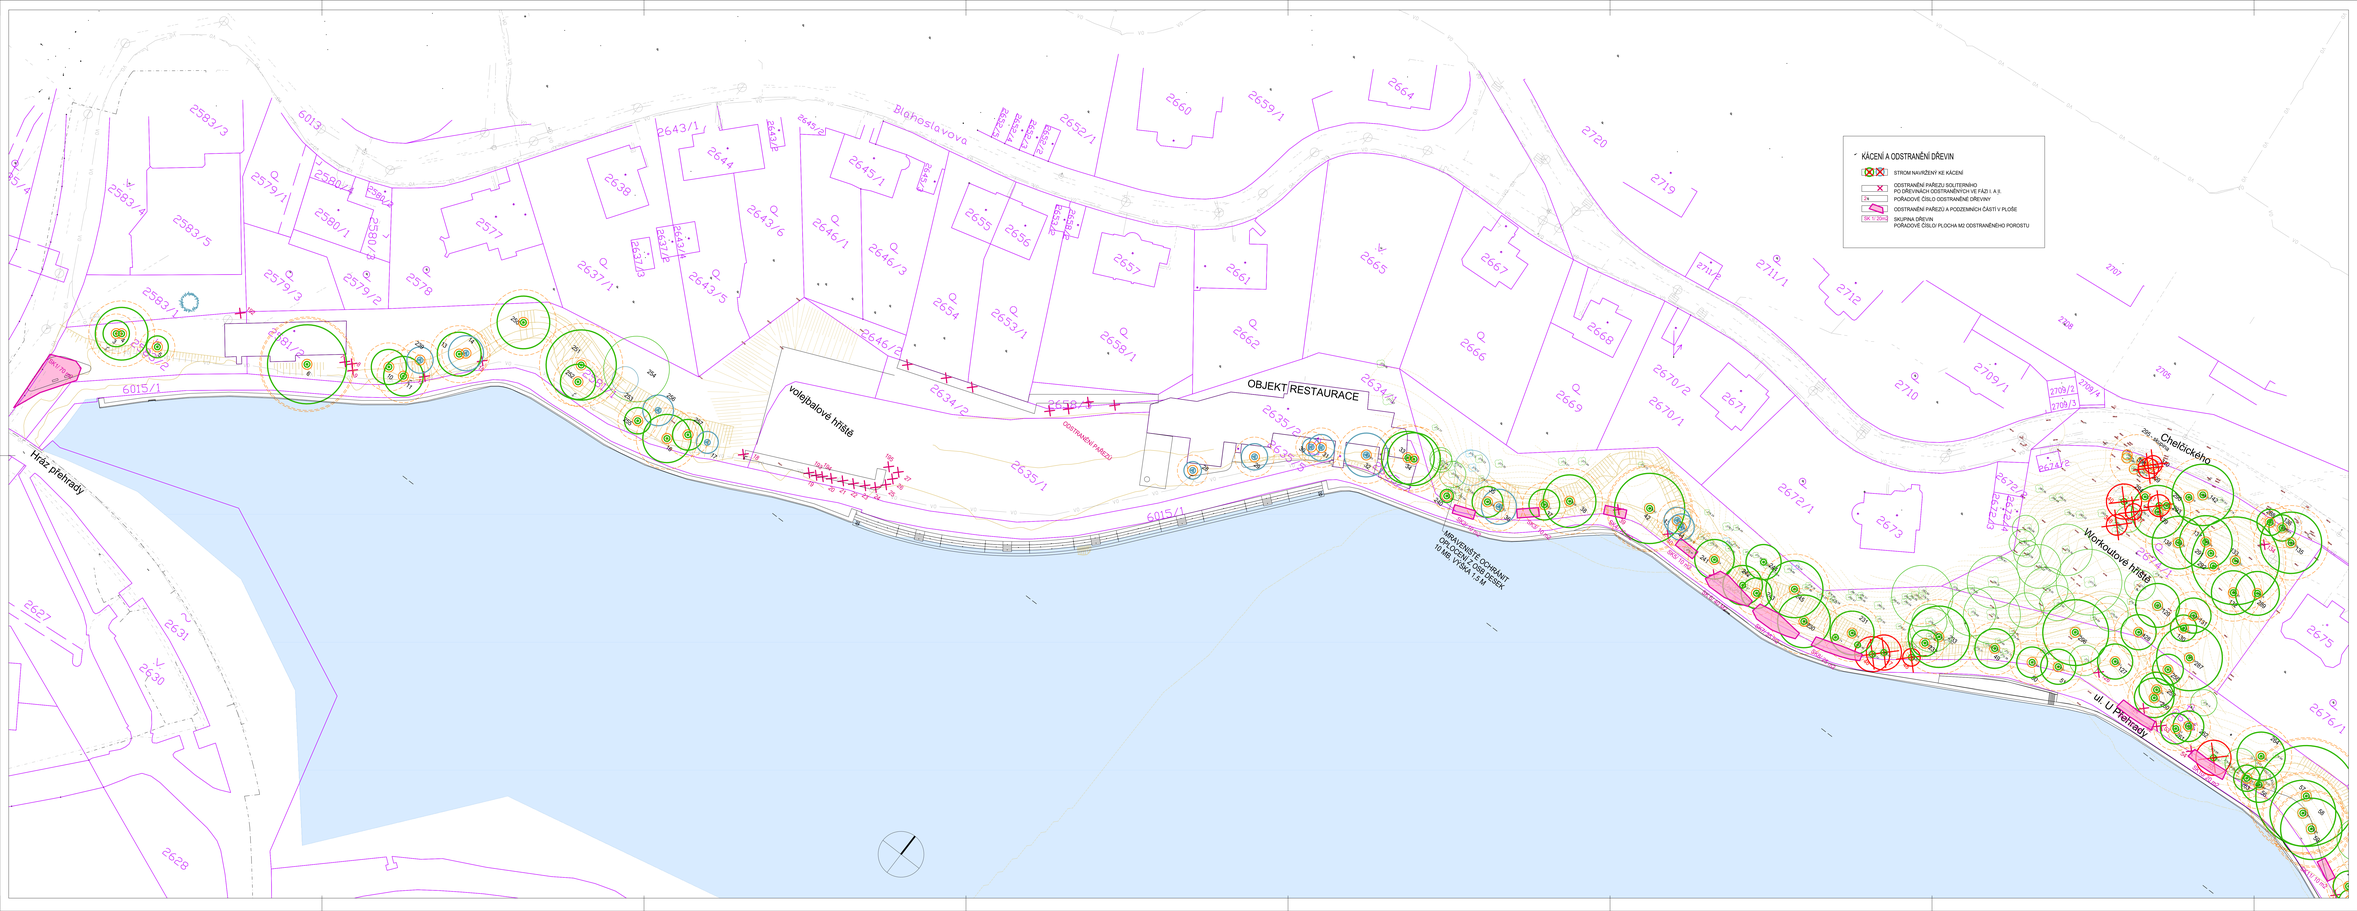

KÁCENÍ A ODSTRANĚNÍ DŘEVIN

- STROM NAVRŽENÝ KE KÁCENÍ
- ODSTRANĚNÍ PAŘEZU SOUTĚRNÉHO PO DŘEVINÁCH ODSTRANĚNÝCH VE FÁZI I. A II.
- 2x — POŘADOVÉ ČÍSLO ODSTRANĚNÉ DŘEVINY
- ODSTRANĚNÍ PAŘEZU A PODZEMNÍCH ČÁSTÍ V PLOŠE
- SK 1.1 30m2 — SKUPINA DŘEVIN POŘADOVÉ ČÍSLO PLOCHA M2 ODSTRANĚNÉHO POROSTU

PRVKY BIOTICKÉ

- LISTNATÝ STROM STÁVAJÍCÍ ZNAČKA POLOHY ZE ZAMĚŘENÍ
- JEHLIČNATÝ STROM STÁVAJÍCÍ ZNAČKA POLOHY ZE ZAMĚŘENÍ
- LISTNATÝ STROM NOVĚ NAVRHOVANÝ
- STROM OCHRÁNĚNÝ PŘI STAVEBNÍ ČINNOSTI
- STROM OCHRÁNĚNÝ PŘI STAVEBNÍ ČINNOSTI KOŘENOVÁ ZÓNA + OKAPOVÁ LINIE KORUNY ZVĚTŠENÁ O 1,5M
- ŘÍznina NAVRŽENÁ K ODSTŘELENÍ
- KEŘ LISTNATÝ NOVĚ NAVRHOVANÝ
- KEŘ JEHLIČNATÝ STÁVAJÍCÍ
- ZÁHONY KEŘOVÉ
- ZÁHONY - TRAVINY, TRVALKY, CIBULOVINY
- ZÁHONY - RÁKOSOVÝ LITORÁL
- NOVÉ ZATRAVNĚNÉ PLOCHY ZÁTĚŽOVÝ TRÁVNÍK
- NOVÉ ZATRAVNĚNÉ PLOCHY
- KAMENNÉ SVAHY ŠTĚRKOVITÉ NEPRAVIDELNÝ KÁMEN 5 BODOVOU VÝSKADOU DO SPÁR
- ZATRAVNĚNÍ / OPRAVA PO STAVEBNÍ ČINNOSTI
- VODNÍ PLOCHA / VODA
- 2 — POŘADOVÉ ČÍSLO STÁVAJÍCÍ DŘEVINY
- 6/5A — POŘADOVÉ ČÍSLOTAXON NOVĚ NAVRHOVANÉ

PRVKY ABIOTICKÉ

- PROKOREŇTELÝ PROSTOR STROMŮ
- PLOCHY MULČOVANÉ ŠTĚPKOU
- PLOCHY PRO PIKNIK MULČOVANÉ ŠTĚPKOU
- MLATOVÁ CESTA
- HRANICE KN
- 2655 — PARCELNÍ ČÍSLO
- VÝSKOPIS
- LIMPA
- VSTUPY, VJEZDY
- VRSTEVNICE
- SVAH
- MOBILIÁŘ
- MOBILIÁŘ KAM
- ŽULOVÉ ŠLAPÁKY

U STROMŮ JSOU ZAKRESLENY OKAPOVÉ LINIE KORUNY
U SKUPIN STROMŮ JE ZAKRESLENA SPOLEČNÁ OKAPOVÁ LINIE KORUNY
Ochrana dřevin při stavební činnosti - je nutné dodržet zásady stanovené ČSN 83 9061 Ochrana stromů rostoucích v sousedství staveb při stavebních pracích Standardy ASPK 01.002 Ochrana dřevin při stavební činnosti

OCHRÁNĚN MUSÍ BÝT KMEN
OCHRÁNĚNA MUSÍ BÝT KOŘENOVÁ ZÓNA
KOŘENOVÁ ZÓNA + OKAPOVÁ LINIE KORUNY ZVĚTŠENÁ O 1.5 M

OCHRANA DŘEVIN VZ. SO 801_2

SOUPIS DŘEVIN KE KÁCENÍ JE PŘÍLOHOU SO 801_1 FÁZE 3
ODSTRAŇOVANÍ DŘEVIN A PAŘEZŮ PROVÁDĚT TAK, ABY NEDOŠLO K POŠKOZENÍ OKOLNÍCH DŘEVIN!
JÁMY PO PAŘEZECH BUDOU ZASYPÁNY VHODNÝM MATERIÁLEM.

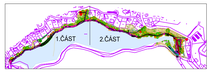

VÝŠKOVÝ SYSTÉM: m.n.m. Bpv
SOUŘADNICOVÝ SYSTÉM: JTSK

REVIZE:	PŘEDMĚT ZMĚNY:	DATUM:
1		
2		
3		

INVESTOR: Statutární město Liberec, nám. Dr. E. Beneše 1/3, 460 59 Liberec 1 – Staré město, info@magistrat.liberec.cz

GENERÁLNÍ PROJEKTANT: SNOWPLAN spol. s r.o., MRŠTOVA 369/24, 460 07 LIBEREC III, TEL.: +420 484 845 371, GSM: +420 724 790 430, info@snowplan.cz, www.snowplan.cz

PROJEKTANT: Miriam Janů, DiS., Autorizovaný inženýr ČKA 05813, Dvorská 537/14, 460 14, Liberec 14, IČ: 04222777, tel.: +420 777 558 157, miriam.janu@seznam.cz, www.kus-stavba.cz, autorizovaný inženýr a projektant architektury

ZAKÁZKA Č.:	HLAVNÍ INŽENÝR PROJEKTU:	VYPRACOVAL:
2022026-PŘEH	ING. PETR KORNEK	MIRIAM JANŮ, DiS.
	ZODPOVĚDNÝ PROJEKTANT:	KONTROLOVAL:
	MIRIAM JANŮ, DiS.	PAVEL NEZMEŠA JAVOREK

AKCE: ÚPRAVY OKOLÍ PŘEHRADY HARCOV III.

D.8

OBJEKT:	STUPEŇ:	ČÍSLO VÝTISKU:
SO 801 - Sadové úpravy SO 801.1 - kácení	DPS	
	datum	
	PROSINEC 2025	
PŘÍLOHA:	ČÍSLO PŘÍLOHY:	MĚŘÍTKO:
SITUACE 1.ČÁST	D.8_02	M 1 : 350