


Katastrální území Liberec [682039]

č. parcely	vlastník	druh pozemku
4055	STATUTÁRNÍ MĚSTO LIBEREC	Ostatní plocha
4056	STATUTÁRNÍ MĚSTO LIBEREC	Ostatní plocha
5874	STATUTÁRNÍ MĚSTO LIBEREC	Ostatní plocha

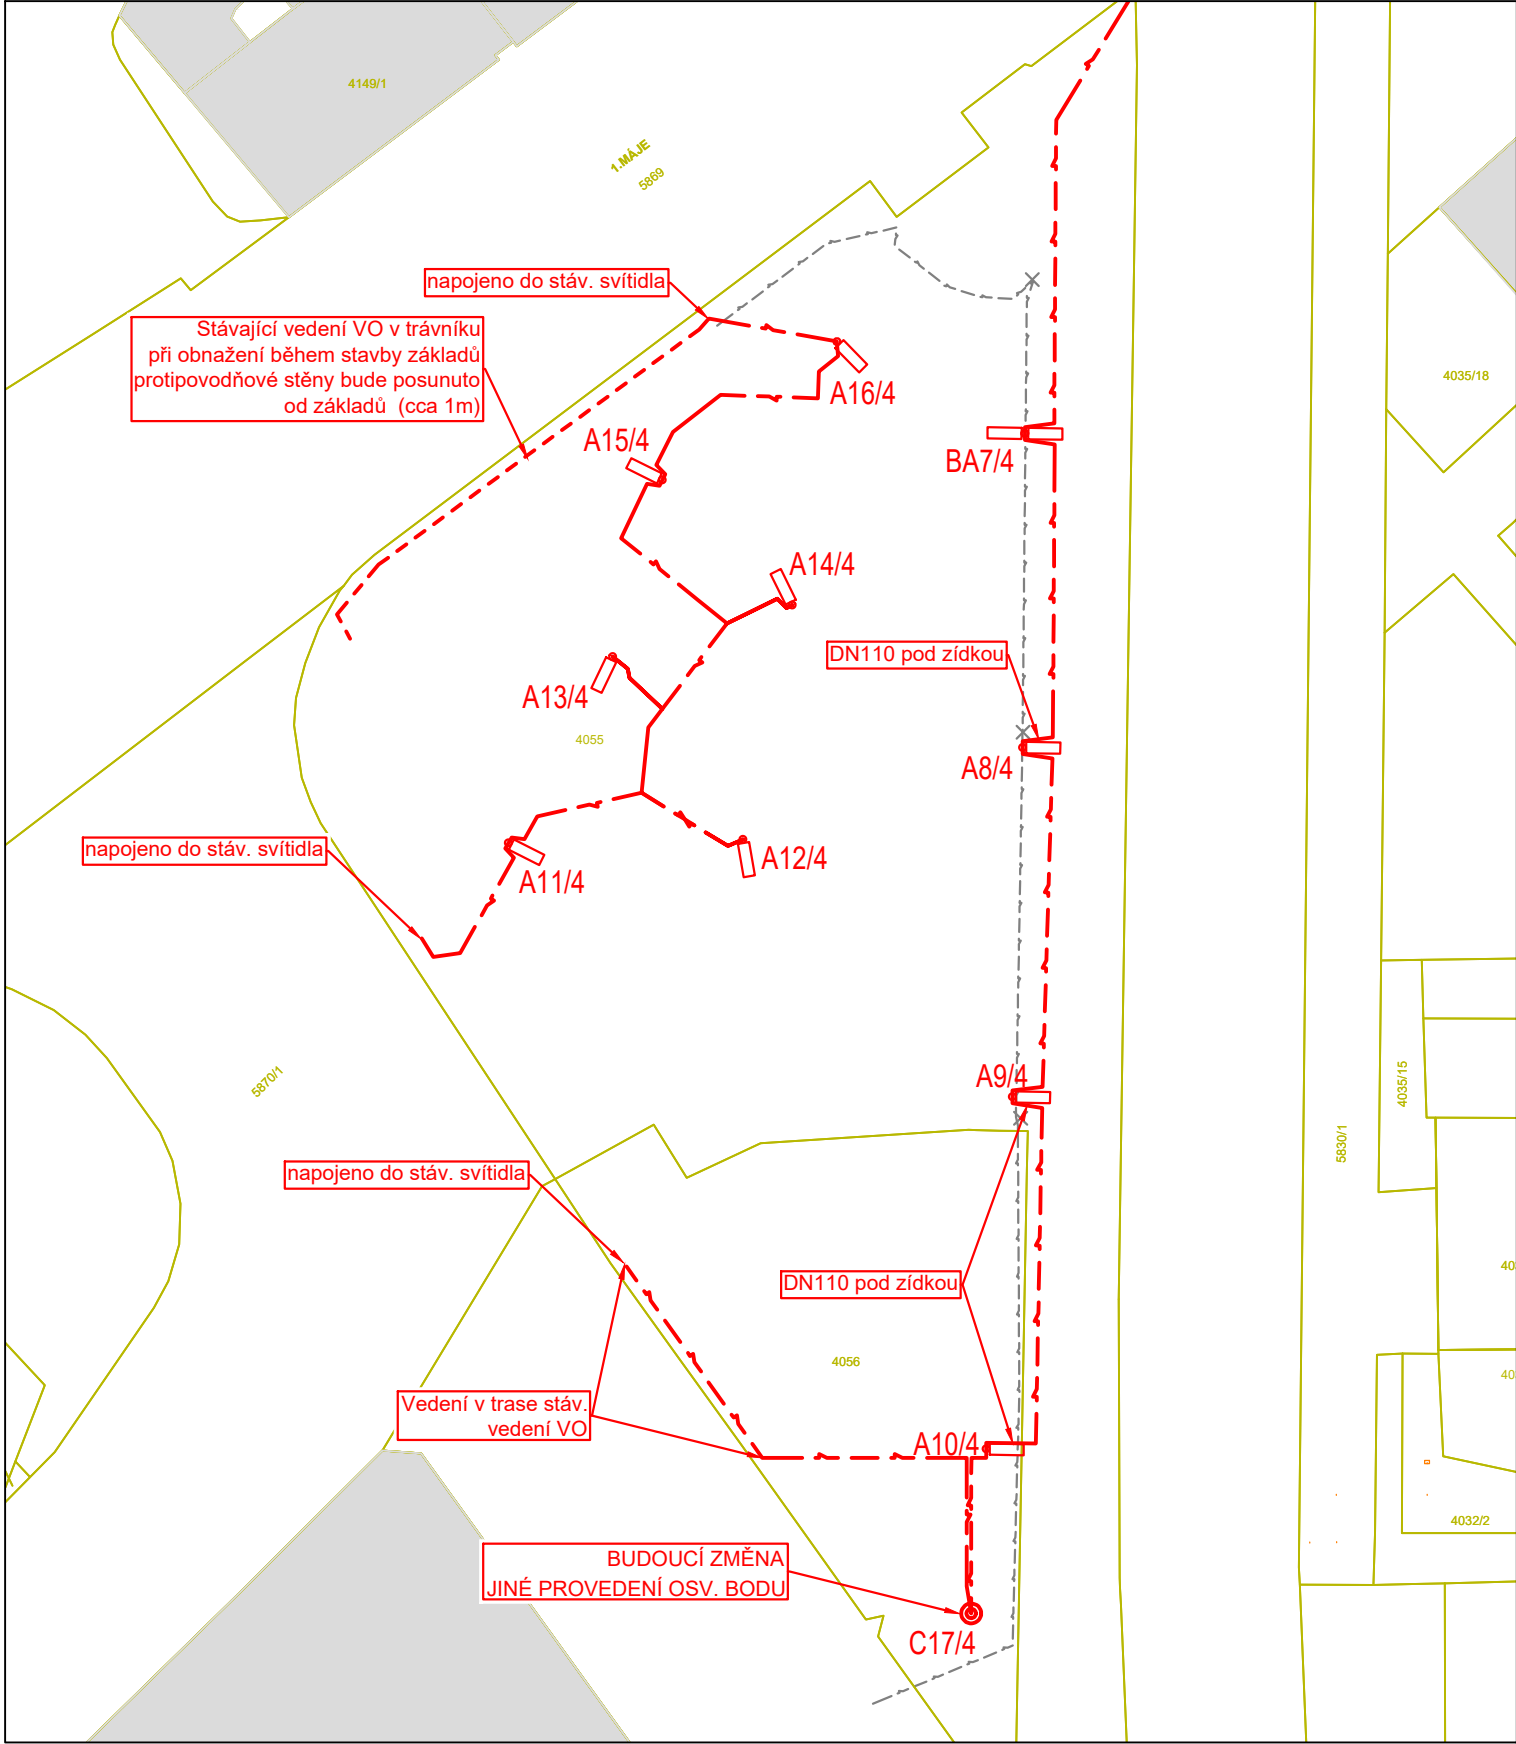

LEGENDA IS:

- VEDENÍ VO CYKY 4x10 + FeZn Ø10mm
- VEDENÍ VO V CHRÁNIČCE
- VEDENÍ VO V OPĚRNÉ ZDI
- osvětlovací bod - 1x svítidlo
- osvětlovací bod - 2x svítidlo, 180°
- osvětlovací bod - 1x svítidlo
- STÁVAJÍCÍ OSVĚTLOVACÍ BODY
- RUŠENÝ OSVĚTLOVACÍ BODY
- RUŠENÉ VEDENÍ VO

Liberecká náplavka

investor:	Statutární město Liberec se sídlem nám. Dr. E. Beneše 1, 460 59 Liberec
architekt, generální projektant:	re: architekti studio s.r.o. Melantrichova 15, 110 00, Praha studio@rearchitekti.cz www.rearchitekti.cz
část:	D - dokumentace objektů
stavební objekt:	SO 421 - Veřejné osvětlení - levý břeh
projektant části:	Elpro Liberec spol. s r.o. Barvířská 12 - Liberec 3 e-mail: elpro@elproinvest.cz
zodp. projektant části:	Ing. Jiří Staněk
vypracoval:	Milan Dymokurský
stupeň:	DUSP, DPS
výkres:	ZÁKRES DO KATASTRU
část dokumentace:	D.5.4 datum: 07 / 2024
číslo výkresu:	D.5.4.3 měřítko: paré: