


REKONSTRUKCE MOSTU  
LB-086 UL. LONDÝNSKÁ



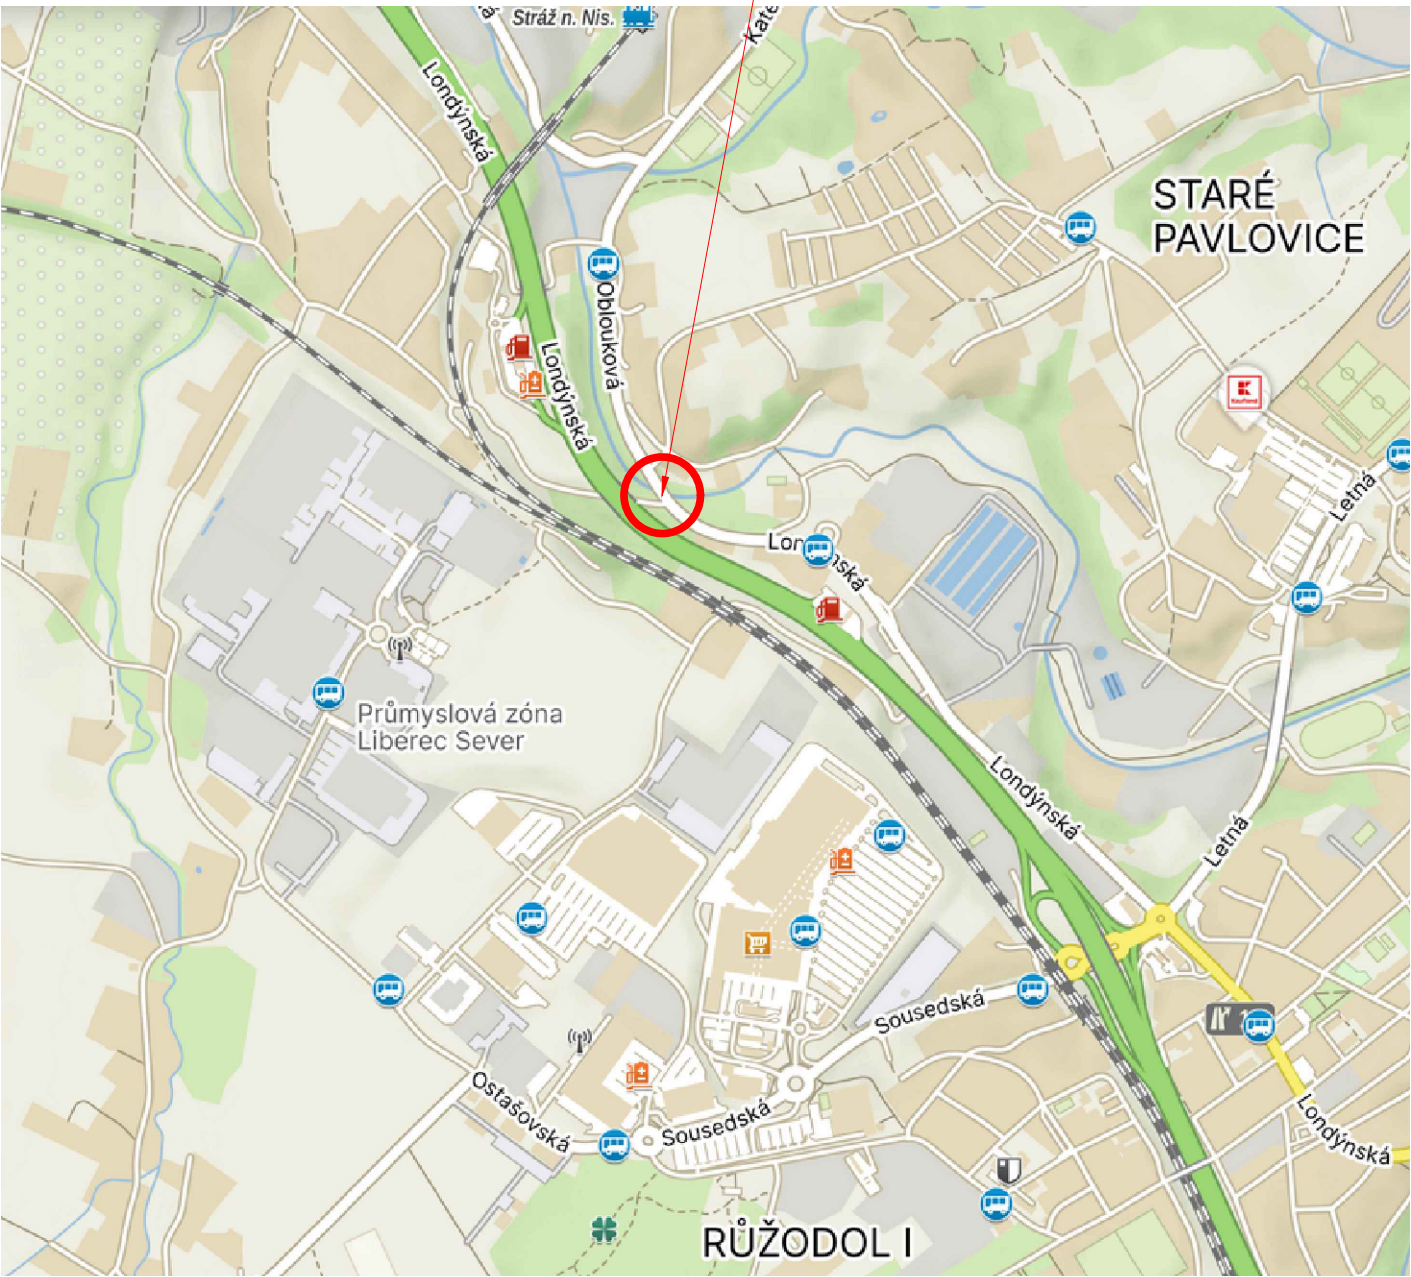



INVESTOR

STATUTÁRNÍ MĚSTO LIBEREC

Magistrát města Liberec  
nám. Dr. E. Beneše 1/1  
460 59 Liberec 1



STAVBA			<div> S.A.W. CONSULTING s.r.o.</div> <div>Božtěšická 216/34, 400 01 Ústí nad Labem</div> <div>středisko UL: Božtěšická 216/34, 400 01 Ústí n. L.</div> <div>web: <a href="http://www.sawconsulting.cz">www.sawconsulting.cz</a> e-mail: <a href="mailto:info@sawconsulting.cz">info@sawconsulting.cz</a></div>	
REKONSTRUKCE MOSTU LB-086 UL. LONDÝNSKÁ				
VYPRACOVAL	ZODPOVĚDNÝ PROJEKTANT	TECHNICKÁ KONTROLA	INVESTOR	STAT. MĚSTO LIBEREC
ZLATA BRADÁČOVÁ , DIS.	JAROSLAV ZAVADIL, DIS.	ING. LIBOR VYKOUKAL	ZAKÁZKOVÉ ČÍSLO	2023-015
			DATUM	08/2023
			STUPEŇ	DUSP/PDPS
			MĚŘÍTKO	
PŘÍLOHA			ČÁST DOKUM.	Č. PŘÍLOHY
SITUAČNÍ VÝKRES ŠIRŠÍCH VZTAHŮ			C.1	