
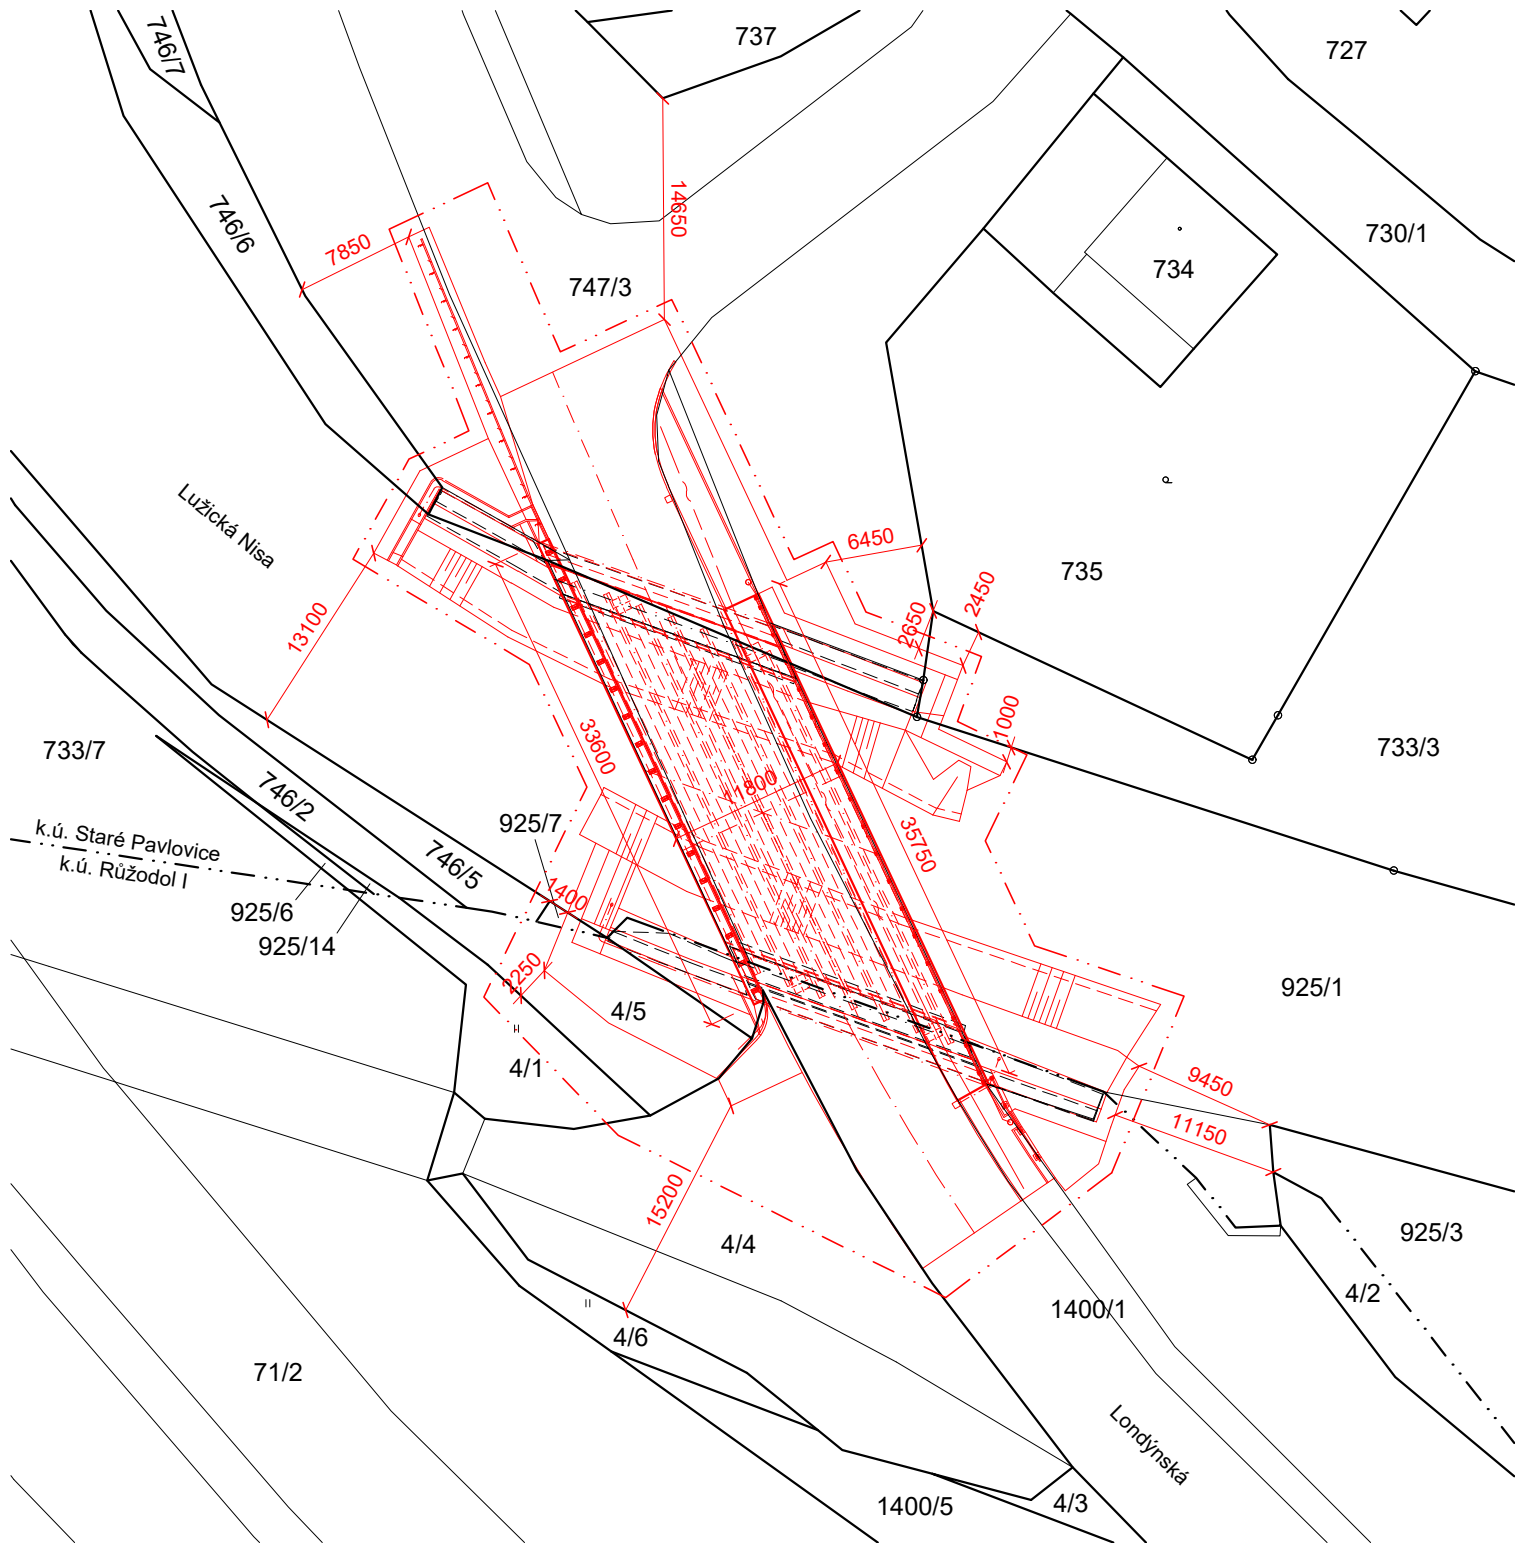


REKONSTRUKCE MOSTU LB-086 UL. LONDÝNSKÁ  
M 1:500

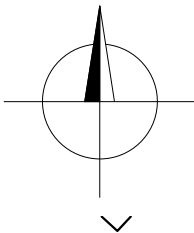

REKONSTRUKCE MOSTU LB-086 UL. LONDÝNSKÁ		
SO	KATASTRÁLNÍ ÚZEMÍ	PARCELY
201	Staré Pavlovice (6821279)	733/3, 746/6, 747/3, 925/1, 925/7
	Růžodol I (682209)	4/4, 4/5, 1400/1
401	Staré Pavlovice (6821279)	747/3, 925/1
	Růžodol I (682209)	1400/1
451	Staré Pavlovice (6821279)	747/3, 925/1
	Růžodol I (682209)	1400/1

SOUŘADNICOVÝ SYSTÉM S-JTSK  
VÝŠKOVÝ SYSTÉM BpV

INVESTOR

STATUTÁRNÍ MĚSTO LIBEREC

Magistrát města Liberec  
nám. Dr. E. Beneše 1/1  
460 59 Liberec 1

STAVBA

REKONSTRUKCE MOSTU  
LB-086 UL. LONDÝNSKÁ

S.A.W. CONSULTING s.r.o.  
Božtěšická 216/34, 400 01 Ústí nad Labem  
středisko UL: Božtěšická 216/34, 400 01 Ústí n. L.  
web: www.sawconsulting.cz e-mail: info@sawconsulting.cz

VYPRACOVAL	ZODPOVĚDNÝ PROJEKTANT	TECHNICKÁ KONTROLA	INVESTOR	STAT. MĚSTO LIBEREC		
ZLATA BRADÁČOVÁ , DIS.	JAROSLAV ZAVADIL, DIS.	ING. LIBOR VYKOUKAL	ZAKÁZKOVÉ ČÍSLO	2023-015		
			DATUM	08/2023		
			STUPEŇ	DUSP/PDPS		
			MĚŘÍTKO	1:500		
PŘÍLOHA			ČÁST DOKUM.	Č. PŘÍLOHY		
KATASTRÁLNÍ SITUAČNÍ VÝKRES			C.2			