PŮDORYS M1:100

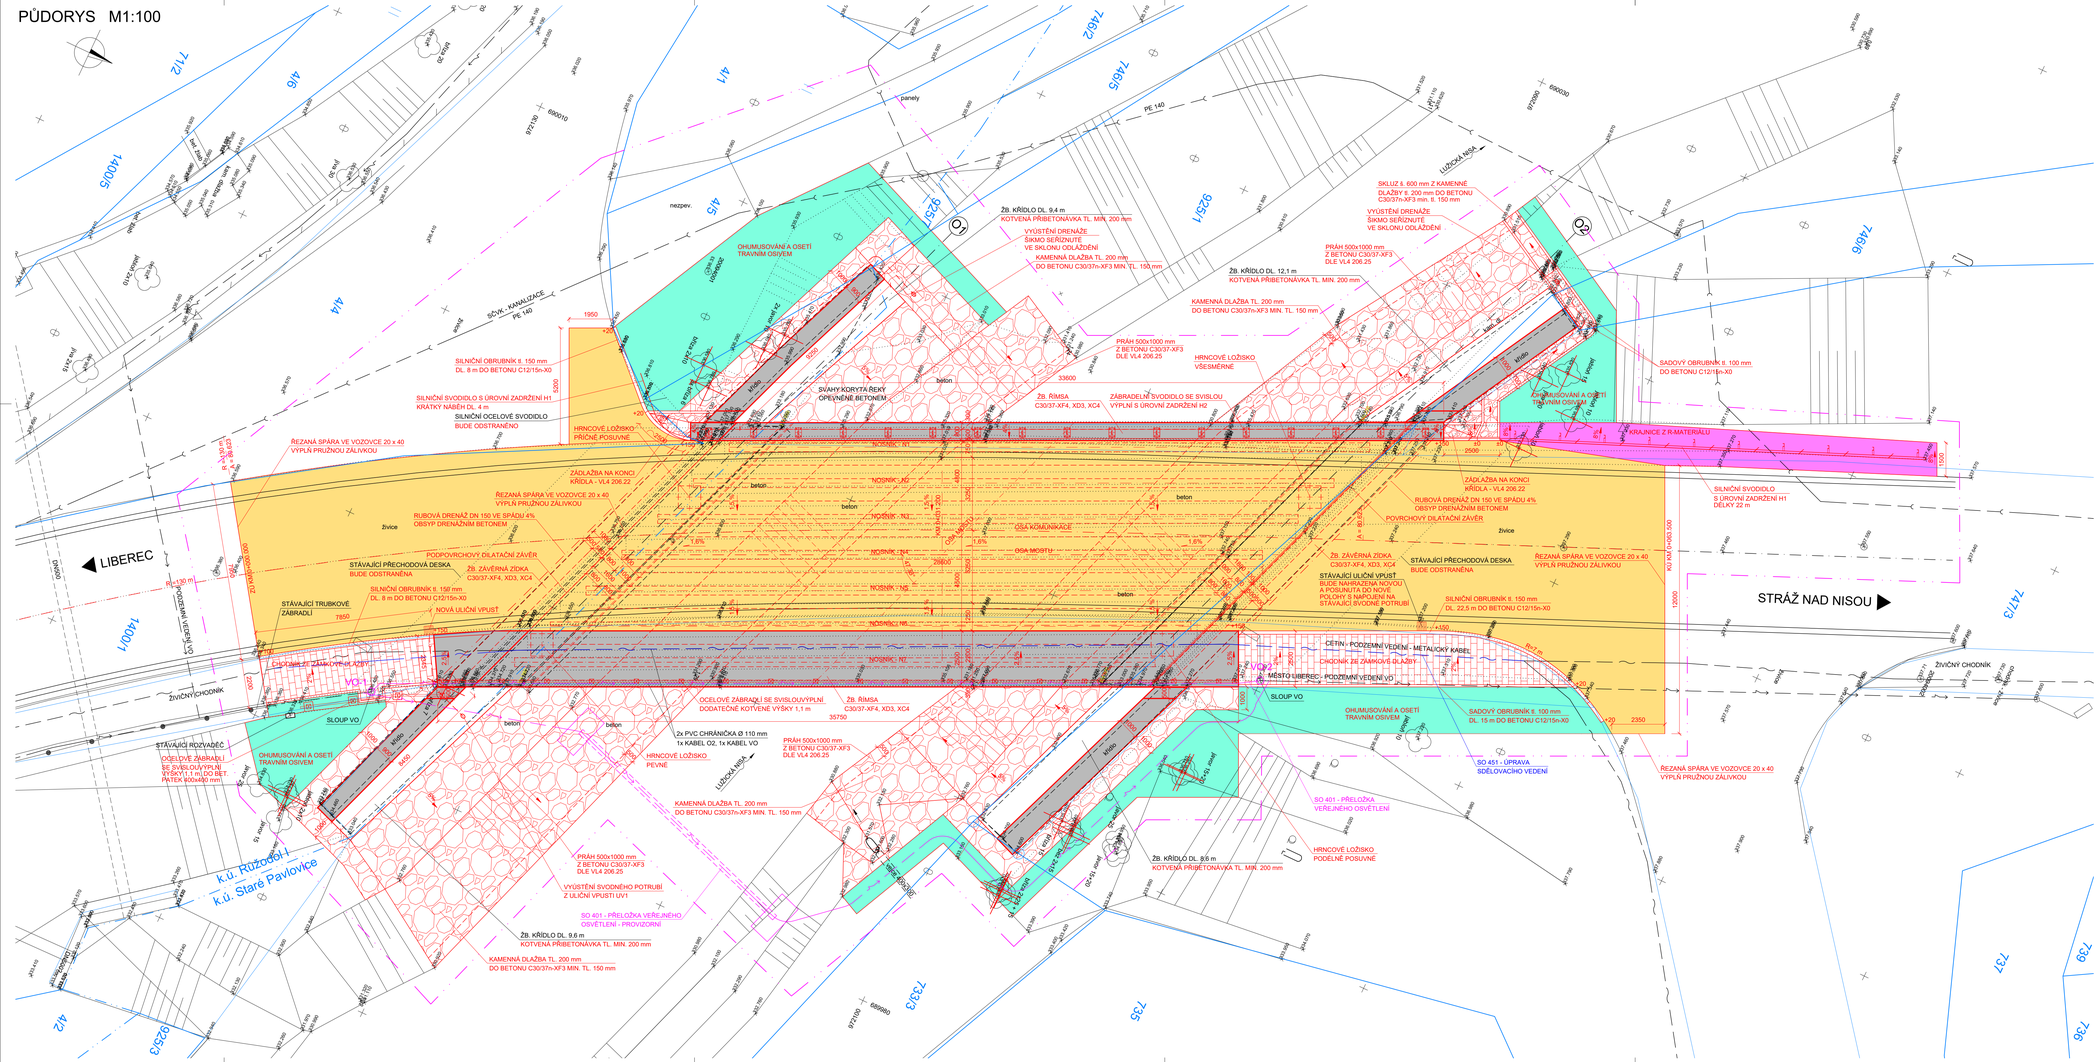

LEGENDA:

- ŘÍMSY A BET. KONSTRUKCE
- ÚPRAVY VOZOVKY
- R-MATERIÁL (KRAJNICE)
- OHUMUSOVÁNÍ A OSETÍ
- ODLÁŽDĚNÍ
- ZÁMKOVÁ DLAŽBA - CHODNÍK
- 1400/1 PARCELNÍ ČÍSLO
- HRANICE PARCEL
- OBVOD STAVBY

SOUVISEJÍCÍ OBJEKTY:

- SO 151 DOPRAVNĚ INŽENÝRSKÁ OPATŘENÍ
- SO 201 REKONSTRUKCE MOSTU LB-086
- SO 401 PŘELOŽKA VEŘEJNÉHO OSVĚTLENÍ
- SO 451 ÚPRAVA SDĚLOVACÍHO VEDENÍ

POZNÁMKA:

- ZÁKRES INŽENÝRSKÝCH SÍTÍ JE POUZE INFORMATIVNÍ A PŘED ZAPOČETÍM STAVEBNÍCH PRACÍ JE NUTNÉ SÍTĚ VYTÝČIT VE SPOLUPRÁCI SE SPRÁVCI A VIDITELNĚ VYZNAČIT V TERÉNU.

SOUŘADNICOVÝ SYSTÉM S-JTSK
VÝŠKOVÝ SYSTÉM Bpv

INVESTOR

STATUTÁRNÍ MĚSTO LIBEREC
Magistrát města Liberec
nám. Dr. E. Beneše 1/1
460 59 Liberec 1

^Liberec

STAVBA

REKONSTRUKCE MOSTU
LB-086 UL. LONDÝNSKÁ

S.A.W. CONSULTING s.r.o.
Božtěšická 216/34, 400 01 Ústí nad Labem
středisko Lib.: Božtěšická 216/34, 400 01 Ústí n. L.
web: www.sawconsulting.cz e-mail: info@sawconsulting.cz

VYPRACOVAL	ZODPOVĚDNÝ PROJEKTANT	TECHNICKÁ KONTROLA	INVESTOR	STAT. MĚSTO LIBEREC
ZLATA BRADÁČOVÁ , DiS.	JAROSLAV ZAVADIL, DiS.	ING. LIBOR VYKOUKAL	ZAKÁZKOVÉ ČÍSLO	2023-015
			DATUM	08/2023
			STUPEŇ	DUSP/PDPS
			MĚŘÍTKO	1:100

PŘÍLOHA
KOORDINAČNÍ SITUAČNÍ VÝKRES

ČÁST DOKUM.	Č. PŘÍLOHY
C.3	