
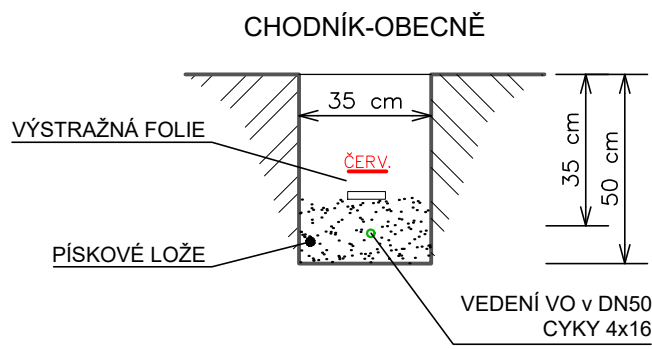


LIBEREC

STRÁŽ NAD NISOU

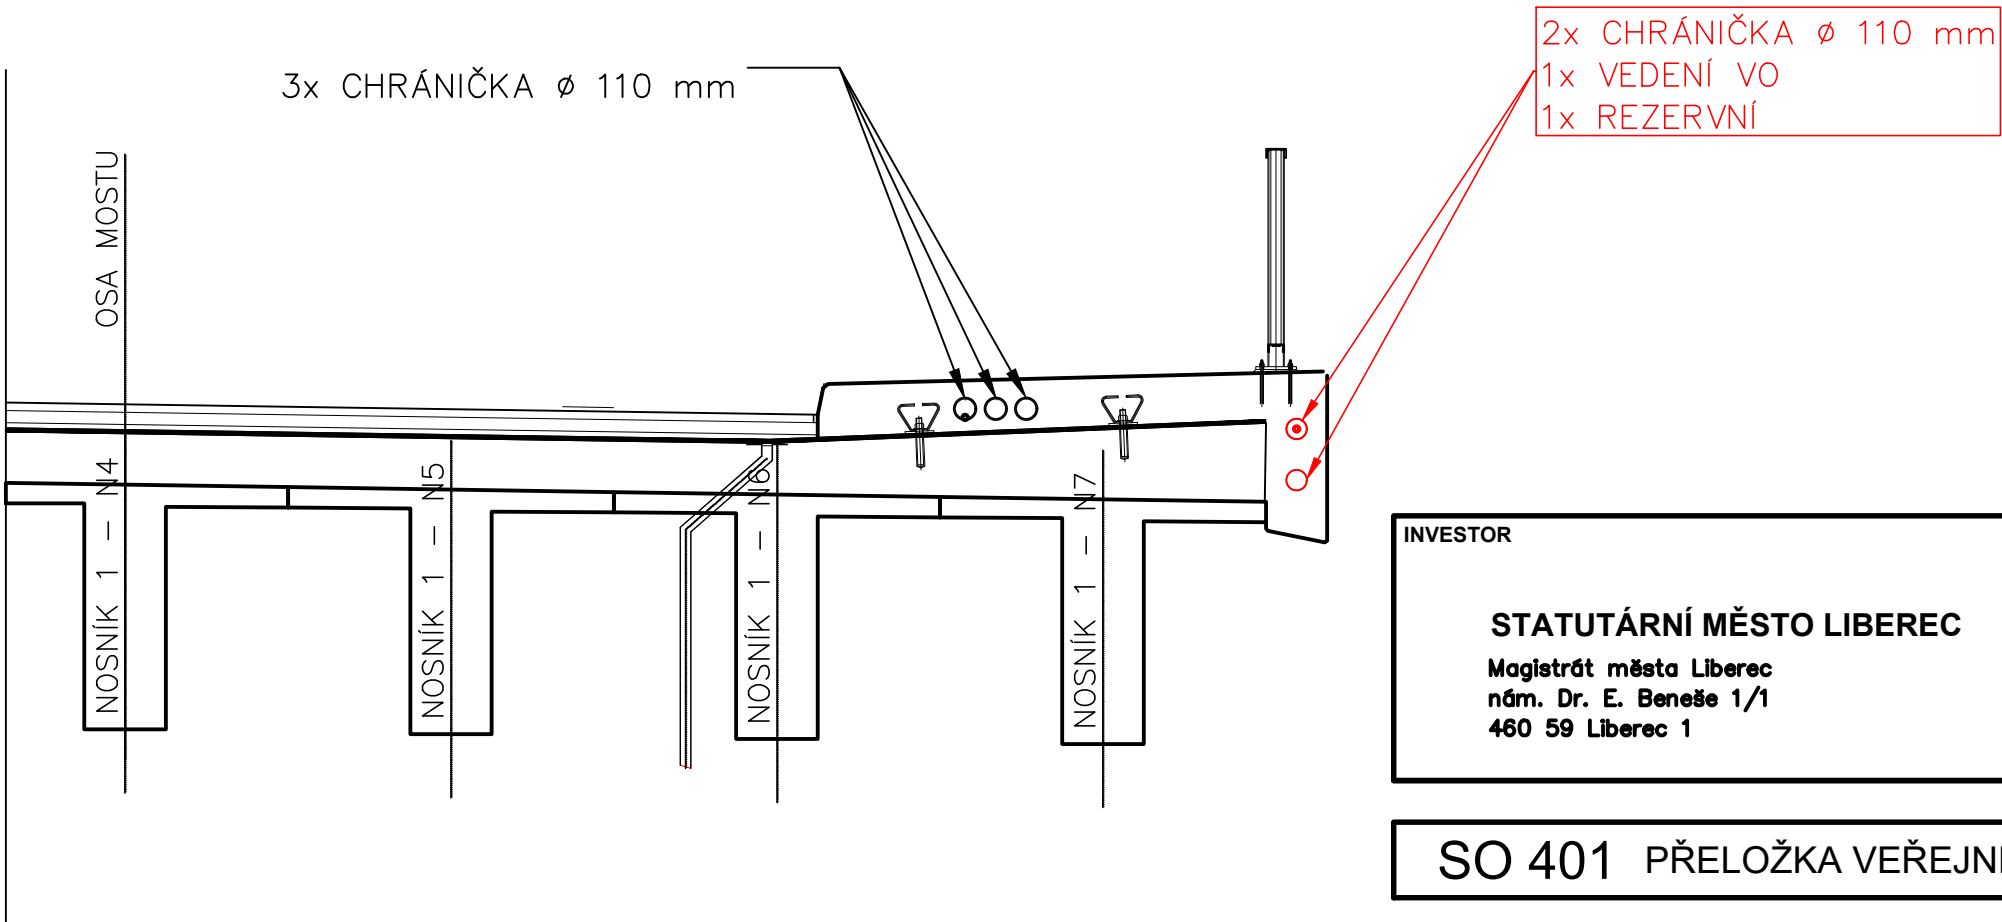


INVESTOR

STATUTÁRNÍ MĚSTO LIBEREC
Magistrát města Liberec
nám. Dr. E. Beneše 1/1
460 59 Liberec 1

Liberec

SO 401 PŘELOŽKA VEŘEJNÉHO OSVĚTLENÍ

GENERÁLNÍ PROJEKTANT

 S.A.W. CONSULTING s.r.o.

S.A.W. Consulting s.r.o.
Božtěšická 216/34
400 01 Ústí nad Labem
e-mail: info@sawconsulting.cz

| | | |
|------------------------|-------------------------|---------------------|
| VEDOUCÍ STŘEDISKA | HLAVNÍ INŽENÝR PROJEKTU | KONTROLOVAL |
| JAROSLAV ZAVADIL, DIS. | JAROSLAV ZAVADIL, DIS. | ING. LIBOR VYKOUKAL |



Barviřská 12
Liberec 3
Tel.: 485 104 773
e-mail: elpro@elproinvest.cz

| | | | |
|-------------------------------------|----------------|---------------|---------------|
| Vypracoval | M. Dymokurský | Zak. číslo | 23 5 049 |
| Zodp. projektant | Ing. J. Staněk | Datum | 10/2023 |
| Tech. kontrola | J. Hlásný | Stupeň | PDPS |
| Objekt | | Počet formátů | 2 x A4 |
| SO 401 PŘELOŽKA VEŘEJNÉHO OSVĚTLENÍ | | Měřítko | 1 : 50 / 1:20 |
| | | Č. přílohy | Paré |
| VZOROVÉ ŘEZY - VEDENÍ VO | | | 401.4 |