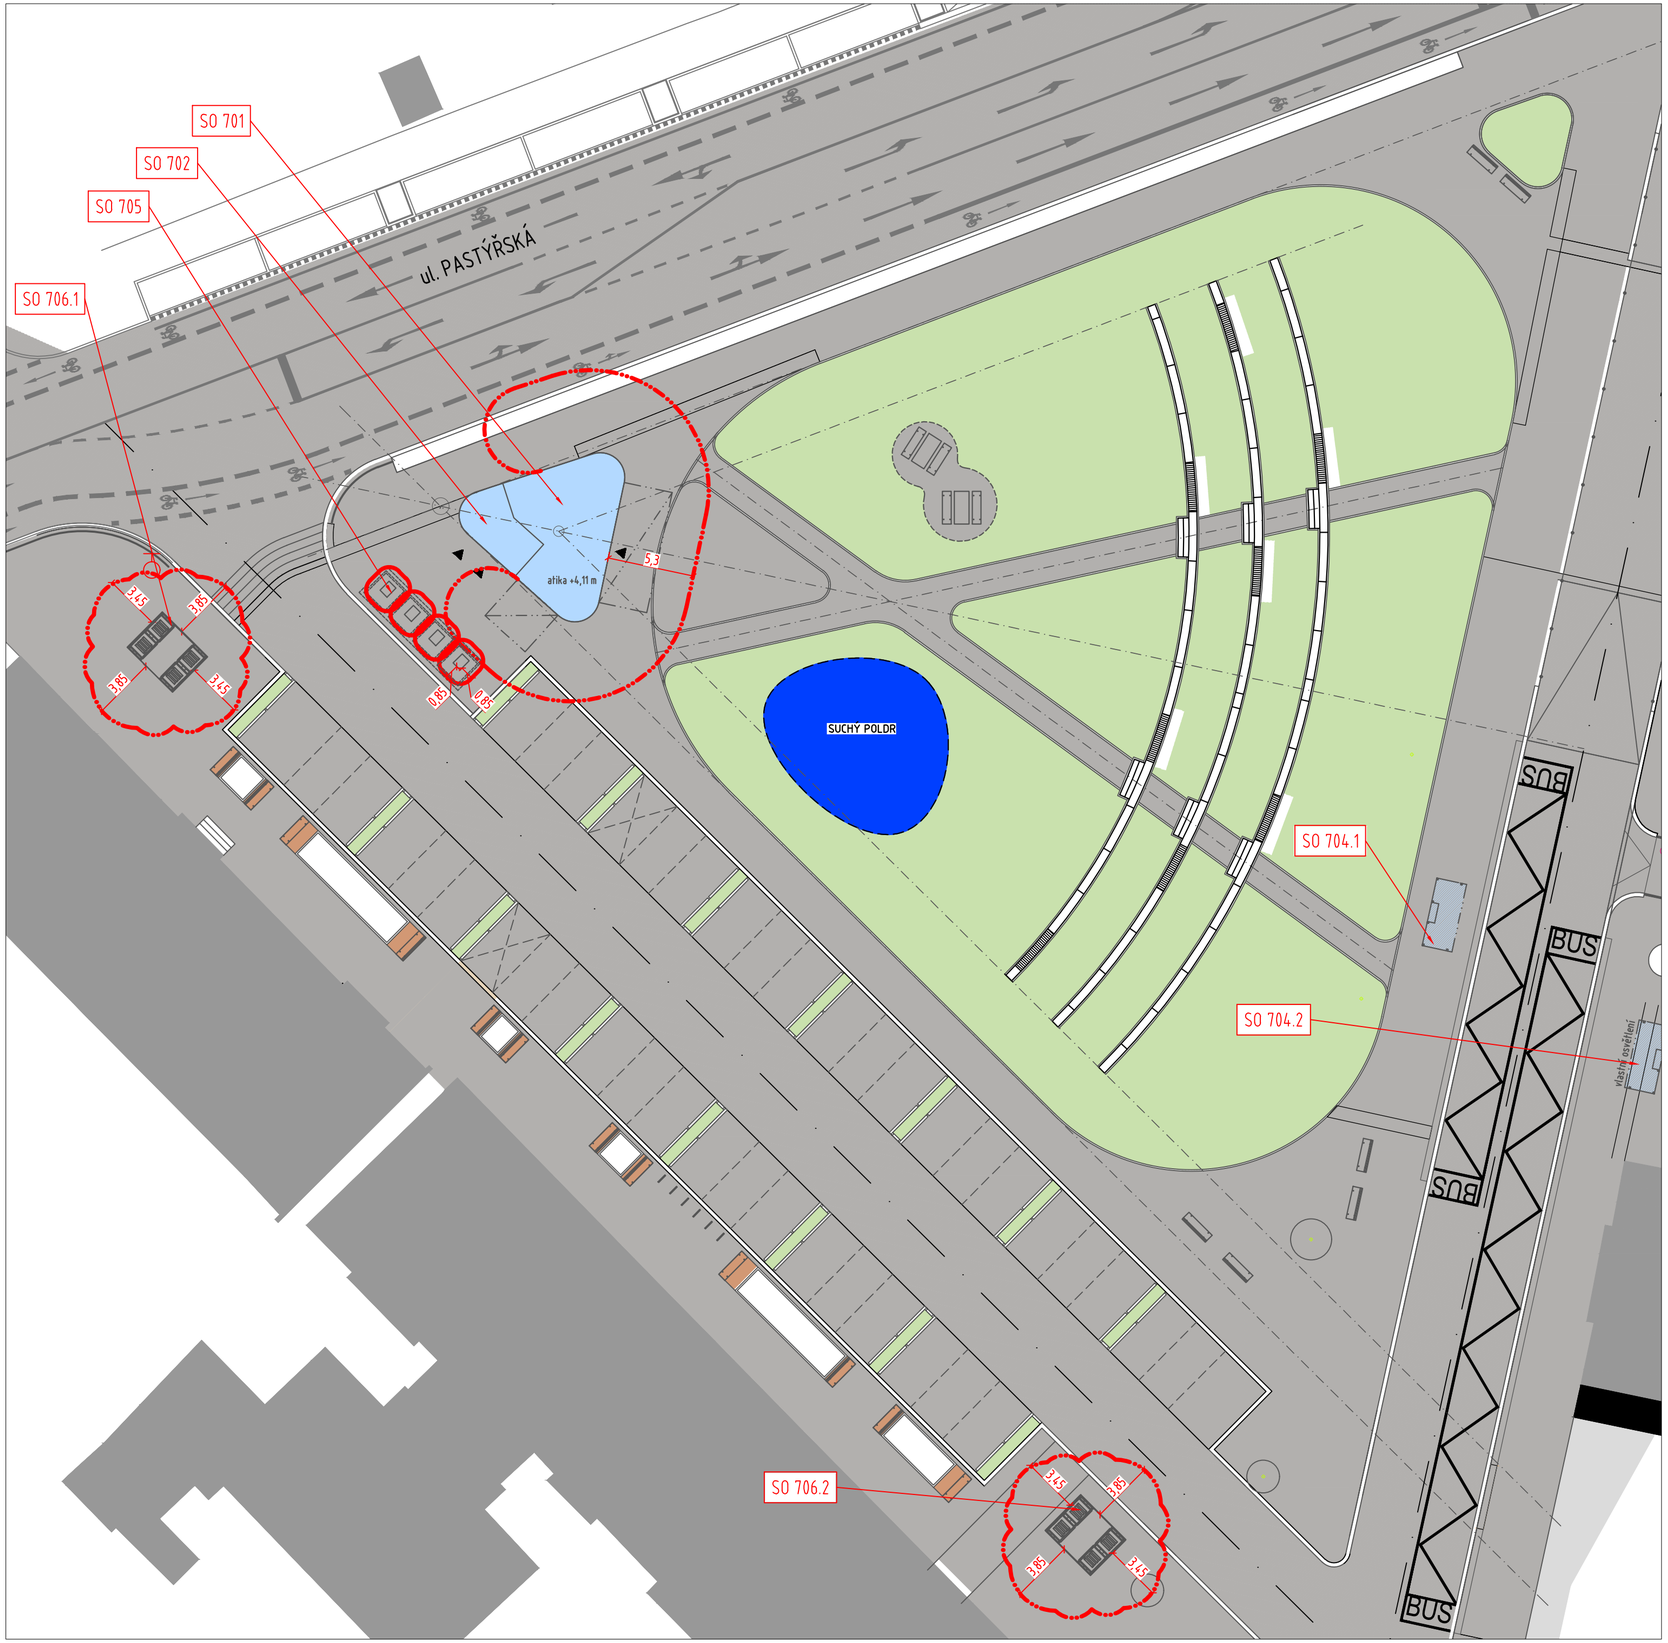

LEGENDA PBŘ

	Nové objekty
	Zpevněné plochy
	Nezpevněné plochy
	Požárně nebezpečný prostor
	Výtokový stojan

SEZNAM STAVEBNÍCH OBJEKTŮ

SO 701	Kavárna
SO 702	Veřejné záchody
SO 705	Autobusové zastávky
SO 705	Kontejnery podzemní
SO 706	Přístřešky pro kontejnery nadzemní

±0,000 = 364,230 m. n.m. pro SO 701
±0,000 = 363,730 m. n.m. pro SO 702

Výškový systém: Bpv
Souřadnicový systém: S-JTSK

B.b. POŽÁRNĚ BEZPEČNOSTNÍ ŘEŠENÍ

Objednatel:	**Statutární město Liberec** nám. Dr. E. Beneše 1/1, 460 59 Liberec 1	**HIP:** Ing.arch.Ing. Jiří Janďourek
Zhotovitel: ov-a	**Ov-a architekti s.r.o.** Badeniho 29/5 160 00 Praha 6	**HIP:** Ing.arch. Jiří Opočenský
Zhotovitel: Valbek	**Valbek, spol. s r.o.** Vaňurova 505/17 460 07 Liberec III - Jeřáb	**HIP:** Ing. Petr Ansorge

Vypracoval	Bc. Jan Tomáš		**Zak. číslo**	20LI71004
Zodp. projektant	Bc. Jan Tomáš		**Datum**	12 / 2020
Tech. kontrola	Ing. Jan Trafina		**Stupeň**	DÚR+DSP
			Počet formátů	**6 x A4**
Akce	**TRŽNÍ NÁMĚSTÍ LIBEREC**		**Měřítko**	**1 : 250**
			Č. přílohy	**Paré**
Zhotovitel: Valbek, spol. s r.o. Vaňurova 505/17 460 07 Liberec 3	**Příloha** SITUAČNÍ VÝKRES PBŘ		B.b. 04	