


| | | | | | |
|---|--------------------------------------|--|----------------|-----------------|----------|
| ZD | | | | | |
| TRVALKY A OKRASNÉ TRÁVY | | | | | |
| | Název | | Počet kusů/10m | Počet kusů/celk | Velikost |
| | vědecký | český | | | |
| Soliterní | | | | | |
| 1 | Calamagrostis brachytricha | třtina rákosovitá | 2 | 16 | k11 |
| 2 | Echinops ritro 'Veitch's Blue' | bělotrn | 3 | 8 | k9 |
| 3 | Pennisetum alupecuroides 'Hameln' | dochan | 2 | 7 | k9 |
| 4 | Calamagrostis x acutiflora 'Overdam' | třtina ostrokvětá | 2 | 9 | k11 |
| 5 | Panicum virgatum "Hänse Herms" | proso prutnaté | 2 | 7 | k9 |
| 6 | Sesleria autumnalis | pěchava podzimní | 3 | 13 | k9 |
| Vyšší | | | | | |
| | Achillea "Moonshine" | řebříček | 5 | 34 | k9 |
| | Aster amellus 'Veilchenkonigin' | hvězdnice - lila | 5 | 34 | k9 |
| | Aster (Galatella) linosyris | hvězdnice zlatohlávek | 6 | 41 | k9 |
| | Aster pringlei 'Monte Casino' | hvězdnice Pringleova | 5 | 34 | k9 |
| | Euphorbia polychroma | prýšec | 6 | 41 | k9 |
| | Hemerocallis 'Destined to See' | denívka - krémově béžový | 5 | 34 | k9 |
| | Liatris spicata 'Floristan Weiss' | šuškarda | 5 | 34 | k9 |
| Podrostové | | | | | |
| | Alchemilla mollis | kontryhel | 8 | 54 | k9 |
| | Geranium magnificum 'Rosemoor' | kakost nádherný - modrý | 8 | 54 | k9 |
| | Geranium cantabrigiense 'Biokovo' | kakost kantabrijský - bílý | 8 | 54 | k9 |
| | Nepeta racemosa 'Superba' | šanta | 10 | 68 | k9 |
| | Salvia nemorosa 'Mainacht' | šalvěj | 10 | 68 | k9 |
| Trvalky a okrasné trávy celkem | | | 95 | 502 | |
| | | | | | |
| CIBULOVINY | | | | | |
| | Název | | Počet kusů/10m | Počet kusů/celk | |
| | vědecký | český | | | |
| Vyšší | | | | | |
| | Narcissus 'Geranium' | narcis -bílý, žlutý střed, více květů na stonku, 30 cm | 20 | 136 | |
| Nižší | | | | | |
| | Muscari armeniacum 'Lady in Blue' | modřeneček arménský | 50 | 340 | |
| Cibuloviny celkem | | | 70 | 476 | |
| V záhonu budou vyšší trvalky rovnoměrně rozmístěny ve střední části. Podrostové trvalky budou vysazeny podél okrajů záhonu a pod stromem. | | | | | |
| Vyšší cibuloviny budou umístěny ve vyznačené centrální části záhonu. Nižší cibuloviny budou nepravidelně rozmístěny po celé ploše záhonu. | | | | | |

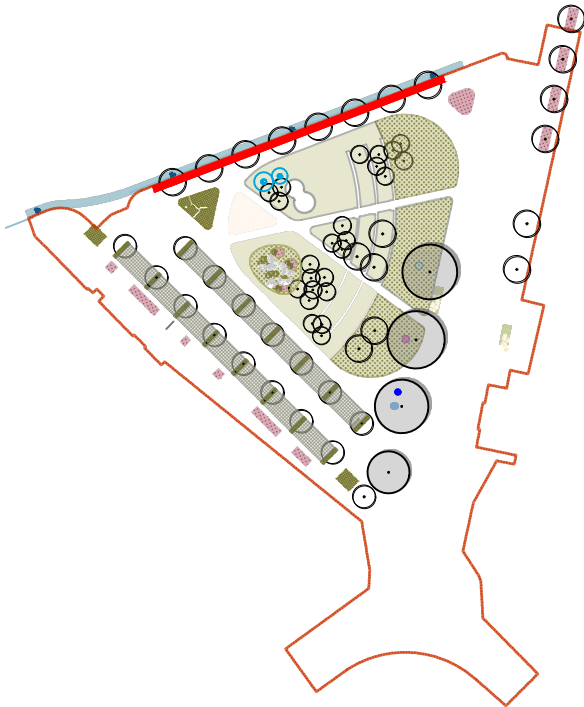

| | | | | | |
|---|-----------------------------------|---|-----------------------|---|---------|
| SO 801 - KRAJINÁŘSKÉ ÚPRAVY | | | | | |
| D.1 STAVEBNÍ, TECHNICKÁ A TECHNOLOGICKÁ ČÁST SO 800 - KRAJINÁŘSKÉ ÚPRAVY, MOBILIÁŘ | | | | | |
| Objednatel: | | Statutární město Liberec nám. Dr. E. Beneše 1/1, 460 59 Liberec 1 | | | |
| Zhotovitel: | | ov architekti s.r.o. Lotyšská 646/10 160 00 Praha 6 | | HIP: Ing.arch. Romana Bedrunková | |
| | Vypracoval | Ing. Lada Veselá | Markéta Mádrová, DiS. | Zak. číslo | 24LI09 |
| | Zodp. projektant | Ing.arch. Lucie Vogelová | | Datum | 06/2025 |
| | Tech. kontrola | | | Stupeň | DPS |
| | Akce TRŽNÍ NÁMĚSTÍ LIBEREC | | | Počet formátů | 5 X A4 |
| | | | | Měřítko | 1:50 |
| Zhotovitel: TERRA FLORIDA, v.o.s. Grafická 20 150 00 Praha 5 | | Příloha DETAIL: ZÁHON ZD | | 09. | Paré |