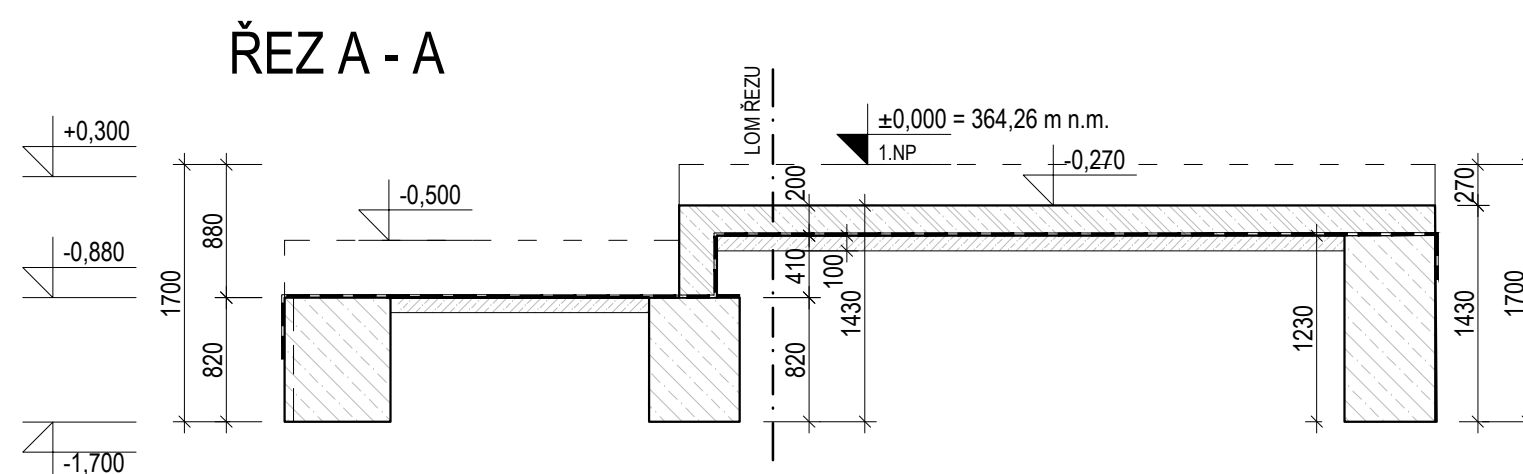
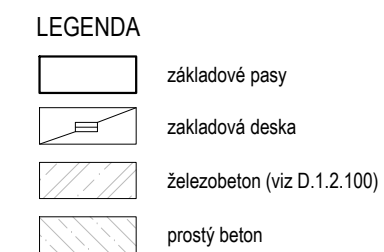


M 1:50


$$\pm 0,000 = 364,260 \text{ m.n.m (BPV)}$$

SO 701 - KAVÁRNA
SO 702 - VEŘEJNÉ WC

D.1.1. ARCHITEKTONICKO - STAVEBNÍ ŘEŠENÍ

Objednatel:



Statutární město Liberec

nám. Dr. E. Beneše 1/1,
460 59 Liberec 1

Zhotovitel:



ov architekti s.r.o.

Lotyšská 646/10
160 00 Praha 6

HIP:

Ing.arch. Romana Bedrunková



	Vypracoval
--	------------

Jan Saidl

Zodp. projektant

Ing. arch. Jan Mach

	Tech. kontrola
--	----------------

Ing. Blanka Krösslová

TRŽNÍ NÁMĚSTÍ LIBEREC

	Příloha
--	----------------

PŮDORYS ZÁKLADŮ

Zak. číslo

24L09

Datum

06 / 2025

Stupeň	
--------	--

DPS	
-----	--

Počet formátů

4 x A4

Měřítka

1 : 50

Č. přílohy

Paré

D.1.1.

103

11