


TABULKA SVÍTIDEL

A	2x LED 20W 2700-3000K	přisazené světlo s reflektorem, svítidlo, az 2800, poslouží jako přiblížení a světlo, vlnový tvar, průměr 85mm, v 120mm hloubce - barva černá Možnost doplnění na listu do požadavků údržby	
B	LED 3x45W 2700-3000K	Designové lineové LED svítidlo Délka 2500-3500mm Smluvně DALI	
C	LED 20-24W 2700-3000K	Kulové přisazené LED svítidlo, průměr min 200mm, bílý, černá barva	
D	LED 7-9W 2700-3000K	přisazené světlo, barva černá, průměr 200mm, výška 100-200mm, 2000-3000K, smluvně	
E	LED 5W-7W 2700-3000K	designové zavěšené svítidlo, E27, kulové tělo, průměr 100 mm	
N	LED 2W/60mm	Nastříelné LED nožkové svítidlo s pilotem	

TABULKA MÍSTNOSTÍ

č.m.	název místnosti	plocha(m2)	podlaha	stěny	strop
1.01	kavárna	20,93	síťka + náter	VPC omítka, štuk, 2x malba + penetrace	zavěšený žemný plech + rasť
1.02	zážemní kavárny	1,89	síťka + náter	keramický obklad (v=2300)	?
1.03	WC personál	3,18	síťka + náter	keramický obklad (v=1200)	?
2.01	WC ženy + bezbariérové WC	4,12	kompletní vestavba samostatných toalet		
2.02	WC muži	3,89	kompletní vestavba samostatných toalet		
2.03	sklad	0,80	kompletní vestavba samostatných toalet		
2.04	seniřní místnost	1,40	kompletní vestavba samostatných toalet		
CELKEM		30,12			

POZNÁMKA: OVLADAČ CLONY, MAGNET, KONTAKT A TERMOSTAT JSOU SOUČASTÍ DODÁVKY VZT
ROZVADĚČ RS2 VČETNĚ INSTALACI V SOCIÁLNÍM ZARÍZENÍ JSOU DODÁVKOU SOC.ZARÍŽENÍ

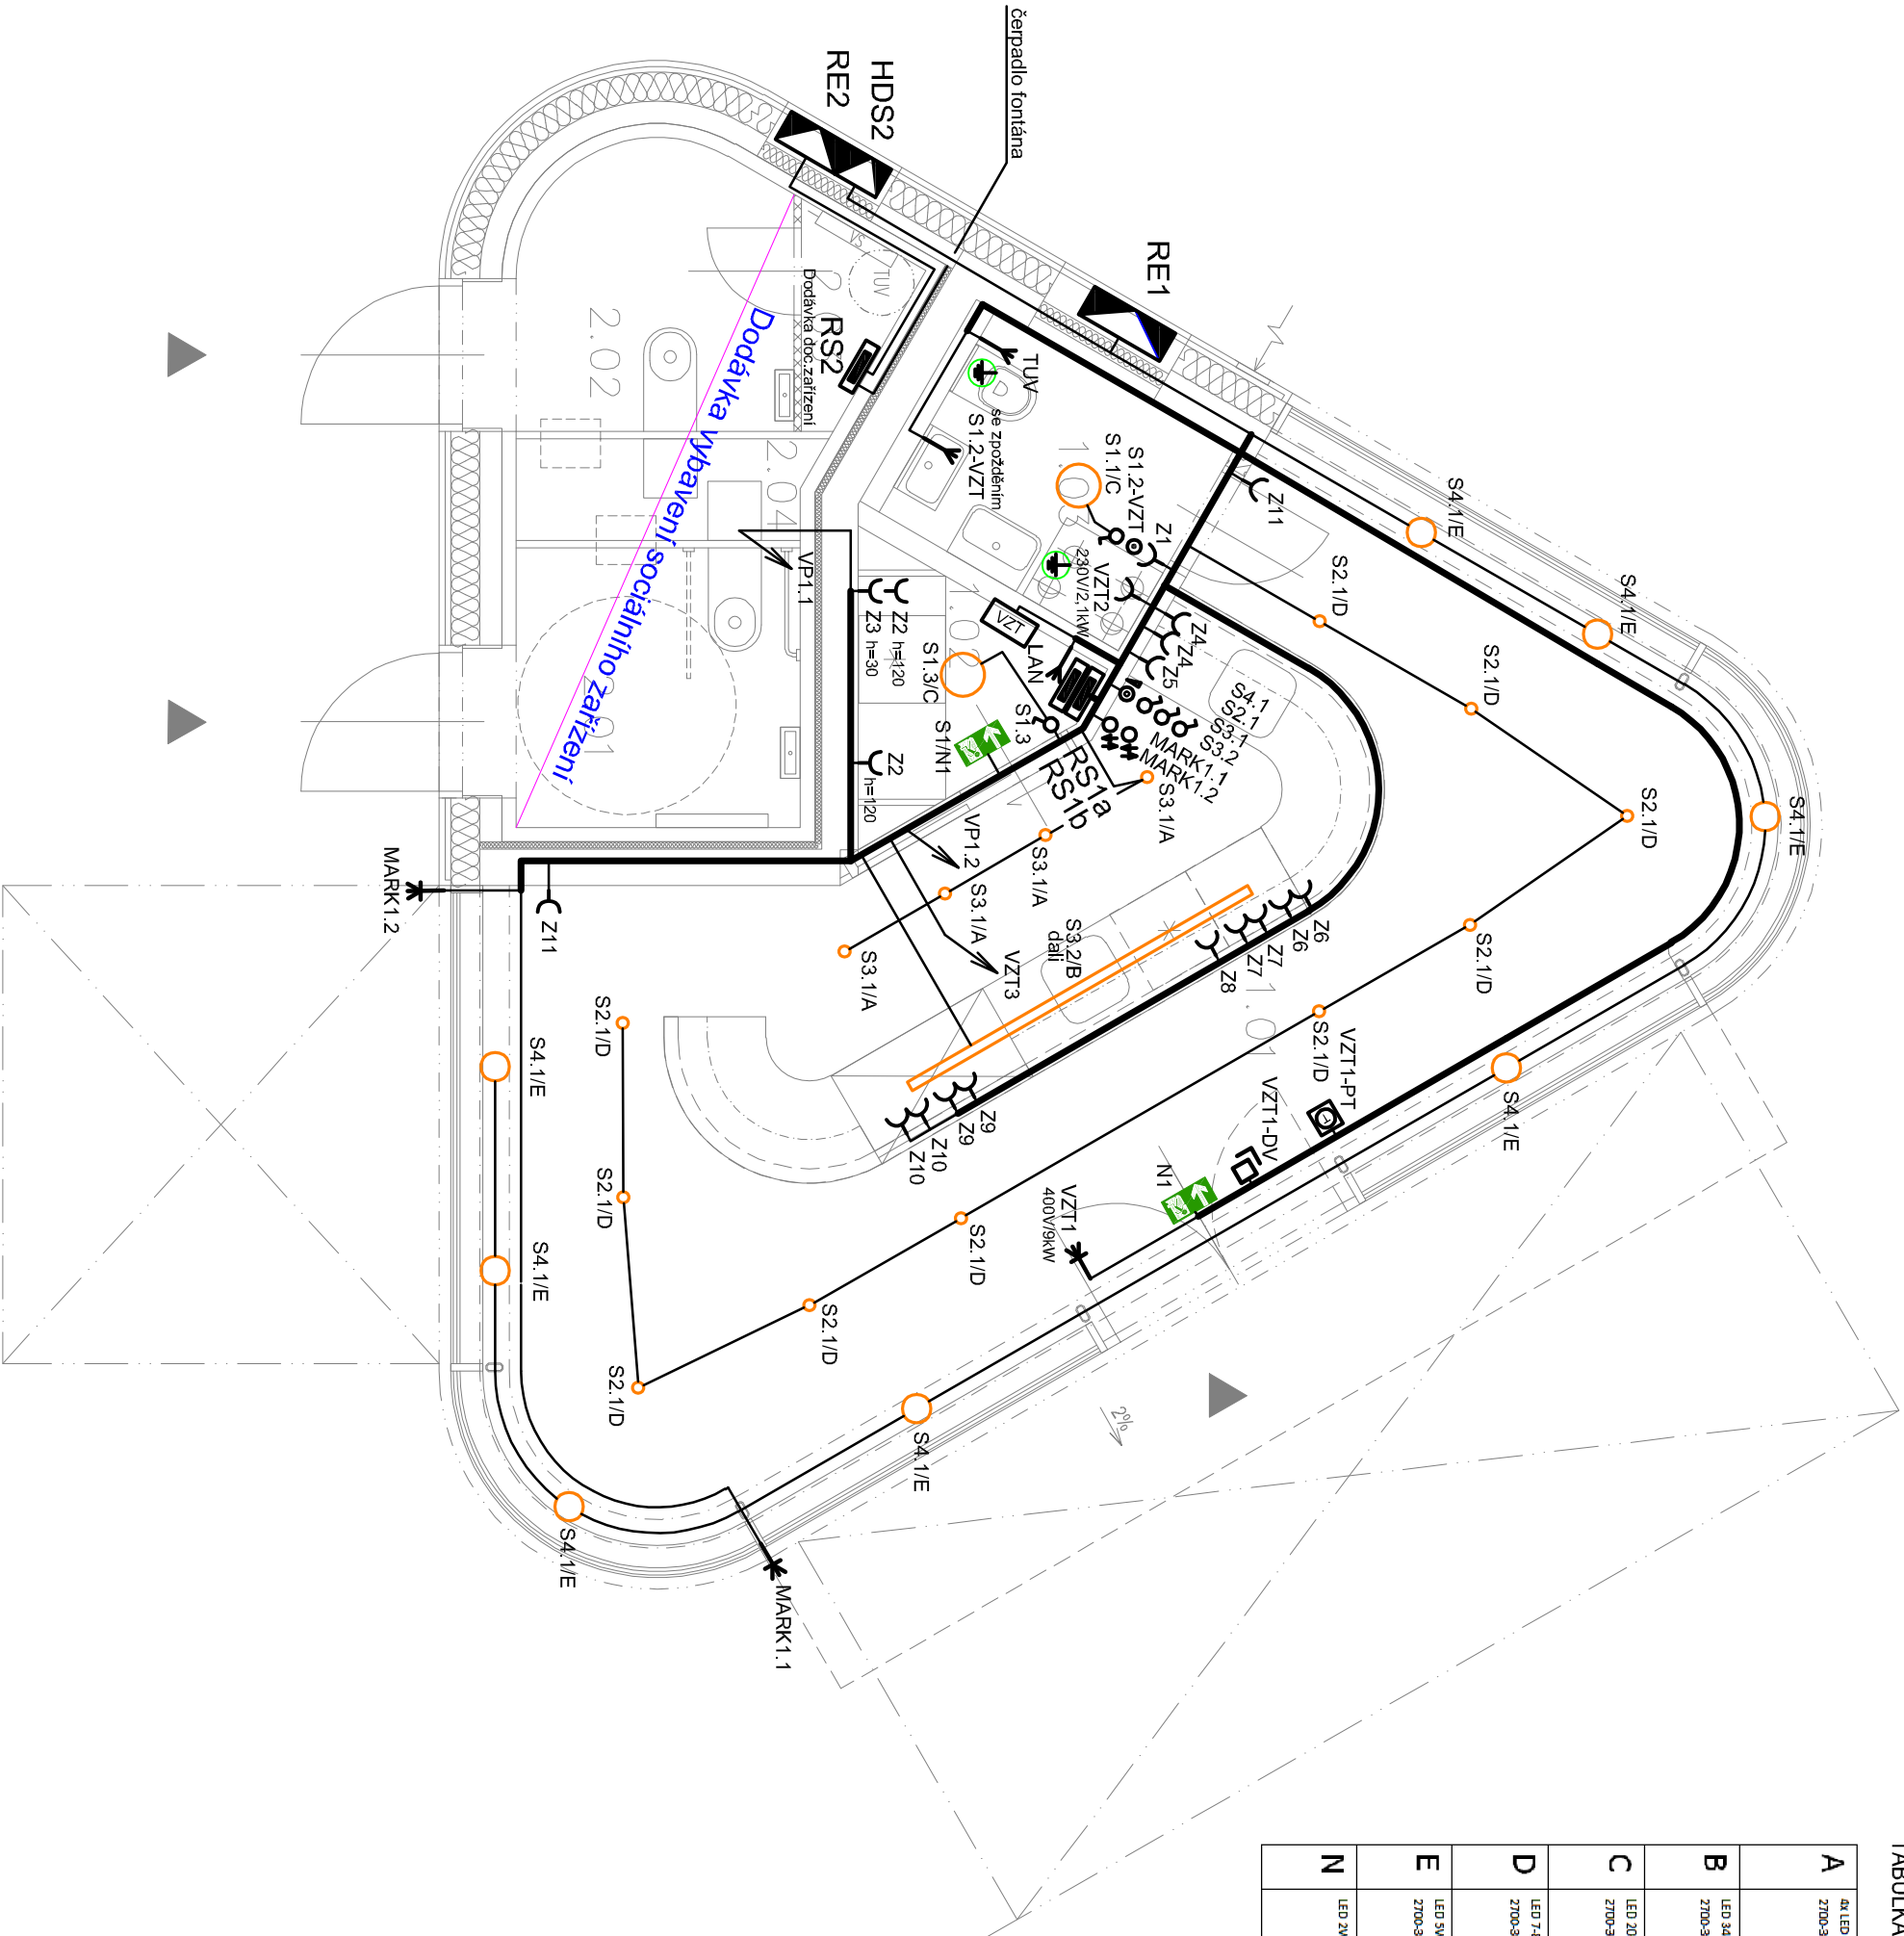

LEGENDA ZNAČEK SILNOPROUD

- SVÍTIDLO STROPNÍ
- STROPNÍ ZÁVĚSNÉ LINIOVÉ SVÍTIDLO
- SVÍTIDLO NOUZOVÉ S PIKTOGRAMEM
- ZÁSUJKA 230V
- VYPÍNAČ Č.1
- STMVÁČ
- ŽALUZIOVÝ OVLADAČ
- TERMOSTAT
- OVLADAČ DVEŘNÍ CLONY
- DVEŘNÍ KONTAKT CLONY
- ROZVADĚČ
- UZEMNĚNÍ / POSPOJENÍ
- JEDNOFÁZOVÝ VÝVOD
- TŘÍFÁZOVÝ VÝVOD

SO 400 - ELEKTRO A SDĚLOVACÍ OBJEKTY
SO 403 - VEŘEJNÉ OSVĚTLENÍ

Statutární město Liberec

nám. Dr. E. Beneše 1/1,
460 59 Liberec 1

ov architekti s.r.o.

Lovýšská 646/10
160 00 Praha 6

HIP:

Ing.arch. Romana Bedurková

Zhotovitel:	Vypracoval	Martin Müller	Zak. číslo	24L09
	Zodp. projektant	Martin Müller	Datum	04 / 2025
	Tech. kontrola		Stupeň	DPS
	Akce		Počet formátů	3 x A4
TRŽNÍ NÁMĚSTÍ LIBEREC			Měřtko	1 : 50
			Č. přílohy	Paré
Příloha			02.	
Zhotovitel:				
Martin Müller Východní 1448 463 11 Liberec 30				
SILNOPROUDÉ ROZVODY 1,1NP				