


TABULKA MÍSTNOSTI

č.m.	název místnosti	plocha(m2)	podlaha	stěny	strop
1. 01	kavárna	20,93	síťka + náěr	VPC omítka, štuk, 2x malba + penetrace	zavěšený černý plech + rasřr
1. 02	zázemí kavárny	1,89	síťka + náěr	keramický obklad (v=2300)	?
1. 03	WC personál	3,18	síťka + náěr	keramický obklad (v=1200)	?
2. 01	WC ženy + bezbariérové WC	4,12	kompletní vestavba samočisticích toalet		
2. 02	WC muži	3,89	kompletní vestavba samočisticích toalet		
2. 03	sklad	0,80	kompletní vestavba samočisticích toalet		
2. 04	servisní místnost	1,40	kompletní vestavba samočisticích toalet		
CELKEM		30,12			

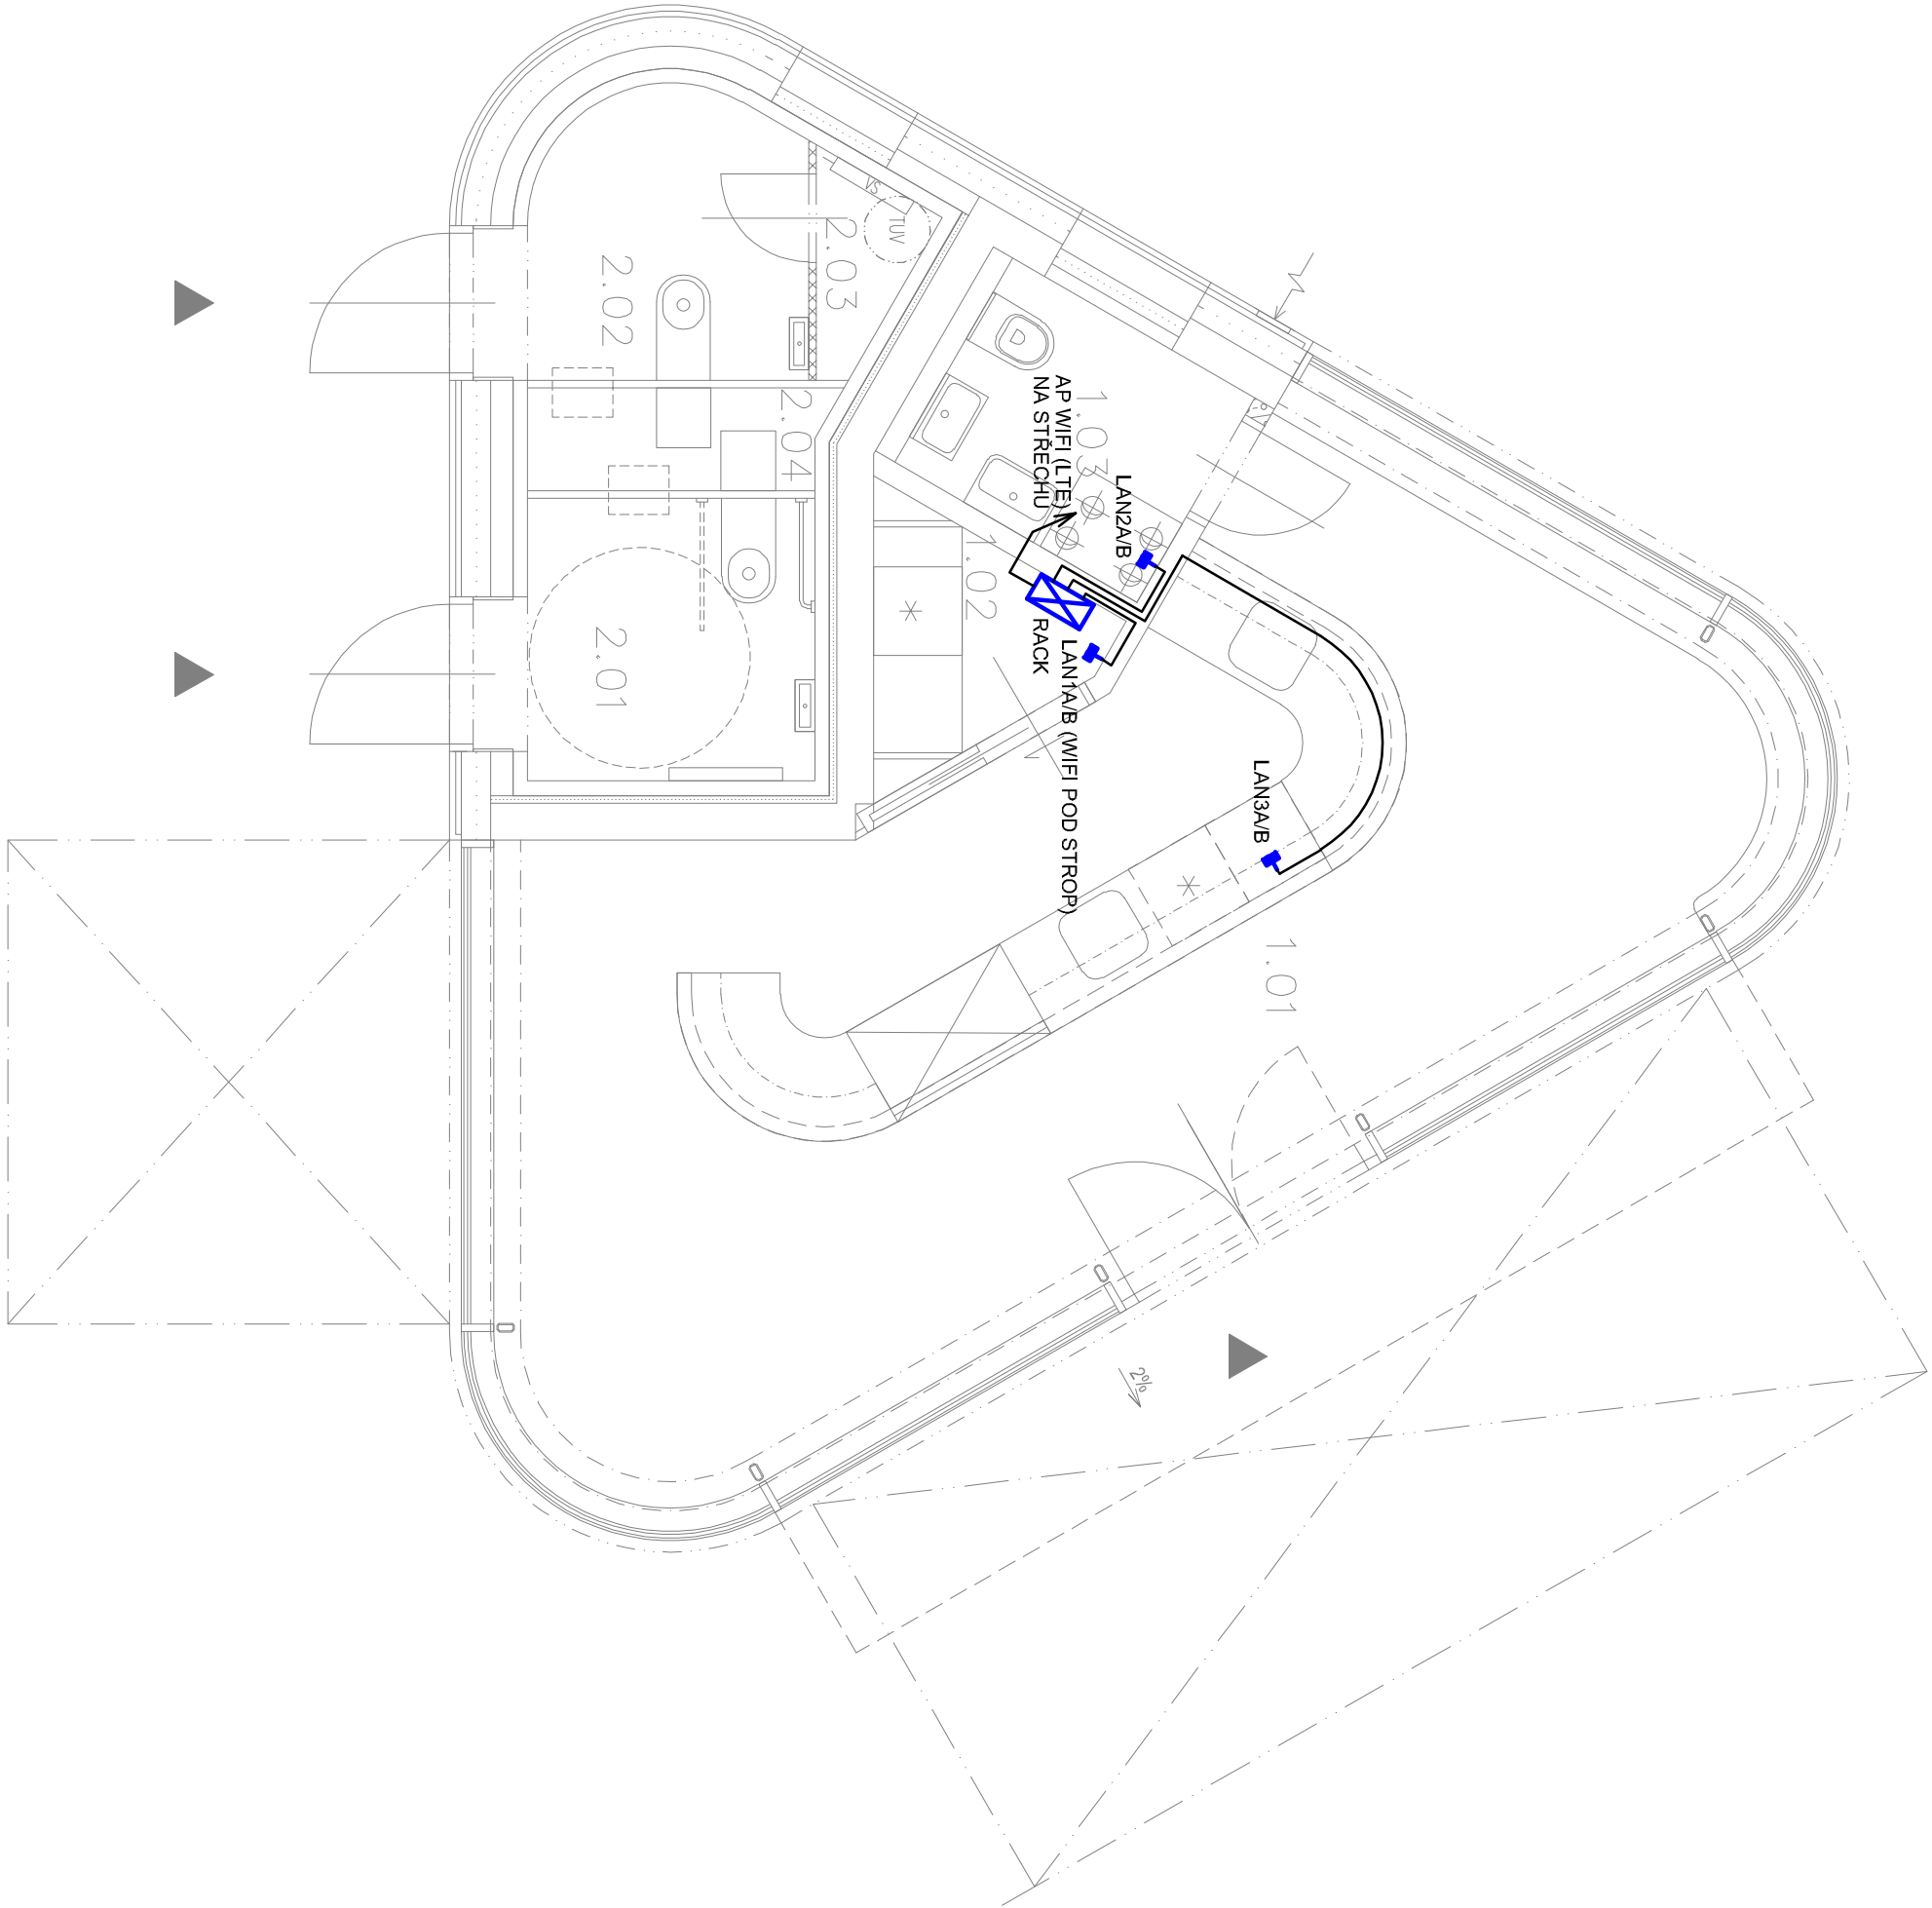


LEGENDA ZNAČEK SLABOPROUD

-  DATOVÝ ROZVADĚČ
-  DATOVÁ DVOJITÁ ZÁSUVKA CAT 6

SO 400 - ELEKTRO A SDĚLOVACÍ OBJEKTY
SO 403 - VEŘEJNÉ OSVĚTLENÍ

Objednatel:	Statutární město Liberec		
	nám. Dr. E. Beneše 1/1, 460 59 Liberec 1		
			

Zhotovitel:	ov architekti s.r.o.	HIP:
	Lotyšská 646/10 160 00 Praha 6	Ing. arch. Romana Bednůrková
		

<div>Zhotovitel: Martin Müller Východní 1448 463 11 Liberec 30</div>	Vyracoval		Martin Müller	Zak. číslo	24L09
	Zodp. projektant		Martin Müller	Datum	04 / 2025
	Tech. kontrola			Stupeň	DPS
	Akce			Počet formátů	3 x A4
				Měřítko	1 : 50
TRŽNÍ NÁMĚSTÍ LIBEREC			Č. přílohy	Paré	
Příloha	SLABOPROUDÉ ROZVODY 1.NP			04.	