
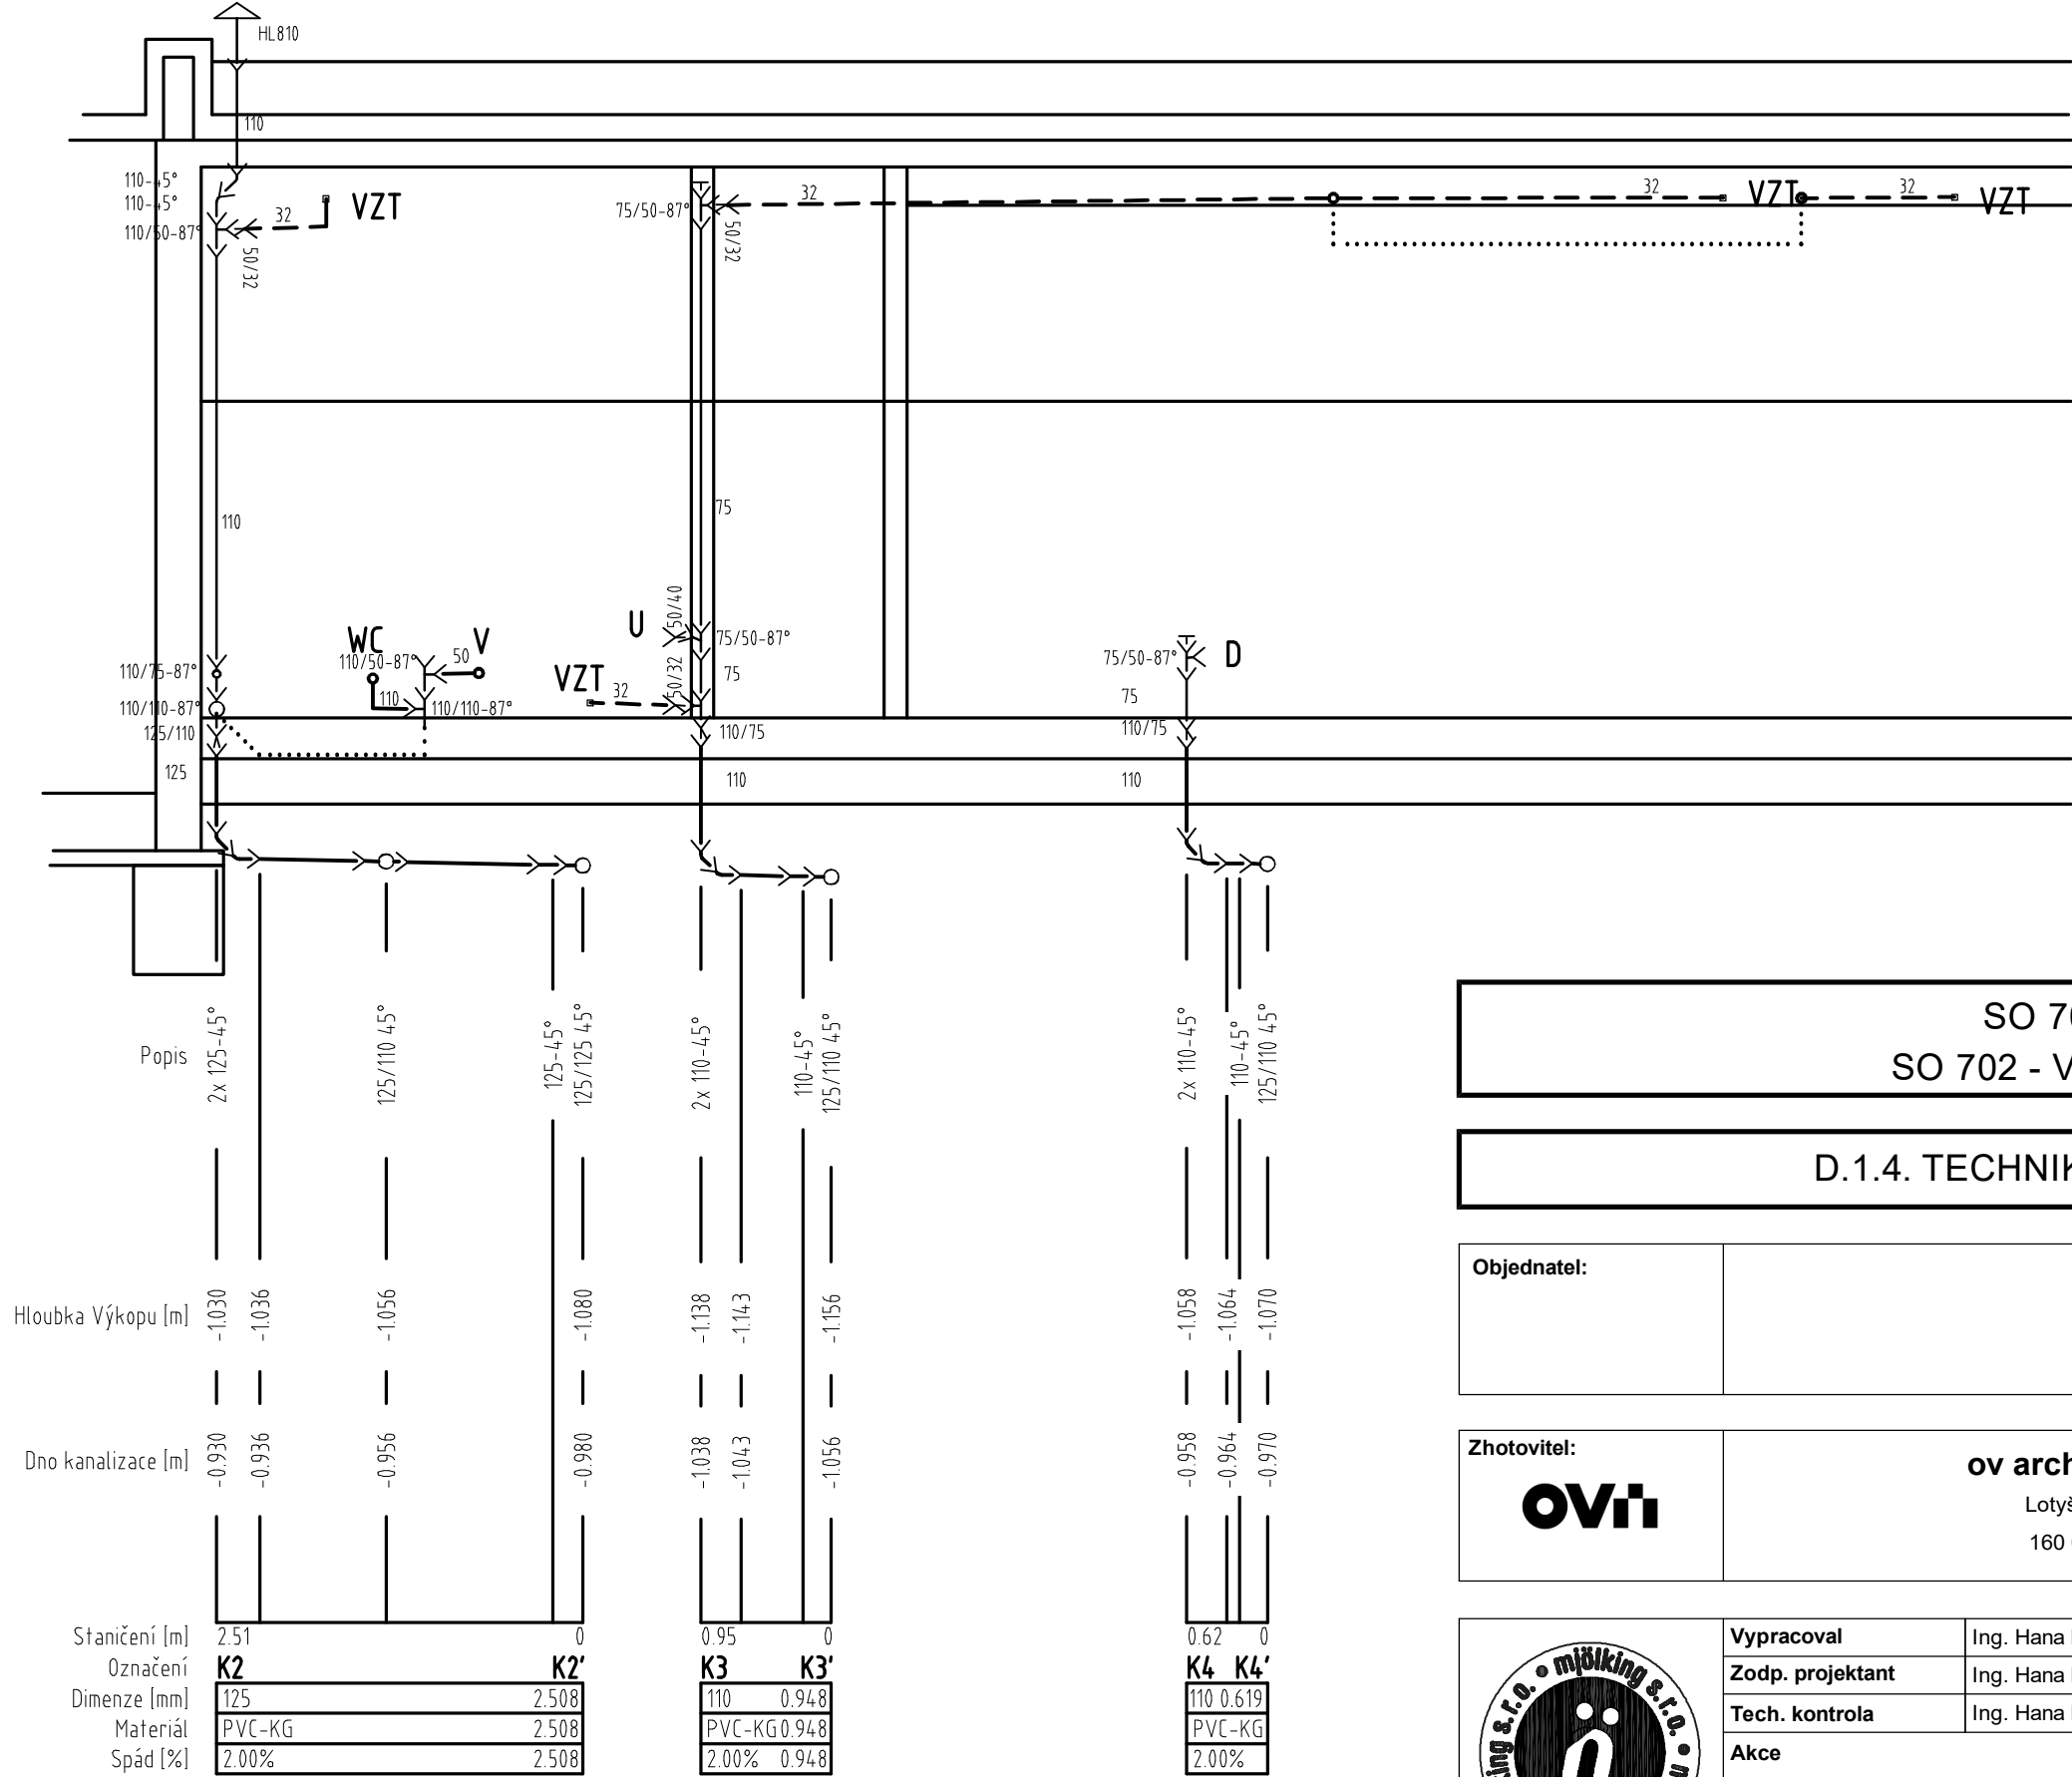
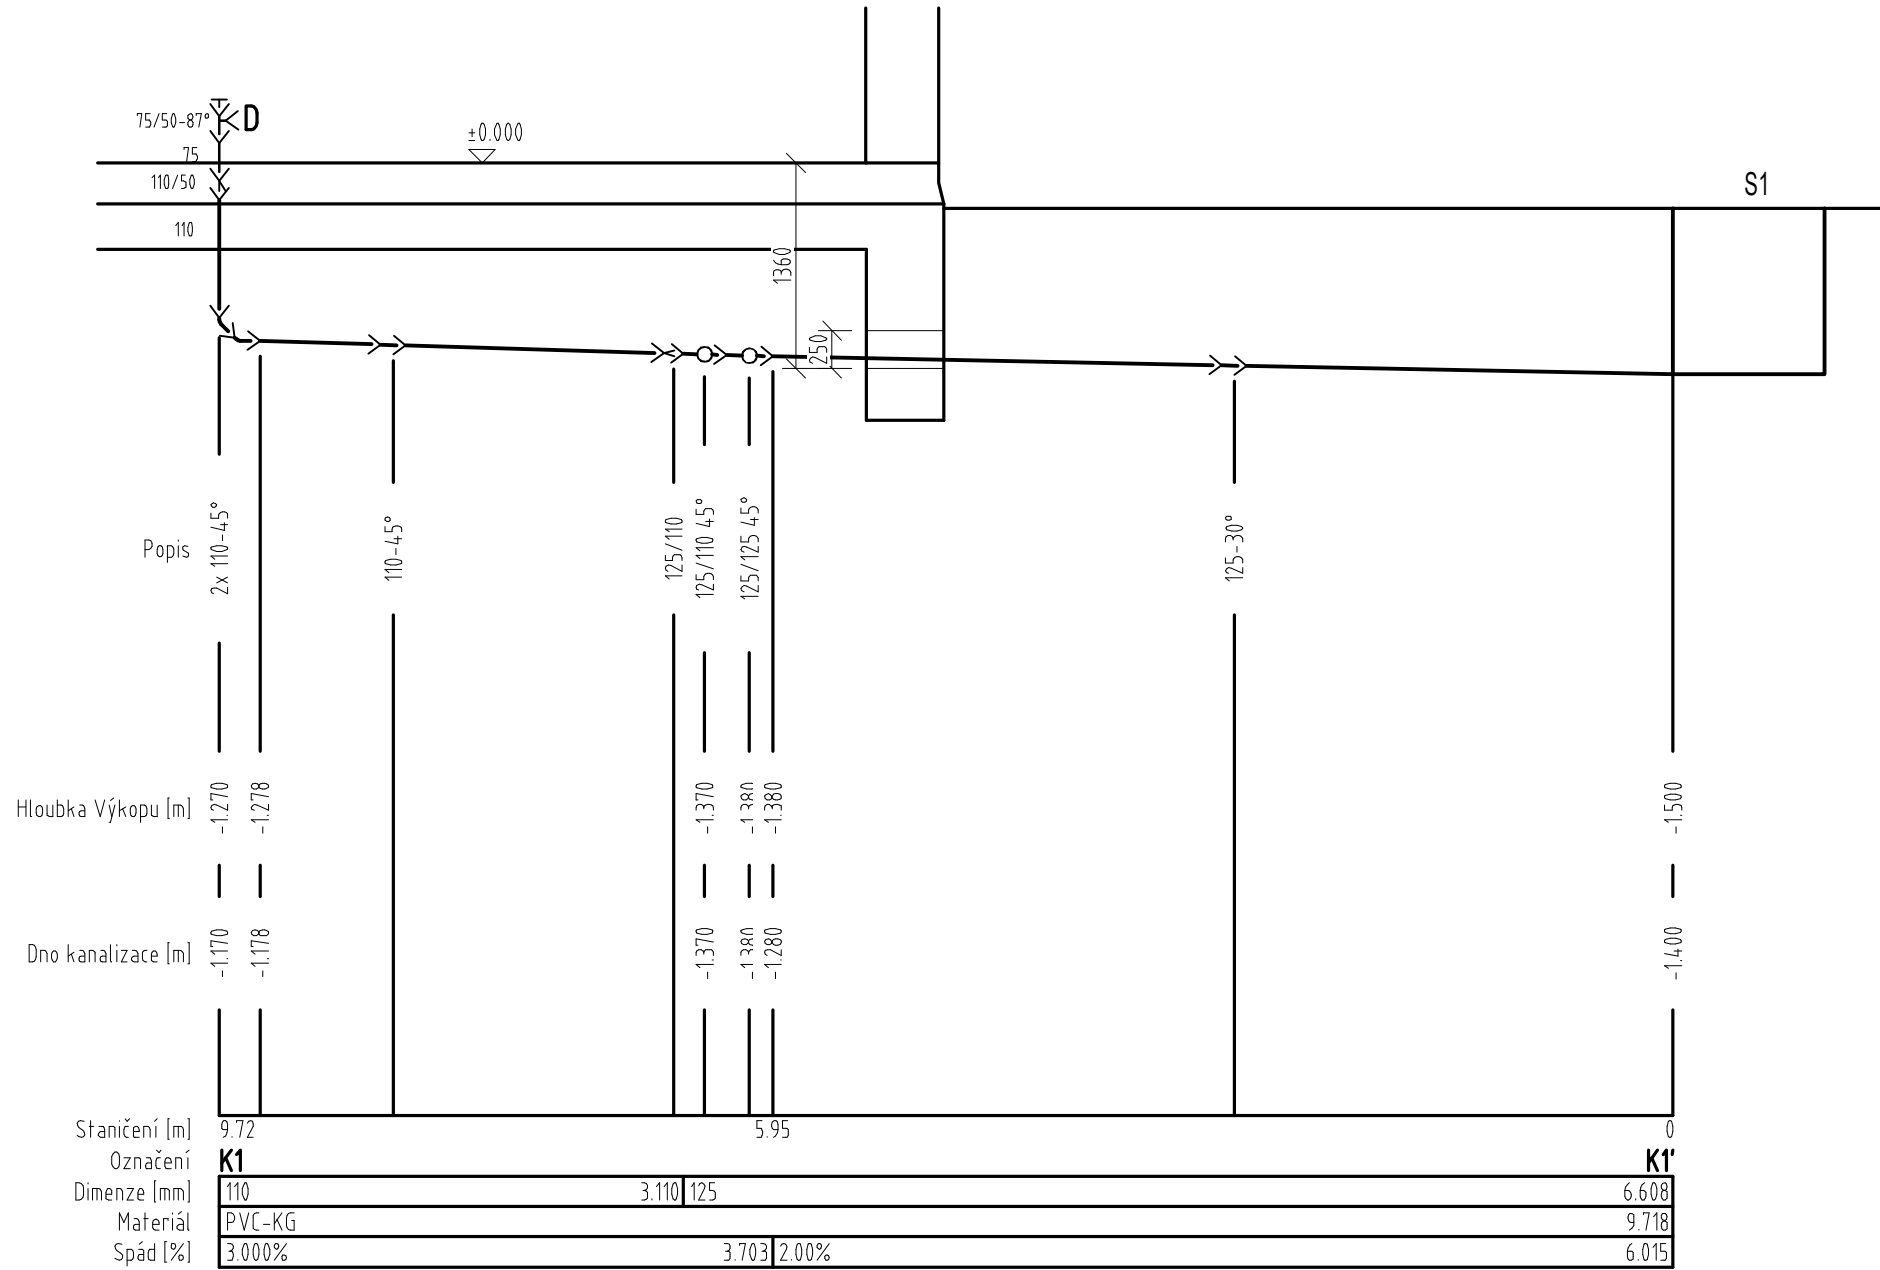


VEŘEJNÉ WC

KAVÁRNA

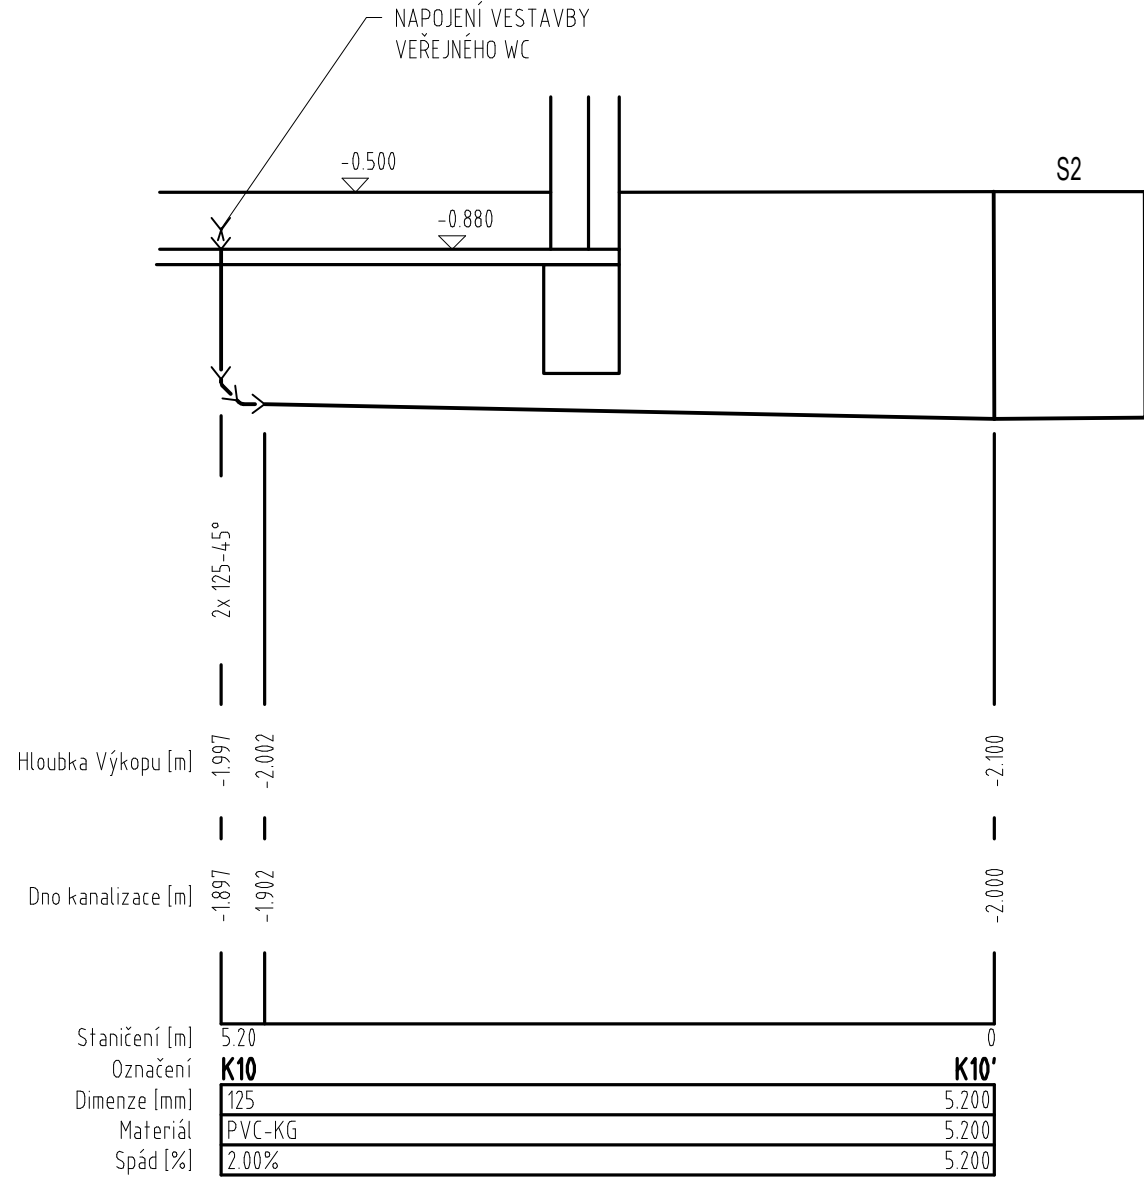


SO 701 - KAVÁRNA
SO 702 - VEŘEJNÉ ZÁCHODY

D.1.4. TECHNIKA PROSTŘEDÍ STAVBY

Objednatel:	Statutární město Liberec nám. Dr. E. Beneše 1/1, 460 59 Liberec 1
-------------	-------------------------------------------------------------------------

Zhotovitel:	ov architekti s.r.o. Lotyšská 646/10 160 00 Praha 6	HIP:	Ing.arch. Romana Bedrunková
-------------	-----------------------------------------------------------	------	-----------------------------

	Vypracoval	Ing. Hana Hermová	Zak. číslo	24LI09
	Zodp. projektant	Ing. Hana Hermová	Datum	06 / 2025
	Tech. kontrola	Ing. Hana Hermová	Stupeň	DPS
	Akce		Počet formátů	2 x A4
TRŽNÍ NÁMĚSTÍ LIBEREC		Měřítka	-	
		Č. přílohy	Paré	
		D.1.4.g		
Zhotovitel:	Příloha	05		
Mjölkking s.r.o. Šternovská 2304/6 149 00 Praha 11	ROZVINUTÉ ŘEZY SPLAŠKOVÉ KANALIZACE			