



M 1:50


ŘEZ A-A

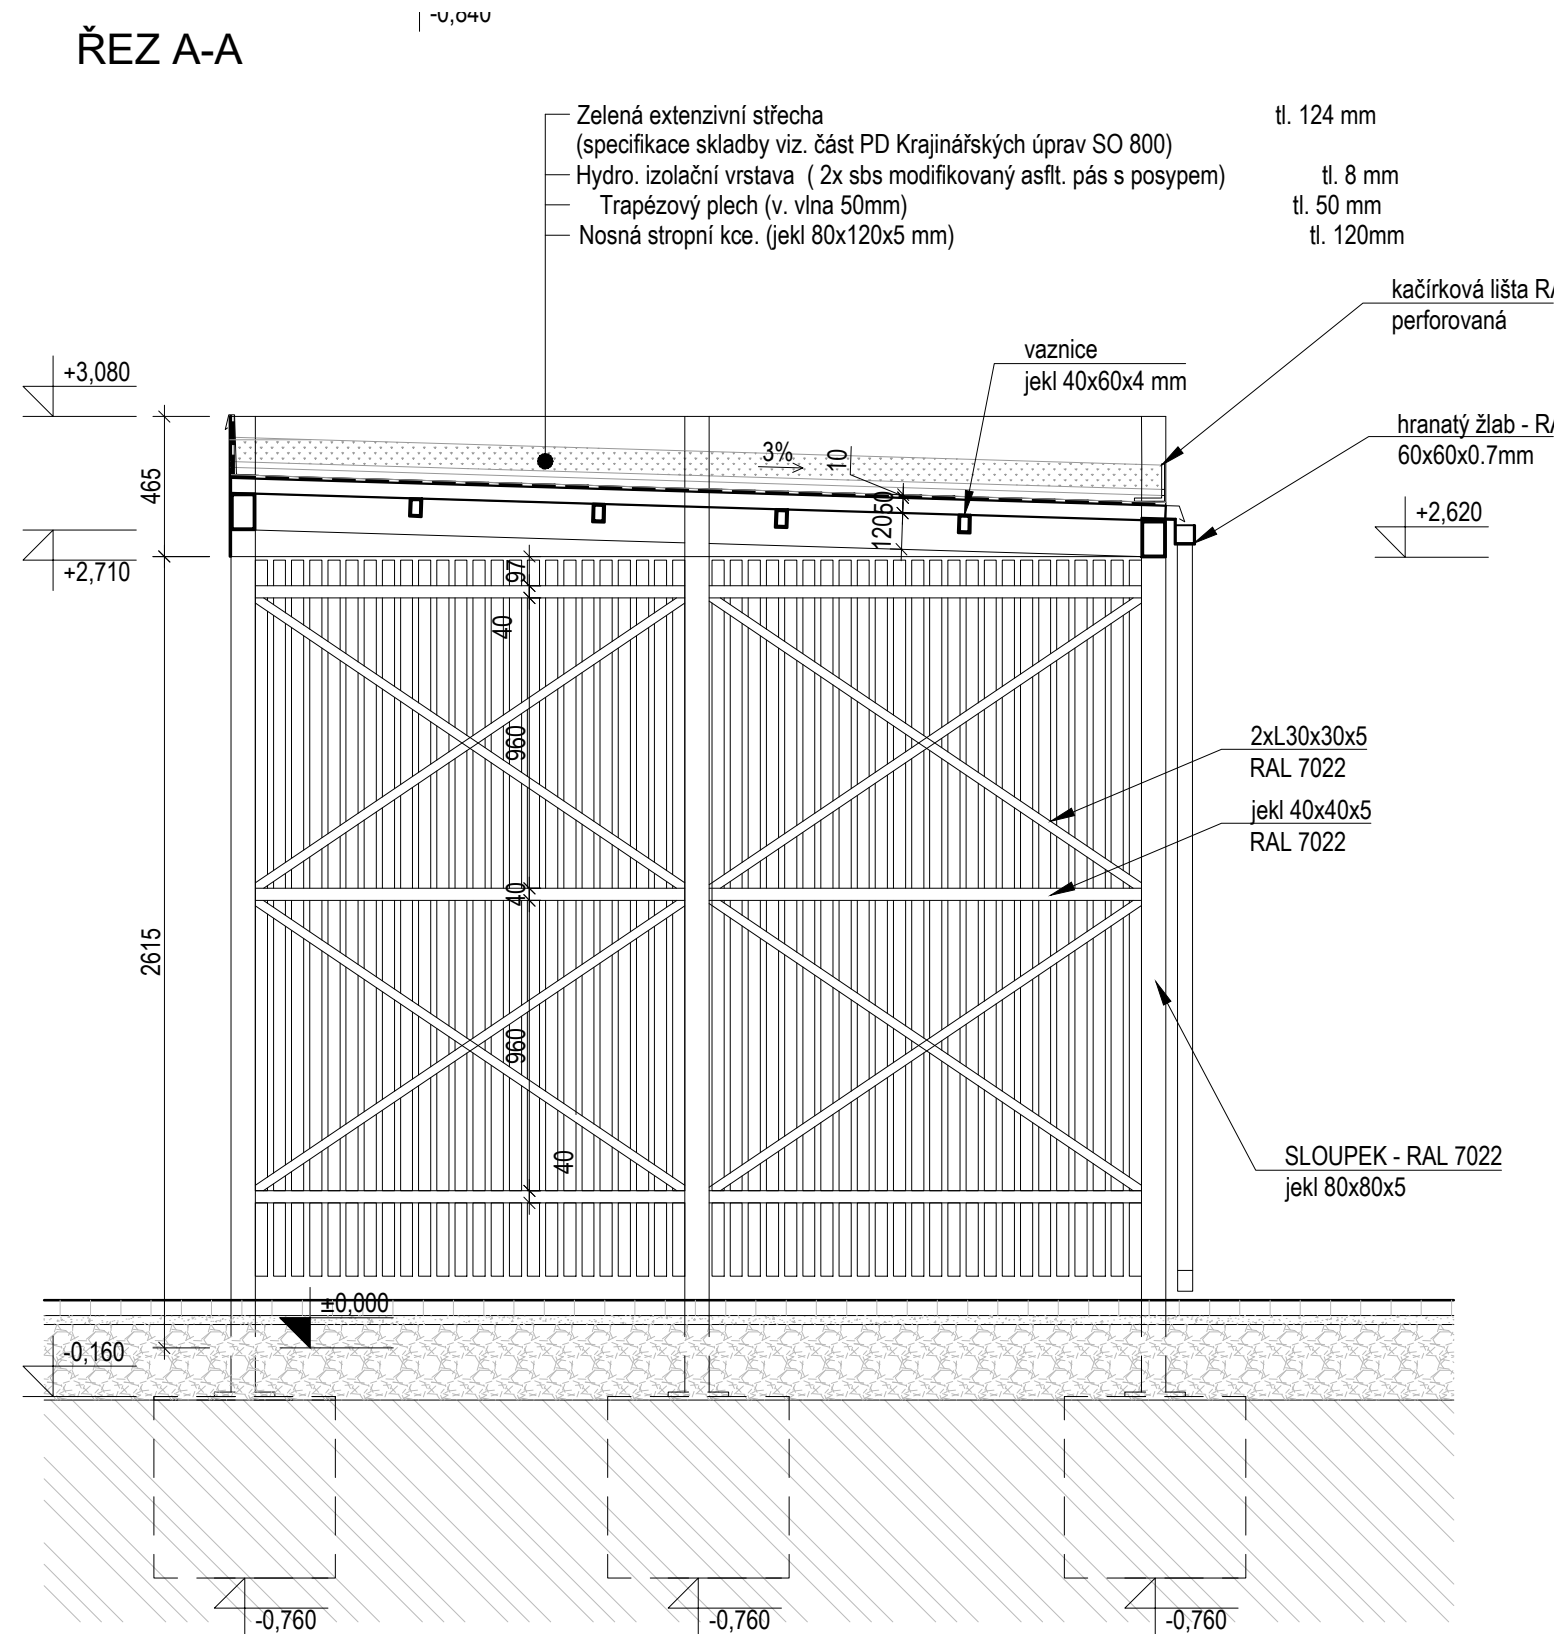

ŘEZ B-B

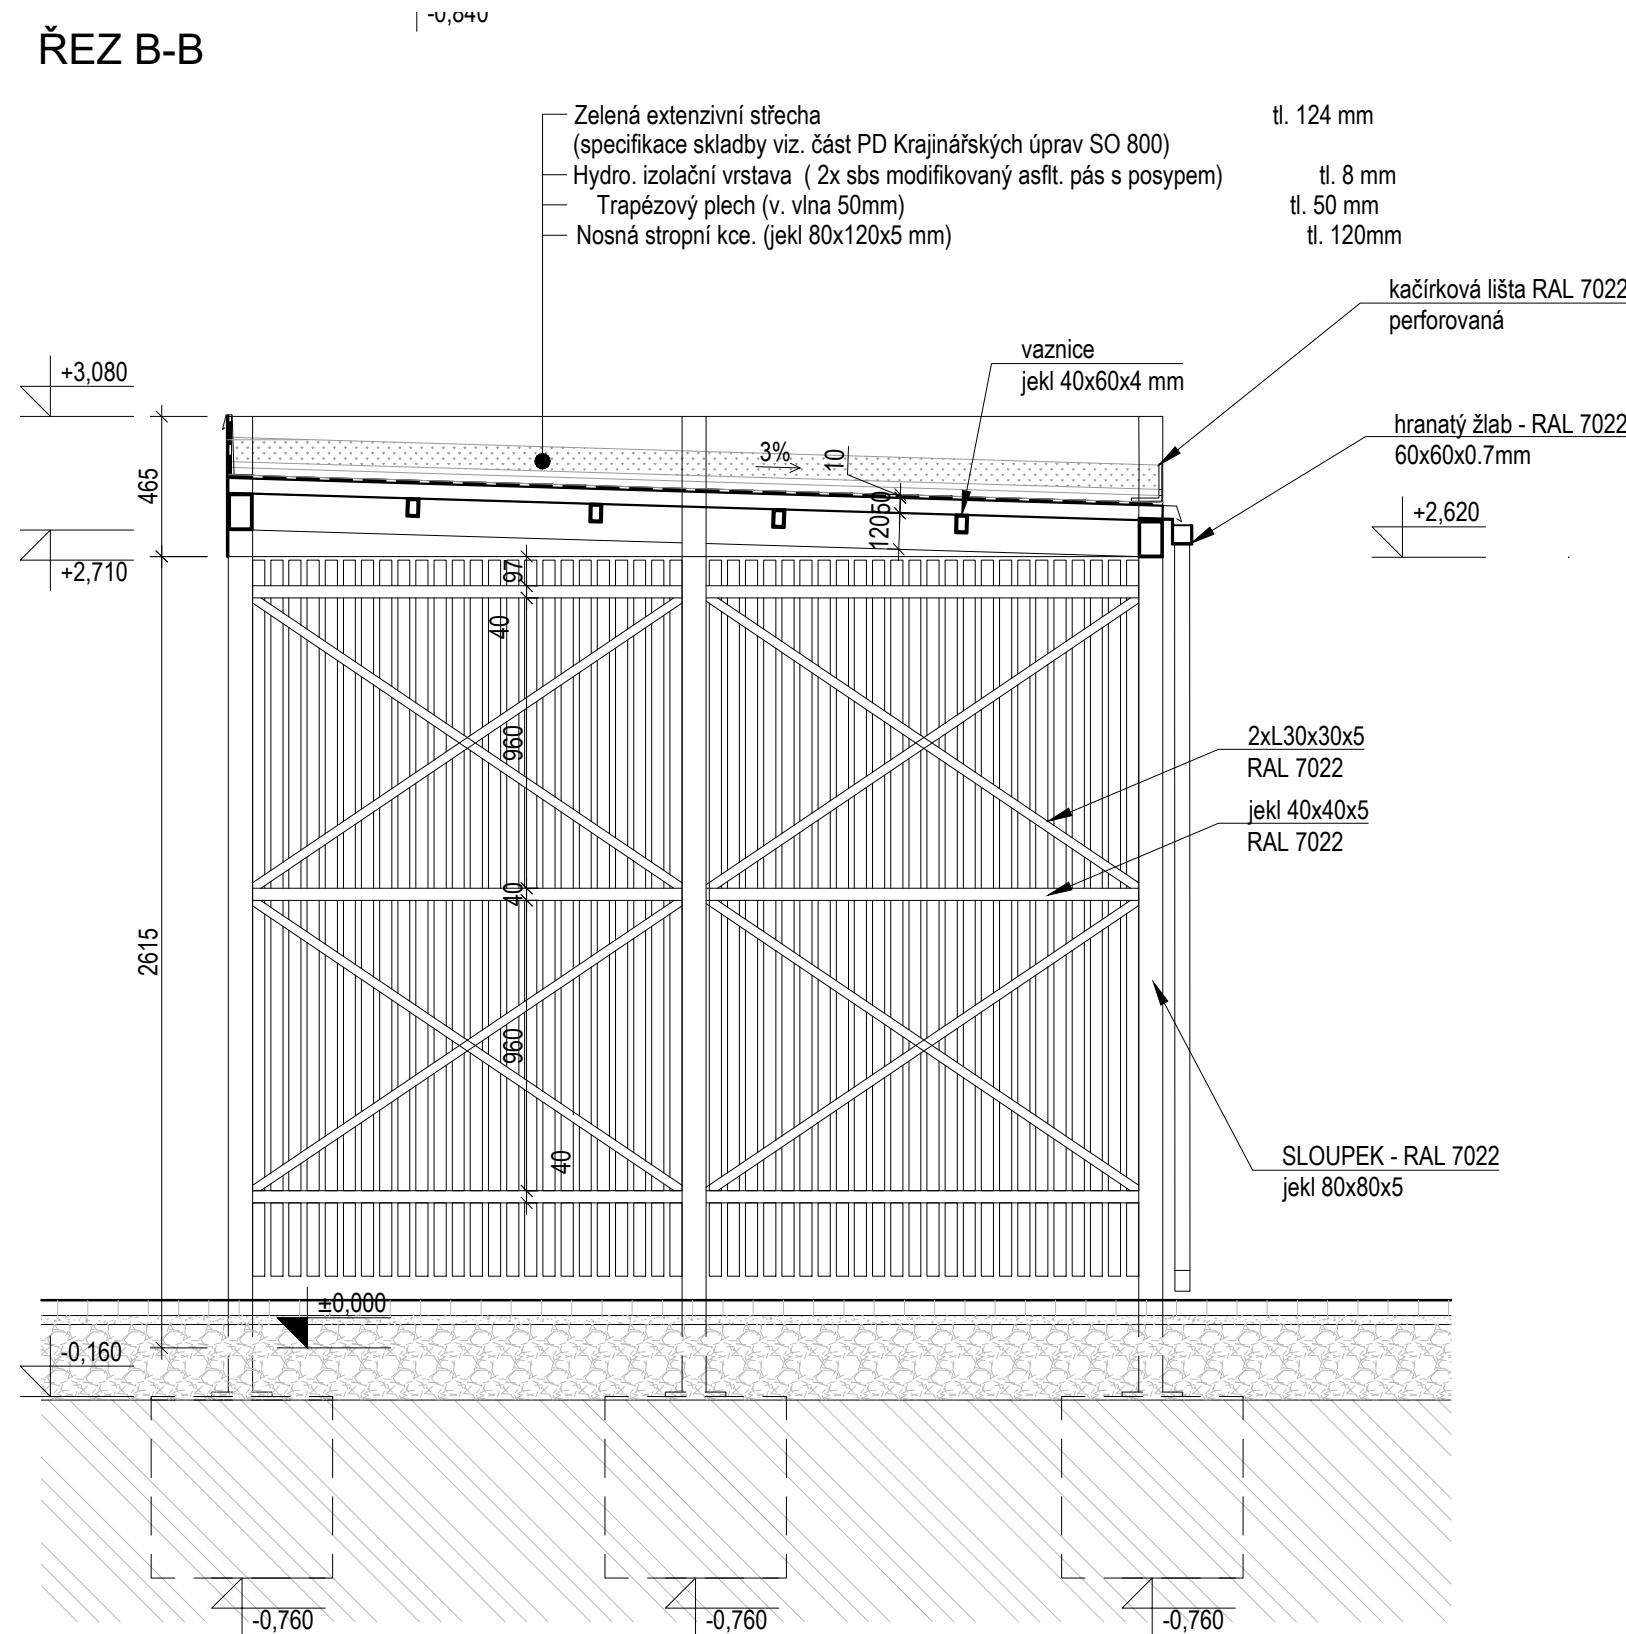

POCHOZÍ PLOCHY CHODNÍKU (orientační)

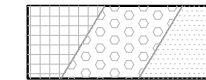


ŽULOVÁ KOSTKA (pepř a sůl) tl. 50 mm



LOŽNÍ VRSTVA Z DRTĚ, fr. 4-8 mm tl. 40 mm



ŠTĚRKOVÝ PODSYP, fr. 8-16 mm tl. 250 mm

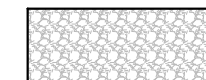

SUBSTRÁT ZEL. STŘECHY (viz. PD část krajinářských úprav SO 800)



KONSOLIDOVANÁ ZEMINA



POZN.1. KONSTRUKCE PRÍSTREŠKŮ JE TVOŘENA OCELOVÝMI POZINKOVANÝMI JEKLY VZÁJEMNĚ ŠROUBOVANÝMI - PRAŠKOVĚ LAKOVANÝ BARVA, RAL 7022. PRÍSTREŠKY JSOU OBLOŽENÉ DŘEVĚNÝMI LÁTEMÍ 40x40 mm (borovice, bez povrch úpravy). ZASTŘEŠENÍ PRÍSTREŠKŮ JE TRAPÉZOVÝMI PLECHYMI 50/260 0,75mm, NA KTERÝ JE LEPENA HYDROIZOLACE VE DVOU VRSTVÁCH TL. 8mm. NÁSLEDUJE ZELENÁ EXTENZIVNÍ STŘECHA, JEŇ JE POPSÁNA V ČÁSTI KRAJINÁŘSKÝCH ÚPRAV SO 800.

POZN.2. BETON ZÁKLADOVÝCH PATEK - C16/20 XC0
POZN.3. OCELOVÉ PROFILY POZINKOVANÉ, LAKOVANÉ (RAL 7022)

SO 706.1 $\pm 0,000 = 362,905 \text{ m.n.m}$

SO 706.2 $\pm 0,000 = 367,845 \text{ m.n.m}$

SO 706 - NADZEMNÍ KONTEJNERY

D.1.1. ARCHITEKTONICKO - STAVEBNÍ ŘEŠENÍ

Objednatel:

**Statutární město Liberec**

nám. Dr. E. Beneše 1/1,
460 59 Liberec 1

Zhotovitel:



ov architekti s.r.o.

Lotyšská 646/10
160 00 Praha 6

HIP:	
------	--

Ing.arch. Romana Bedrunková



Vypracoval	Jan Saidl
Zodp. projektant	Ing. arch Jan Mach
Tech. kontrola	Ing. Blanka Krosslová

TRŽNÍ NÁMĚSTÍ LIBEREC

Zhotovitel:

Mjölking s.r.o.
Šternovská 2304/6
149 00 Praha 11

	Příloha
--	----------------

ŘEZY

Zak. číslo	24LI09
Datum	06 / 2025
Stupeň	DPS

Počet formátů	3 x A4
Měřítko	1 : 25

Č. přílohy	Paré
------------	------

D.1.1.
506