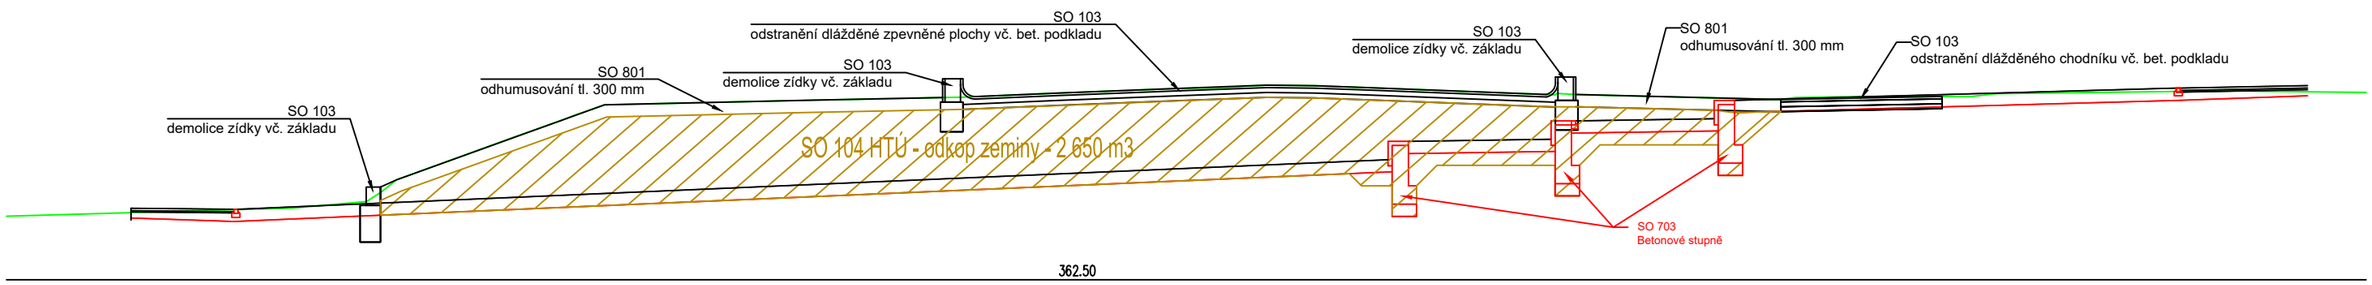

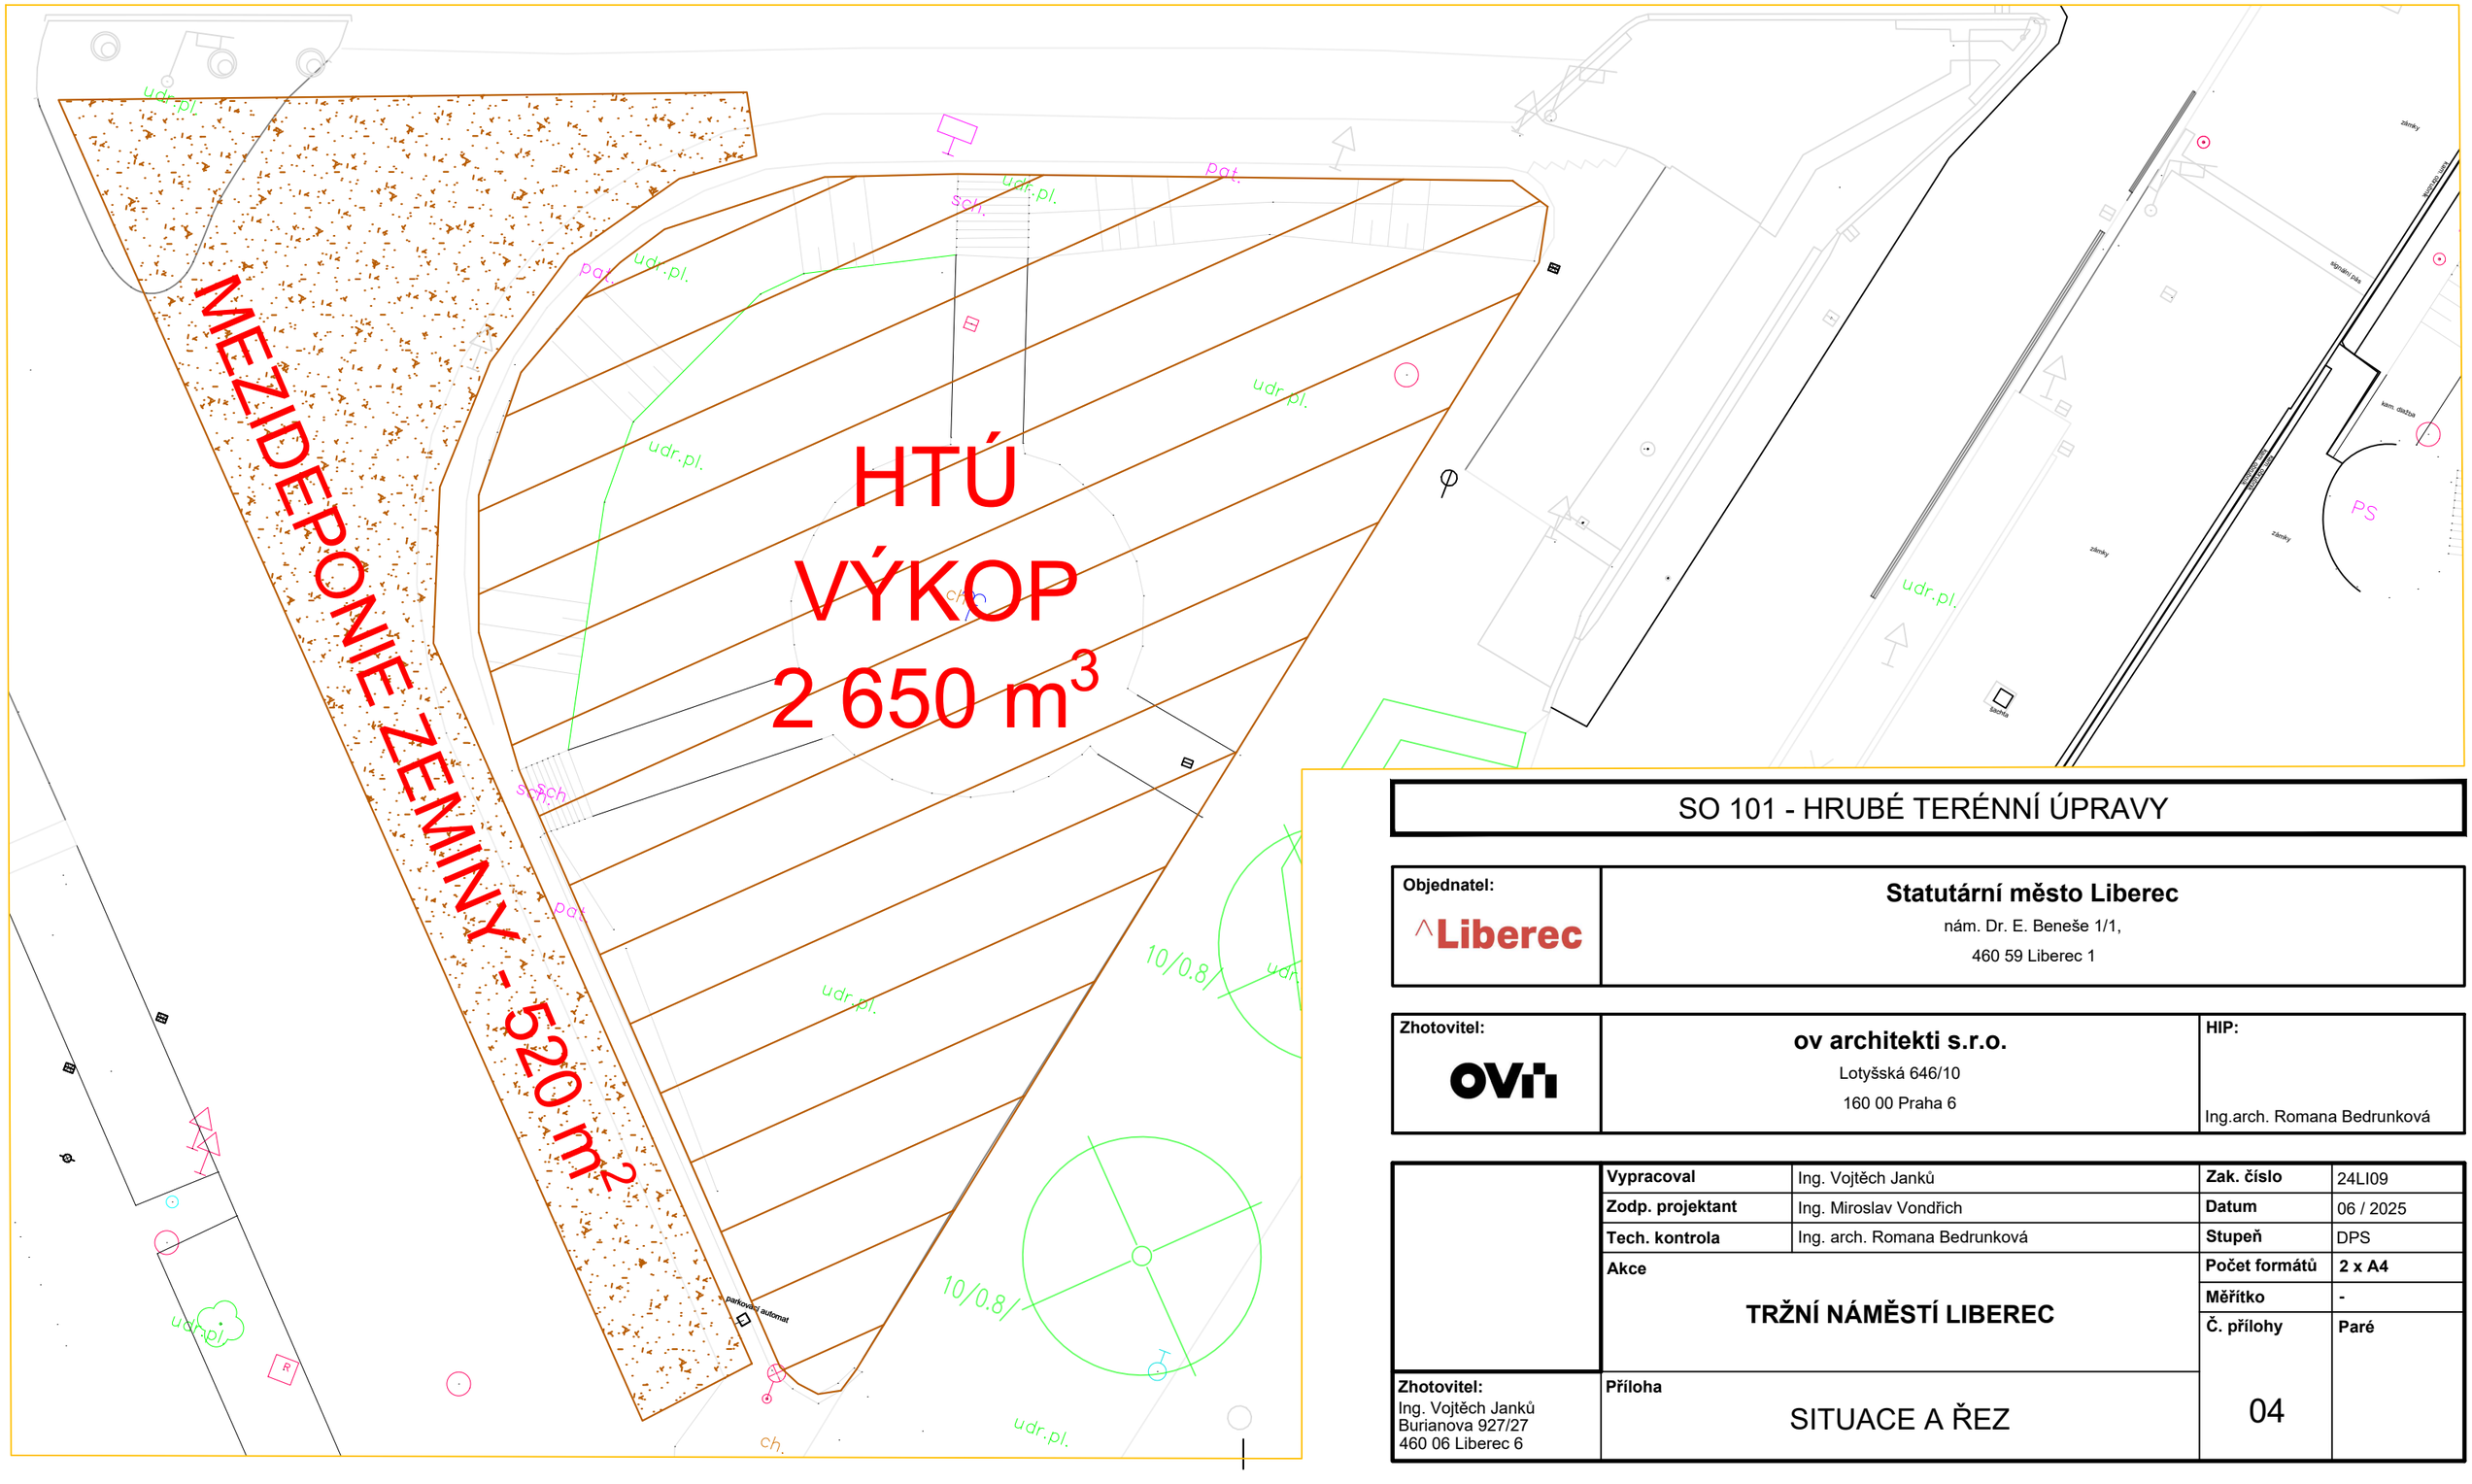

SO 101 - HRUBÉ TERÉNNÍ ÚPRAVY

Objednatel: Liberec	**Statutární město Liberec** nám. Dr. E. Beneše 1/1, 460 59 Liberec 1

Zhotovitel: OVA	**ov architekti s.r.o.** Lotyšská 646/10 160 00 Praha 6	**HIP:** Ing.arch. Romana Bedrunková

Vypracoval	Ing. Vojtěch Janků	**Zak. číslo**	24LI09
Zodp. projektant	Ing. Miroslav Vondřich	**Datum**	06 / 2025
Tech. kontrola	Ing. arch. Romana Bedrunková	**Stupeň**	DPS
Akce	**TRŽNÍ NÁMĚSTÍ LIBEREC**	**Počet formátů**	**2 x A4**
		Měřítko	-
		Č. přílohy	**Paré**
Zhotovitel: Ing. Vojtěch Janků Burianova 927/27 460 06 Liberec 6	**Příloha** SITUACE A ŘEZ	04	